




BESTAAND INPLANTINGSPLAN - 1/200

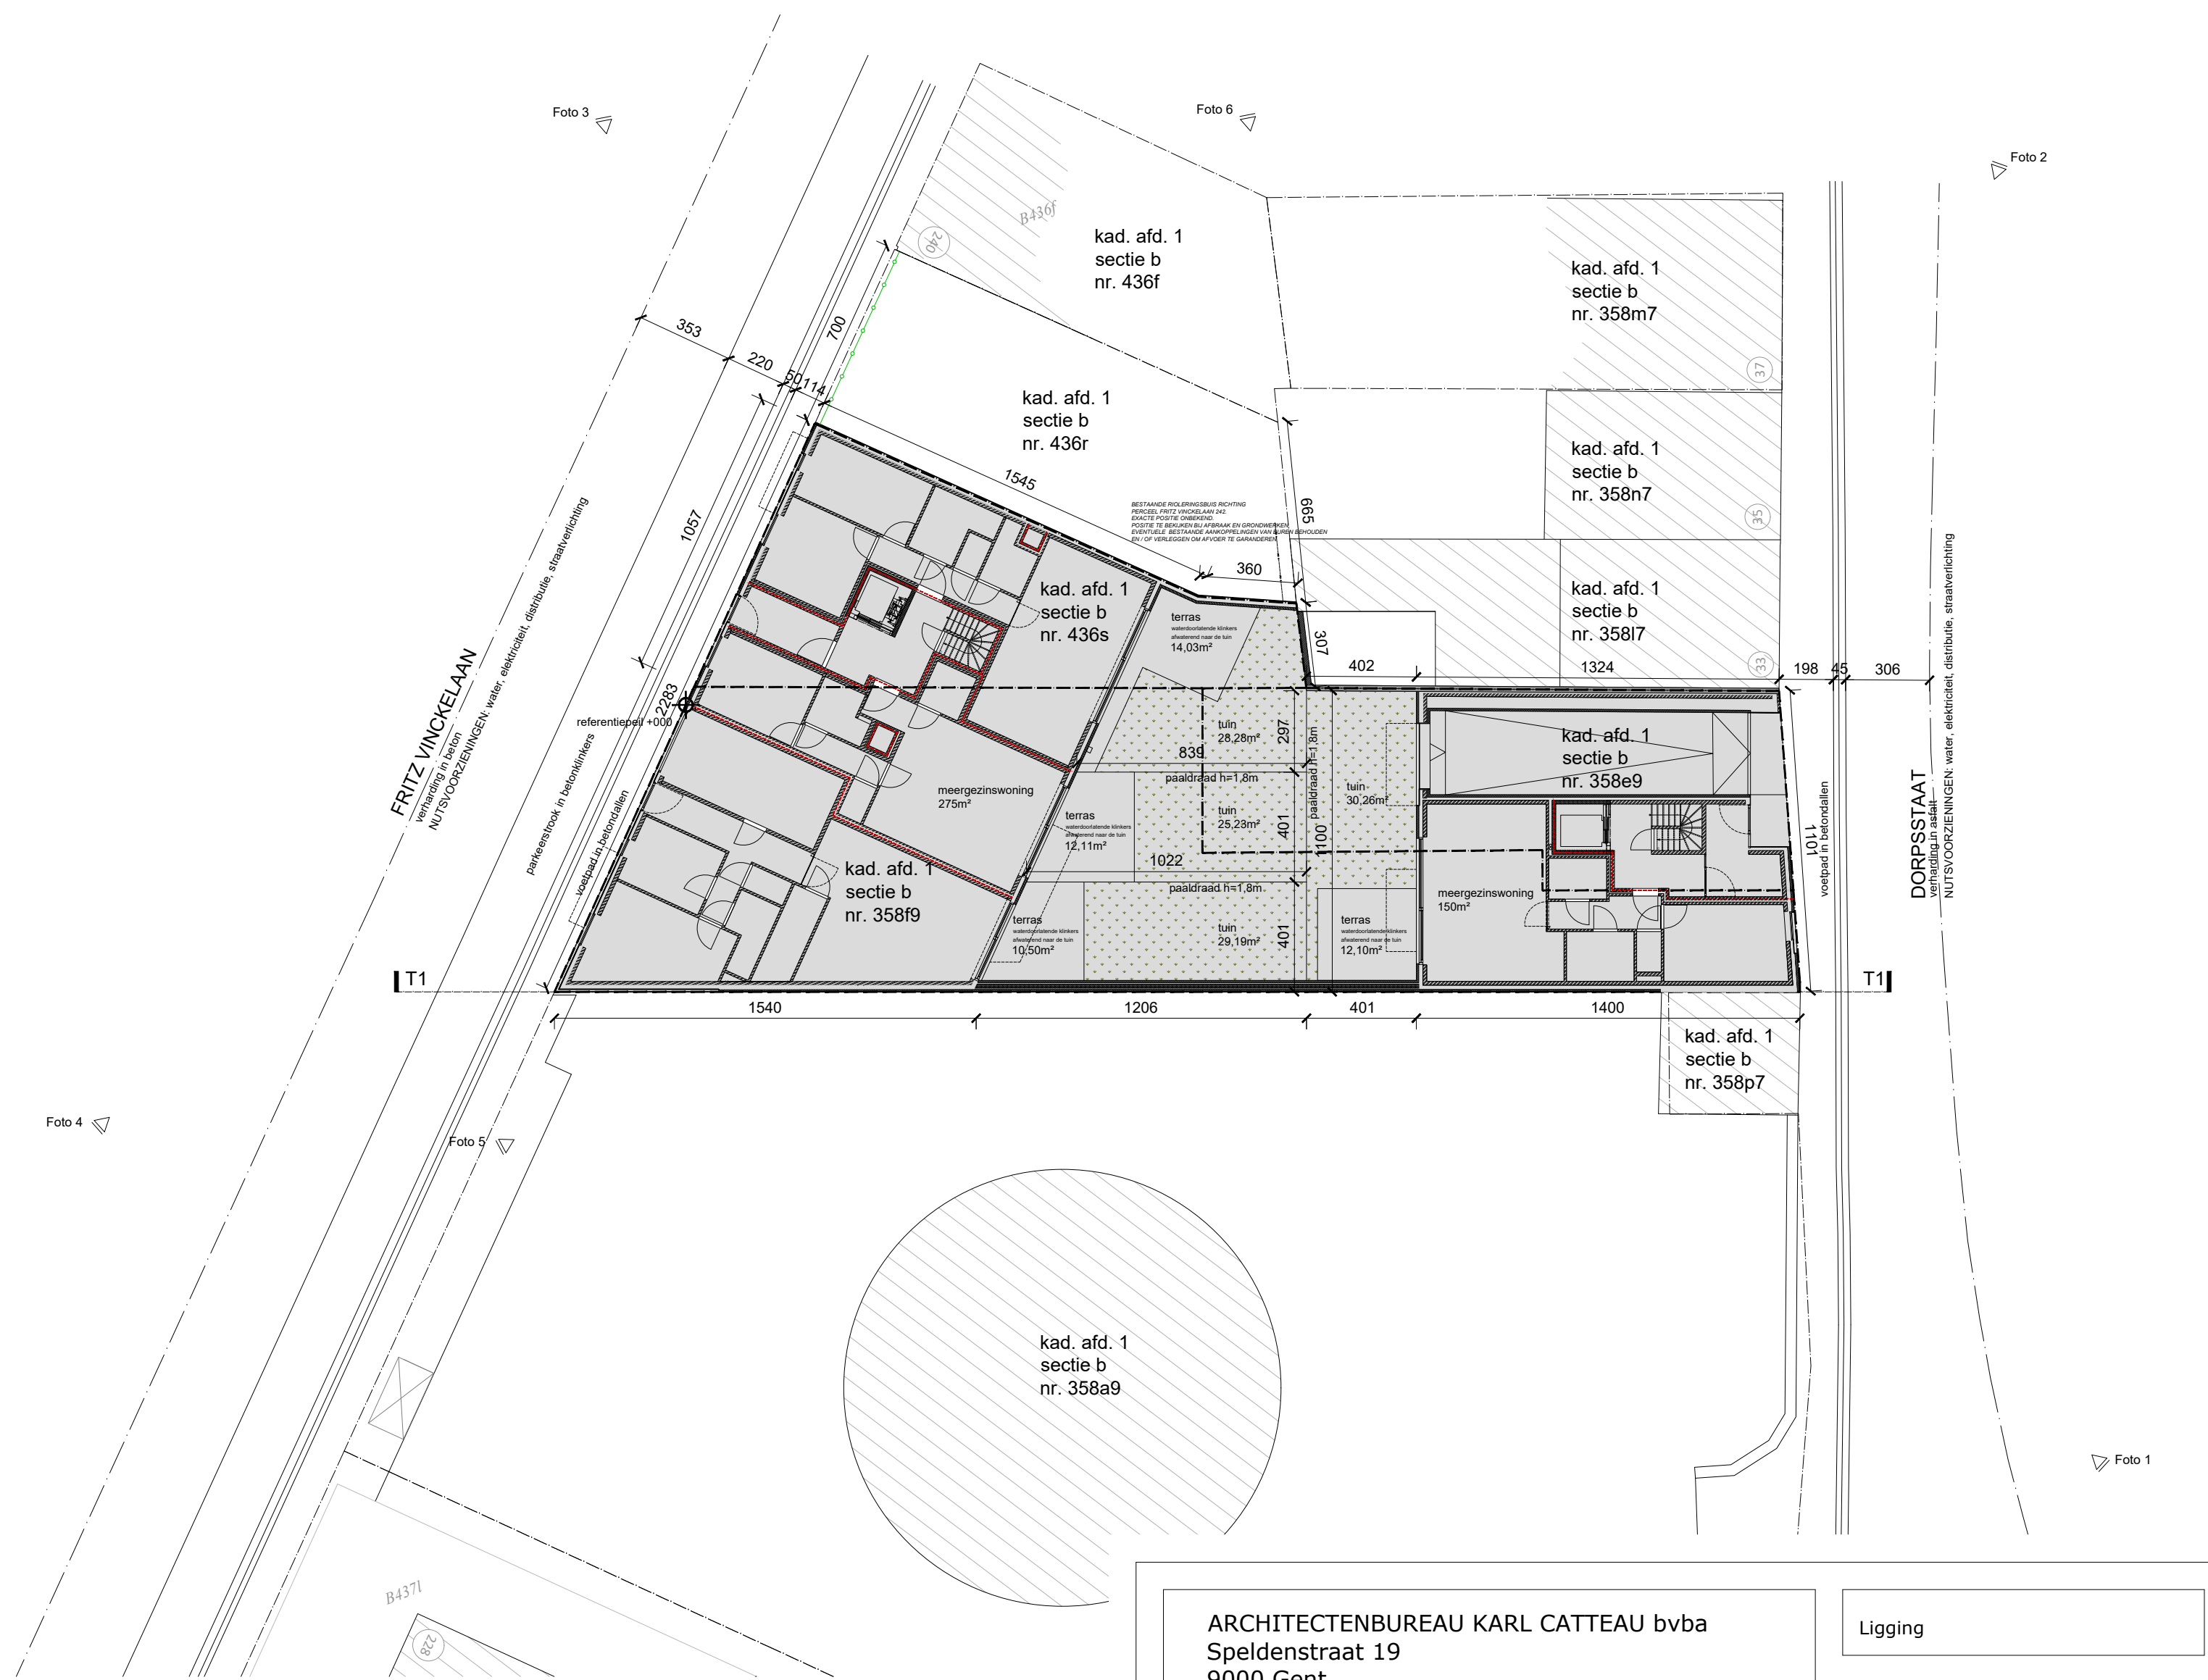

NIEUW INPLANTINGSPLAN - 1/200

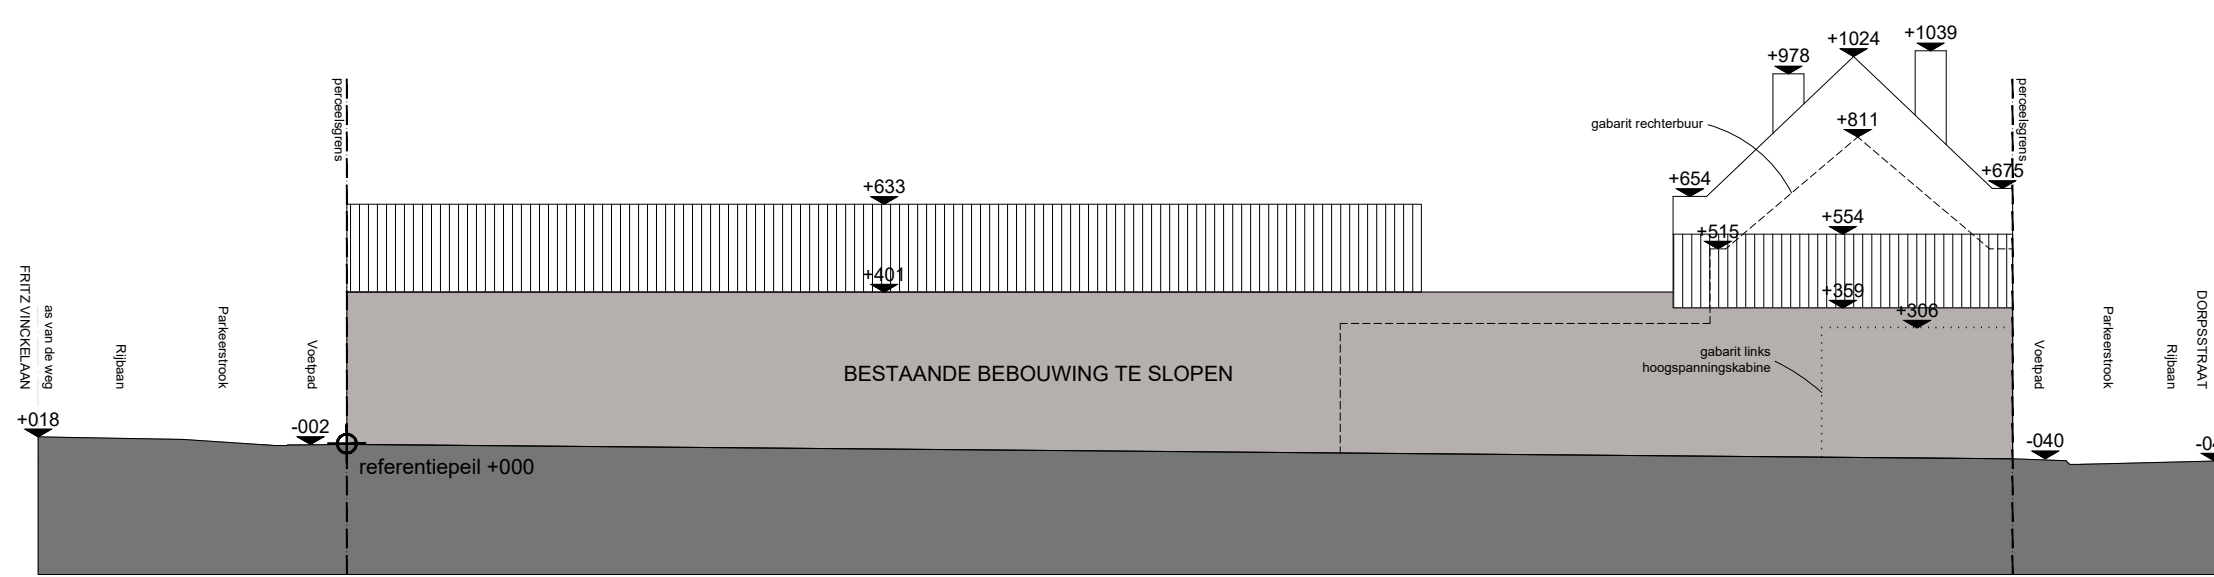

BESTAAND TERREINPROFIEL - 1/200

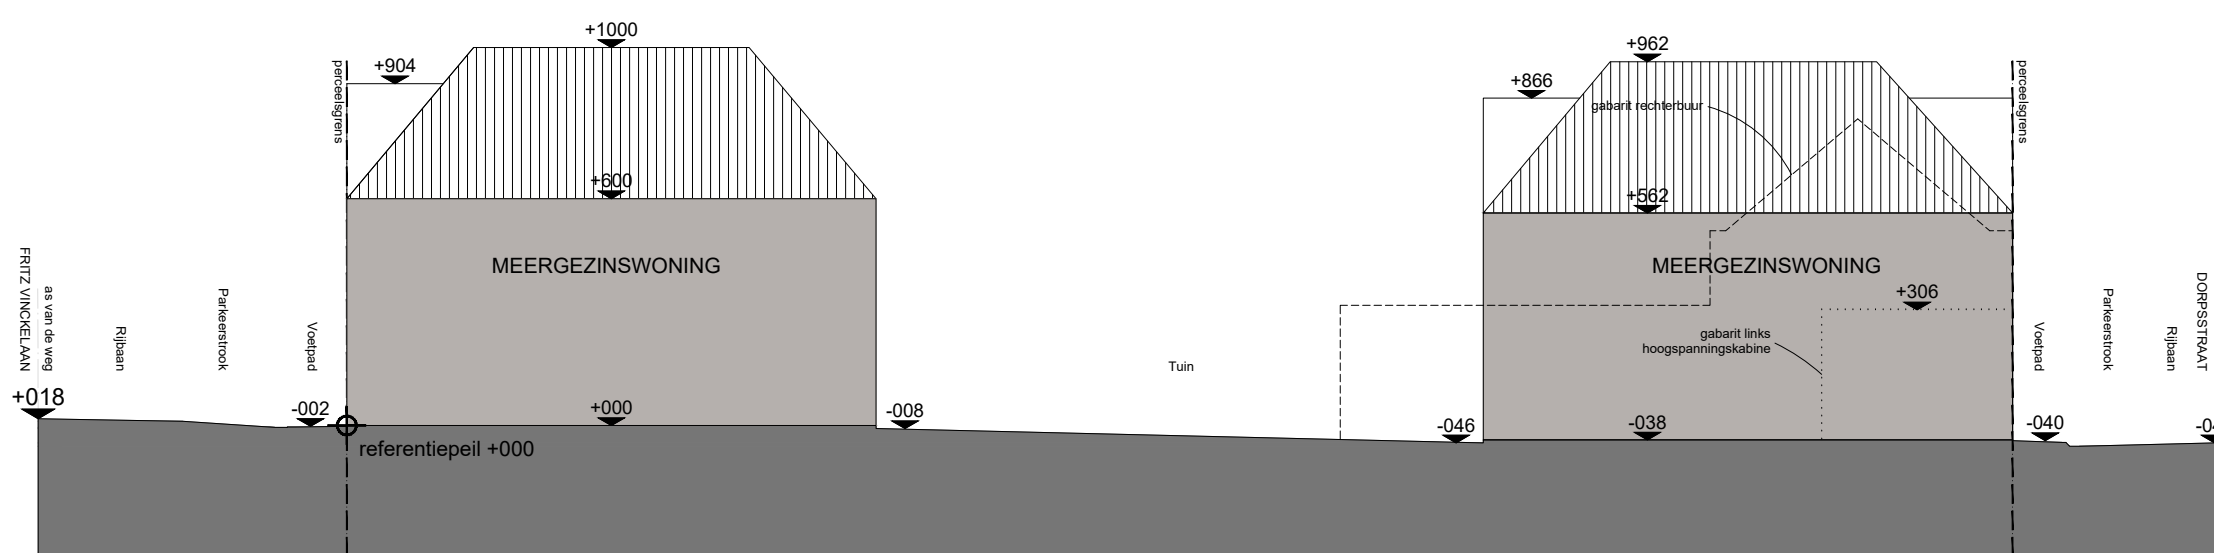

NIEUW TERREINPROFIEL - 1/200

LEGENDE

- parement
- metseiwerk - snelbouw
- cellenbeton
- betonblokken
- architectonisch beton
- stijlwanden
- beton
- gewelven
- gestabiliseerd zand
- isolatie (PUR, PIR, XPS)
- isolerende hellingschape
- hellingschape
- riolering fec.
- riolering htw.
- riolering nw.

LEGENDE BRANDWEER

- nooduitgang
- uitgang
- compartimentswand REI 60
- ontkingsluis, netto: 1m x 1m
- rookmelder
- brandhalspel

ARCHITECTENBUREAU KARL CATTEAU bvba
Speldenstraat 19
9000 Gent
karl.catteau@telenet.be

Ligging

Prov. West - Vlaanderen
Gemeente : 8450 Bredene
Fritz Vinkelaaan 234 en 236 / Dorpsstraat 31

1 Afd, Sectie B, nrs 358f9 + 358e9 + 436s

Ontwerp

De bouwheer

De aannemer

Woningbouw Blomme BV
Roeselaarsweg 12
8820 Torhout
info@pieterblomme.be
050 23 02 50

**bouwen van
meergezinswoning**

DIGITALE STEMPEL

Schaal : zie plan Datum : 01/09/2022 Dossier :

Wijzigingen

...