

INPLANTINGSPLAN
SCHAAL 1/200

0 1 2 3 4 5m

AL DE TE GEBRUIKEN MATERIALEN ZIJN NIEUW

WEEKLIJKSE OPHALING VAN HUISVUIL

GEEN ERFDIENSTBAARHEID OP DIT PERCEEL

ALLE NUTSVORZIENINGEN AANWEZIG

HET HEMELWATER KAN OP NATUURLIJKE WIJZE NAAST DE VERHARDING OP EIGEN TERREIN INFILTREREN.

HET REGENWATER UIT DE REGENWATERPUT WORDT GEBRUIKT VOOR DE AANSLUITING OP DE WC'S, DE WASMACHINE EN DE UITGIETBAK.

DE GEGEVENS VAN DE GROND WERDEN VERKREGEN DOOR EEN UITTREKSEL UIT HET VERKAVELINGSPLAN & OPMETINGSPLAN VAN DE LANDMETER.

BESTAADE BEBOUWING

NIEUW TE BOUWEN WONING

TERREINHOOGTE T.O.V. AS VAN DE WEG

FOTO STANDPUNT

AFDELING 2 - SECTIE C - nrs. 329S, 329P

OPPERVLAKTE PERCEEL: 4265,32 m²

HORIZONTALE DAKOPP. MEERGEZINSWONING A: 787,98 m²

HORIZONTALE DAKOPP. MEERGEZINSWONING B: 42,34 m²

HORIZONTALE GROEN DAKOPP. MEERGEZINSWONING A: 389,81 m²

HORIZONTALE GROEN DAKOPP. MEERGEZINSWONING B: 285,96 m²

NIET - WATERDOORLATENDE VERHARDING IN TEGELS (TERRAS + PAADJE IN TEGELS): 239,03 m²




SNELBOUWSTEEN
ISOLATIE
EPS ISOLATIE + CREPI
GEVELSTEEN
GEVELBEKLEDING: HOUT
GEVELBEKLEDING ROCKPANEL
ISOLERENDE STEEN
BETONSTEEN
GESTABILISEERD ZAND
BETON ELEMENTEN
ONDERGRONDS METSELWERK

AFKORTINGEN

V VASTE RAMEN
DK DRAAIKIPRAMEN
OD OPENDRAAIENDE RAMEN
SR SCHUIFRAMEN
D BUITENDEUREN
KD+S KIPDRAAIRAAM MET SLEUTEL ALS VALBEVEILIGING
BW BORSTWERING
BKU BETONKUSSEN
B.M. BLUSMIDDEL VOLGENS ADVIES BRANDWEER
E.O. ELEKTRISCH OOG
N.V. NOODVERLICHTING
O.R. OPTISCHE ROOKMELDER CONFORM NBN EN 14604

- ① WITTE GEVELBEPLEISTERING
- ① HOUTLOOK GEVELBEKLEDING
- ① GLADDE ZWARTE GEVELBEKLEDING
- ① RAMEN IN PVC
- ① ALU-DORPEL
- ① ARDUIN DORPEL
- ① GLAZEN BALUSTRADE - KLAAR GLAS
- ① VERTICALE HOUTEN LATJES
- ① ZICHTSCHERM ZWART MAT GLAS - VOLLE HOOGTE
- ① DAKRANDPROFIEL
- ① PLINT
- ① EPDM
- ① GLAZEN BALUSTRADE PROFIEL

LEGENDE/ BIJKOMENDE GEGEVENS

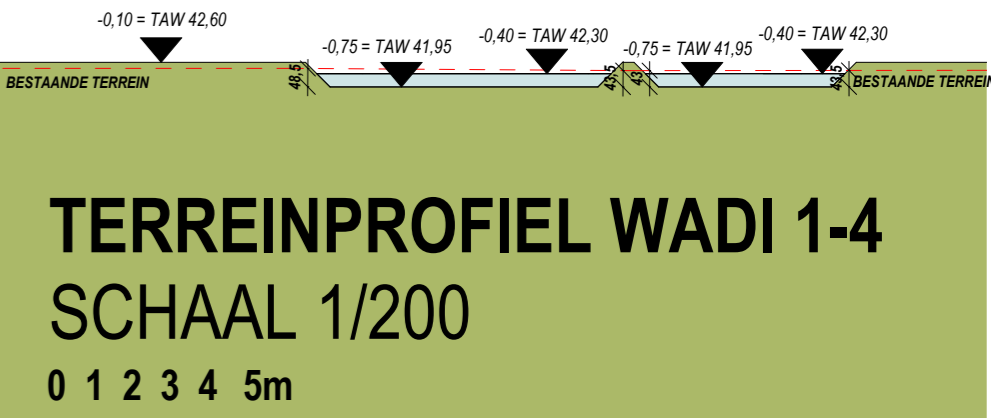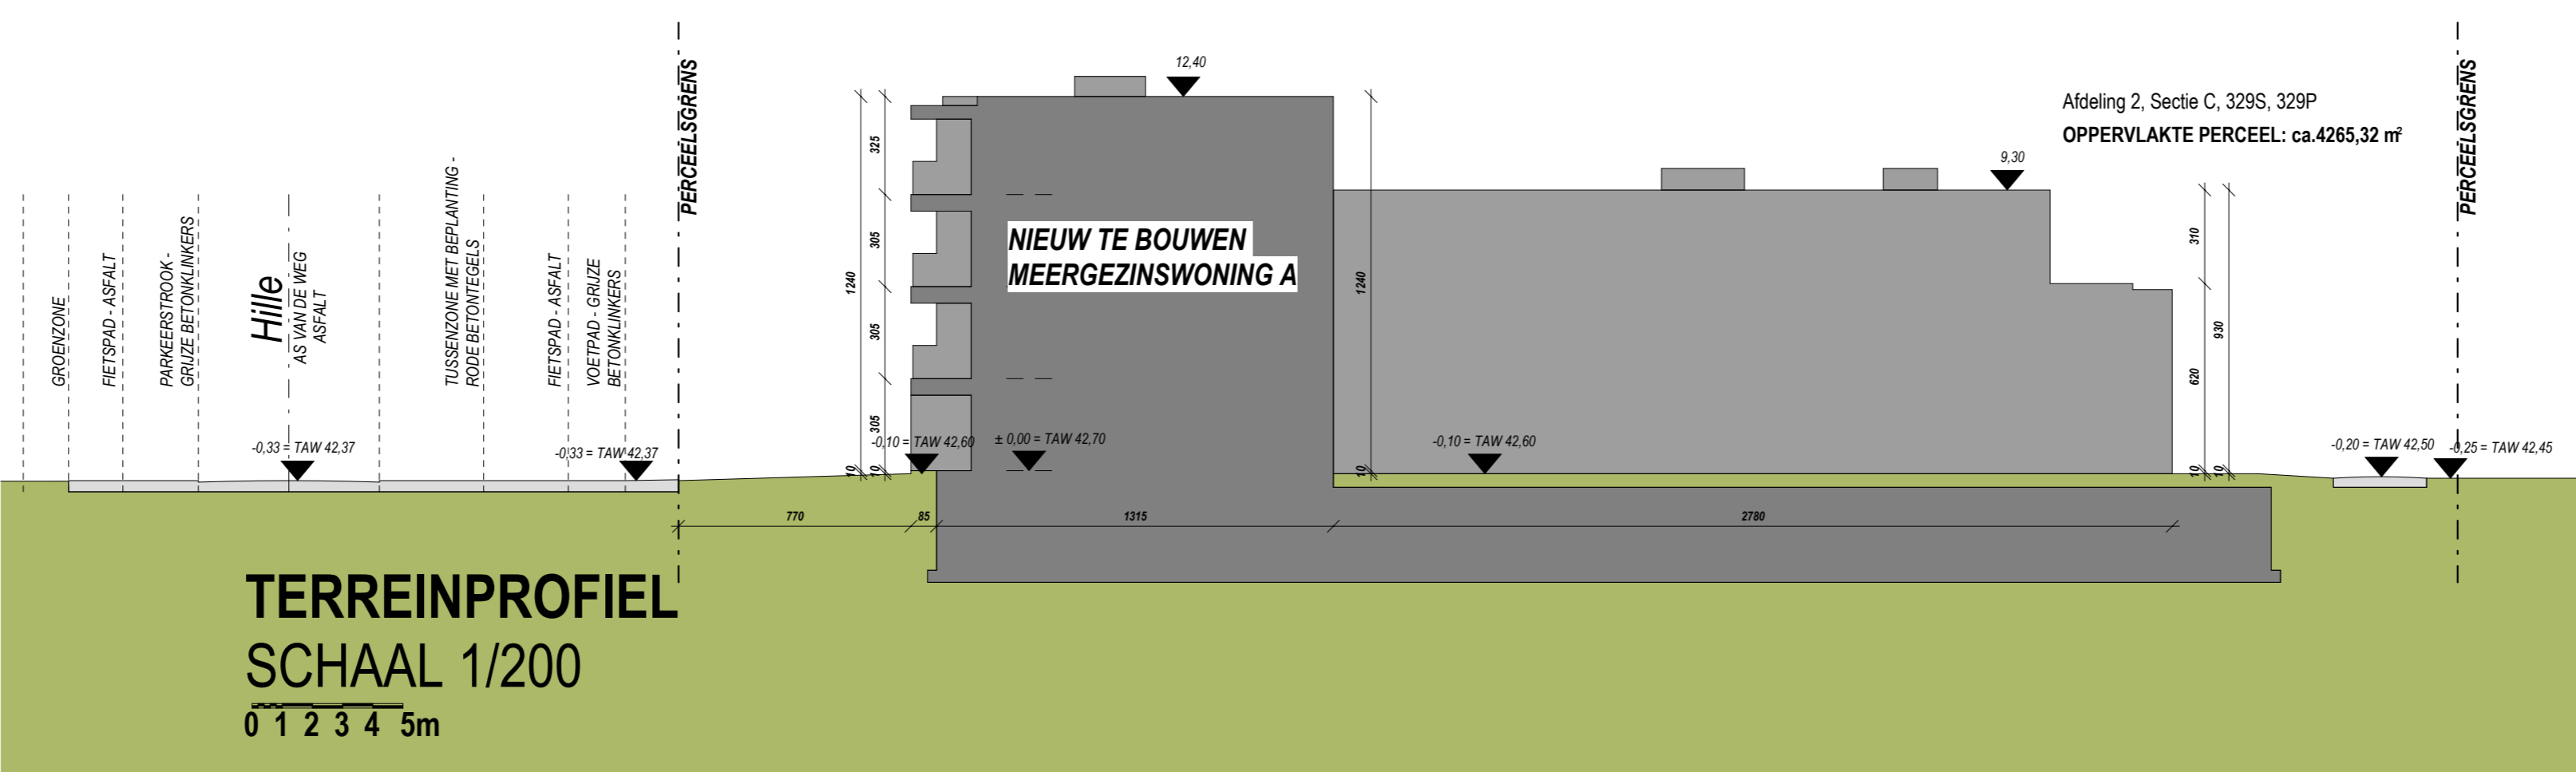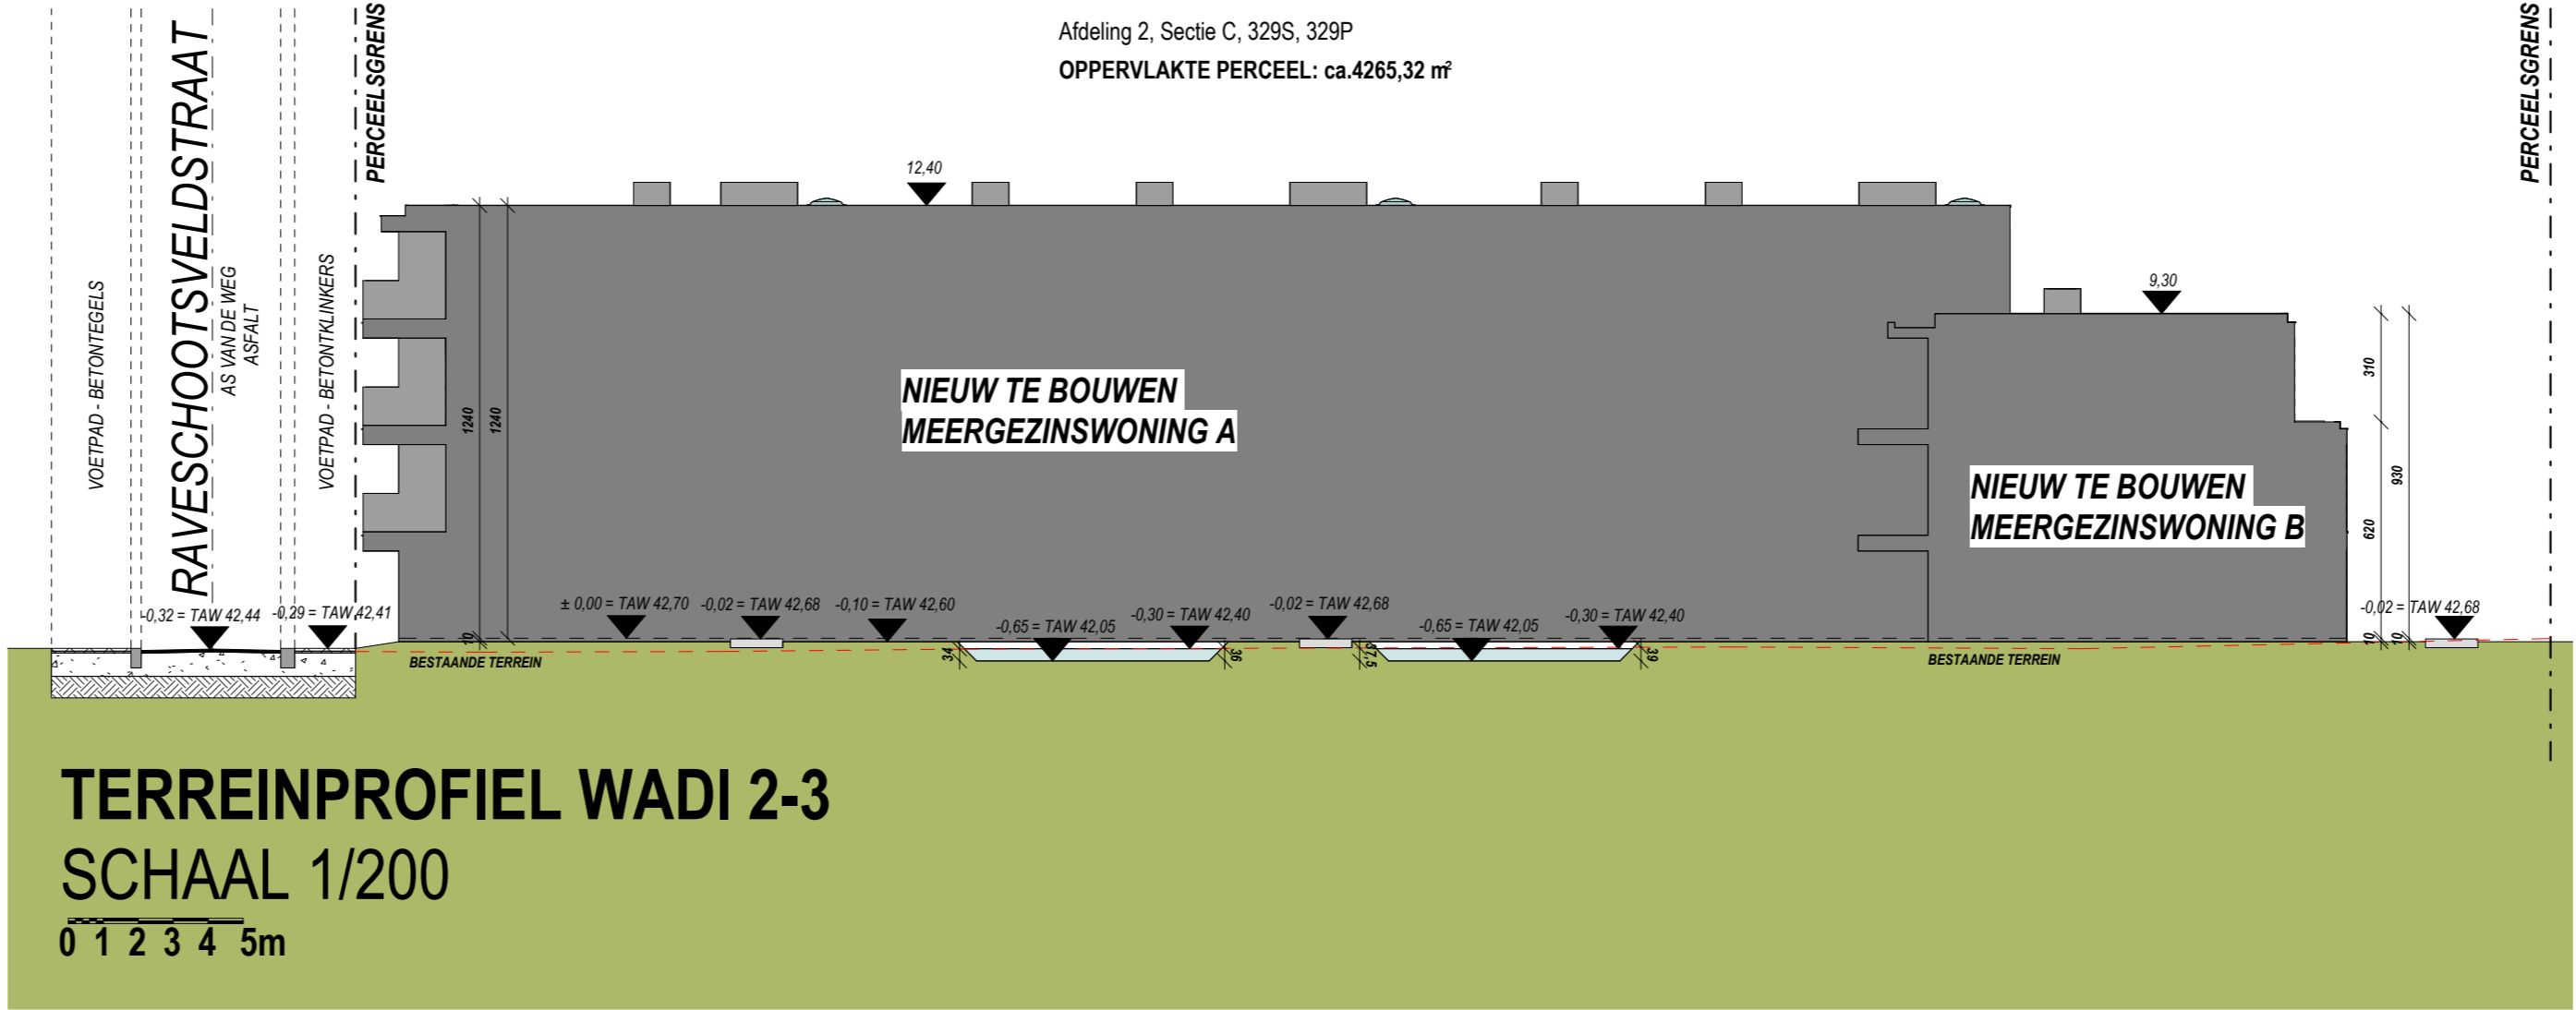

AARD: Het bouwen van twee meergezinswoningen (33 WE +5WE) en een ondergrondse parkeergarage

PROVINCIE West-Vlaanderen
STAD 8750 Zavevzele
STRAAT Hille 196

KADASTRALE INFO Afdeling 2 - Sectie C - Nrs. 329S, 329P

Verkavelingsnr.: / BPA nr.: /

Goedgekeurd: / KB: /

Algegeven aan: / benaming: /

OPDRACHTGEVER(S) Blomme Construct
Roesselaarsweg 12
8820 Torhout

WIJZIGINGEN:

A	Update inf + brand	2021/12/13	VC
B	Update balustrade + ramen pvc	2022/04/11	GT
C	Update VK plannen	2022-05-27	DL
D			
E			
F			
G			
H			
I			
J			

Bij orderafneming van de bouwplannen (incl. de inplanting) verklaart de opdrachtgever(s) zich akkoord met de inhoud ervan. Wijzigingen van de plannen dienen voor de bouwstart aan de architect te worden medegedeeld. De aanvang van de werken zonder de architect te vernemen, bepaalt de volledige verantwoordelijkheid van de eigenaar(s) voor mogelijke schade en gebreken, voortvloeiende uit deze onrechtelijke handelingen (R3 18168 - 6271). Wijzigingen in uitvoering, niet volgens de goedkeuring, worden op kosten van de opdrachtgever(s) en aanneemer afgeboekt.

ARCHITECTENBURO BERKEIN

Bellemeestraat 50

9880 Asster

Tel. 09 227 88 27

Fax. 09 227 88 20

info@architectenburo.berkein.com

Orde Architecten Oost-Vlaanderen

DE OPDRACHTGEVER(S)

STADS- of GEMEENTEBESTUUR
STEDENBOUW EN RUIMTELIJKE
ORDENING

DOSSIER: 21.04.120

GETEKEND: T.V. / B.N.

DATUM: 2021/07/14

SCHAAL: 1/200e.a.

AANTAL PLANS: 9

PLAN 9/9 INPLANTINGSPLAN, TERREIN PROFIEL

C