


1 Doorsnede woning 1
1 : 50

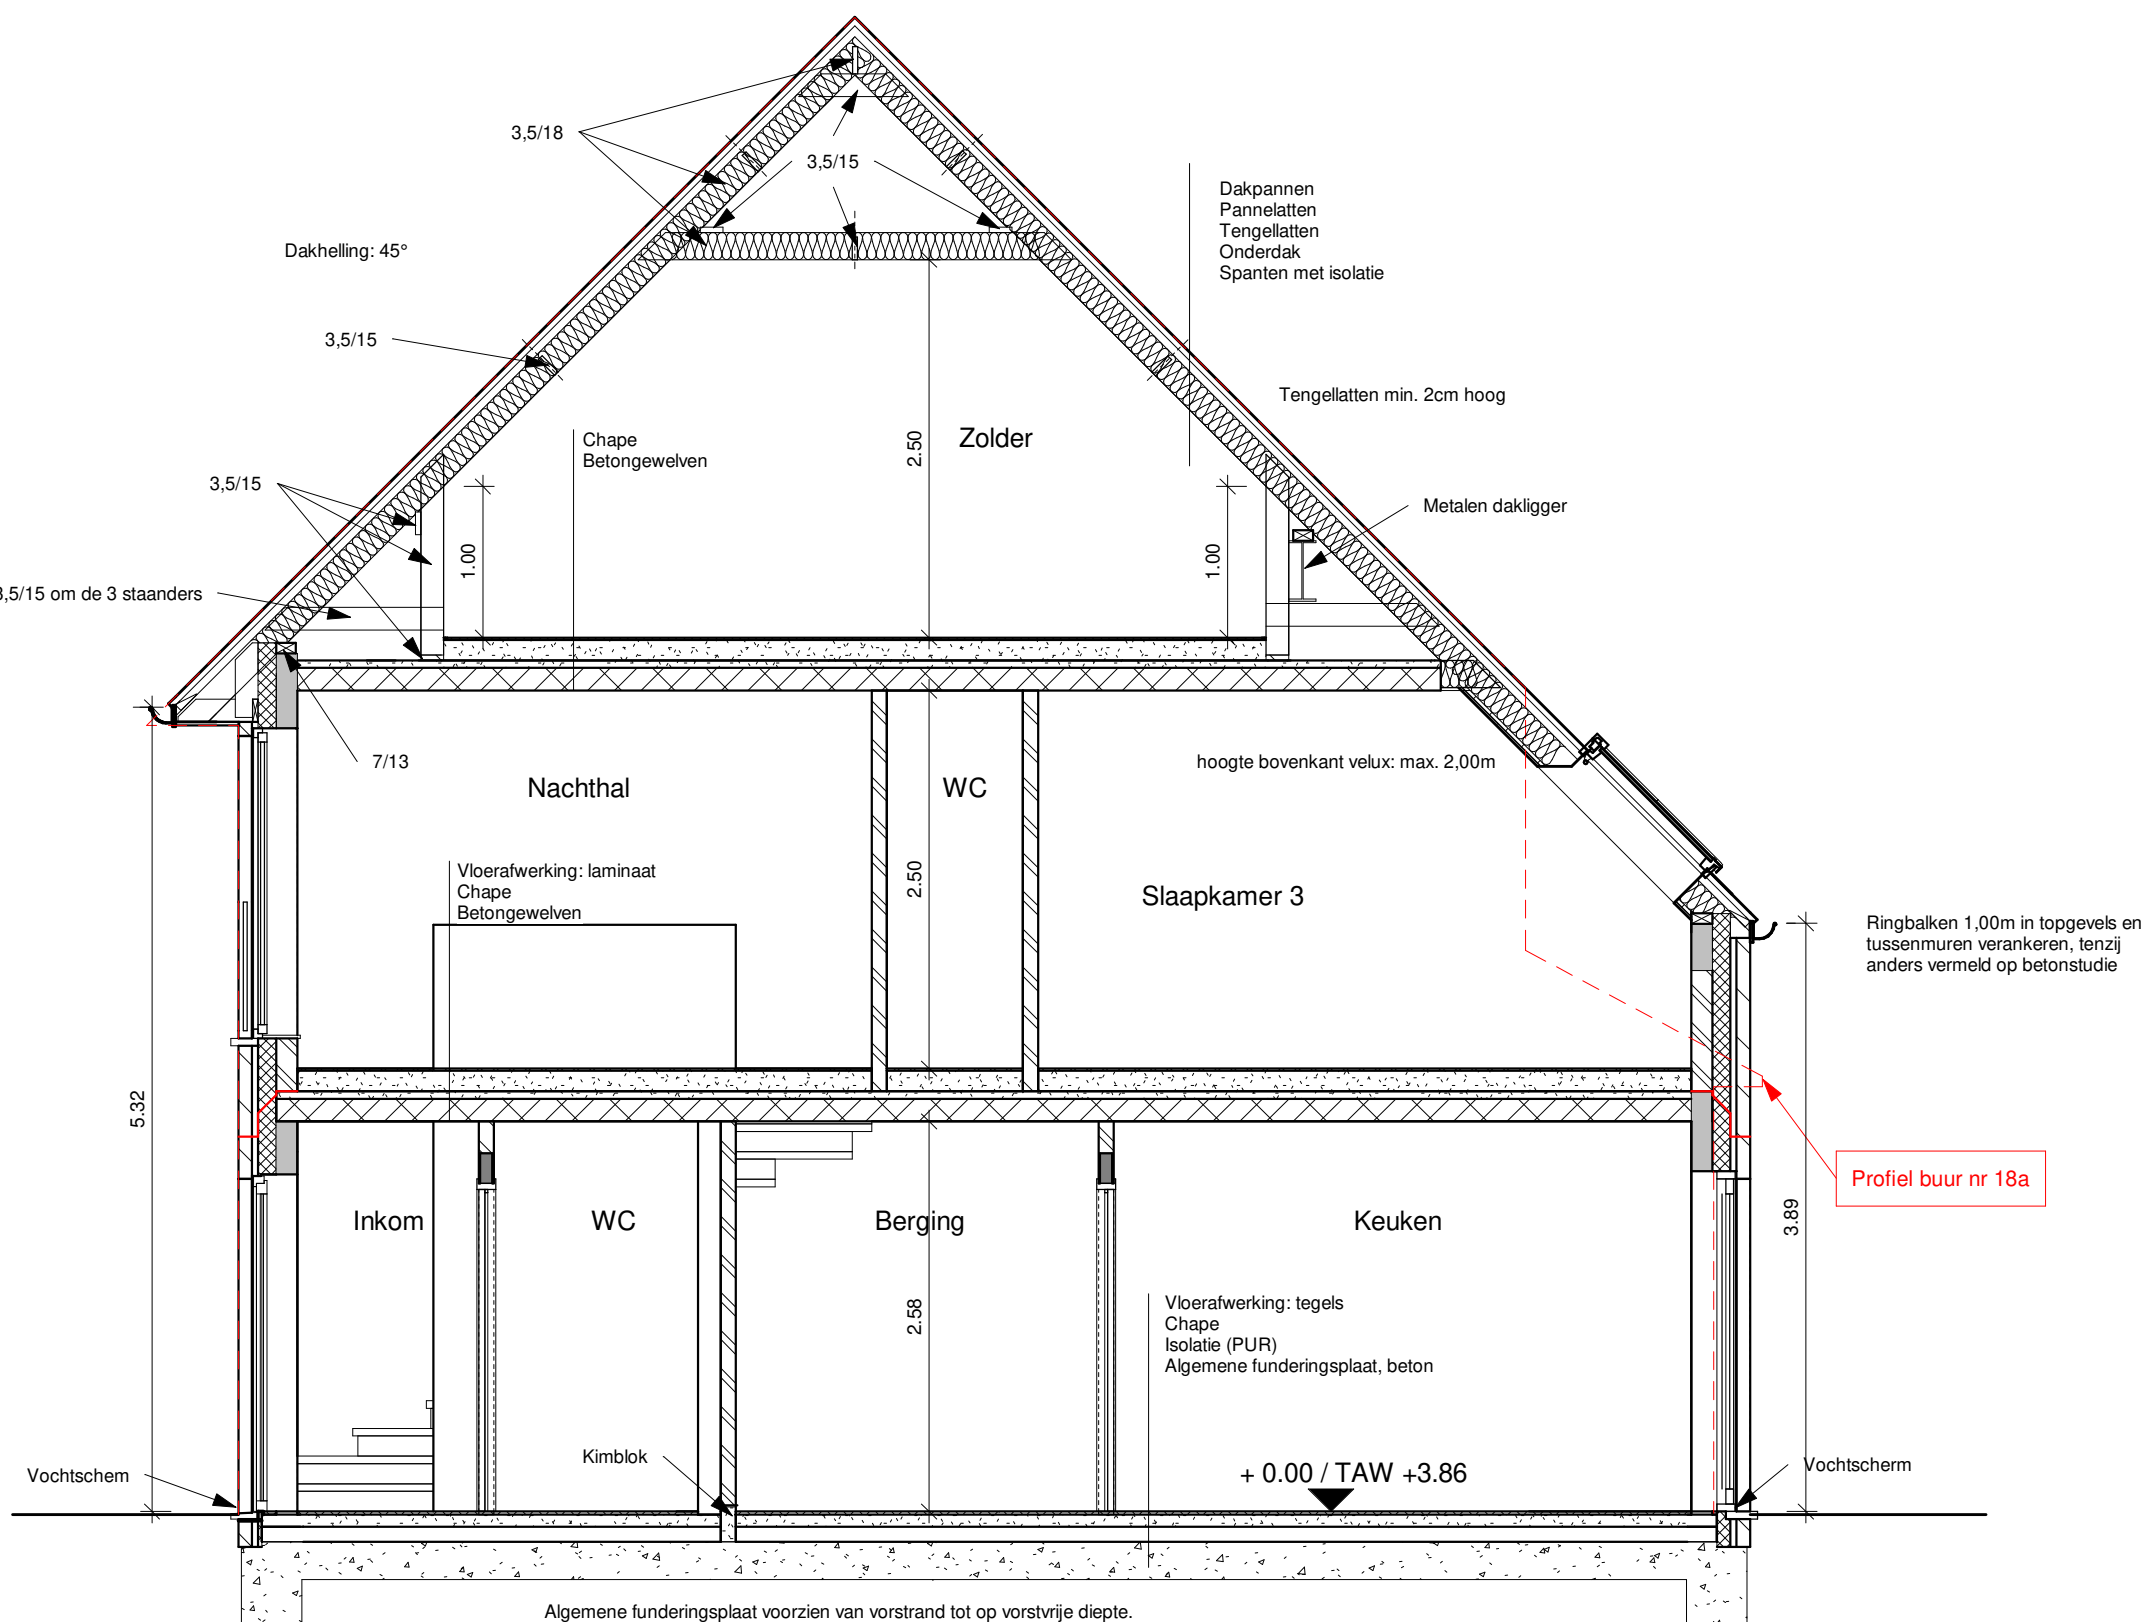

2 Doorsnede woning 2
1 : 50

Legende doorsnede	
	Spouwmuur (binnenspouwblad in snelbouwsteen)
	Snelbouwsteen
	Houten constructie
	Geïsoleerde houten constructie
	Betonbalk

Gevelmaterialen	
Nr.	Omschrijving
1a	Gevel: Gevelsteen, beige/wit
1b	Gevel: Gevelsteen, rood
2	Buitenschrijnwerk: Alu, kleur antraciet
3	Dorpels: blauwe hardsteen
5	Afleidors: zink
6	Dakbedekking: pannen, antraciet
7a	Balustrade: gelaagd klaar glas
8	Afwerking: leien

De EPB-verslaggever zal voor de aanvang der werken de nodige gegevens aanleveren aan onderhavige architect. Dit teneinde deze in staat te stellen de nodige maatregelen te nemen naar uitvoering toe om te voldoen aan de geldende normen inzake EPB.

De stabiliteitsstudie (inclusief funderingen en metalen profielen ter ondersteuning dakconstructie) zal opgemaakt worden door een burgerlijk ingenieur. Deze zal een plan en berekening ter goedkeuring aan onderhavige architect voorleggen voor de aanvang van de werken.



3 Voorgevel
1 : 50



4 Achtergevel
1 : 50

Provincie West-Vlaanderen
Gemeente Bredene
Woonproject hoek Sluizenstraat-Dorpsstraat

LIGGING
Hoek Sluizenstraat-Dorpsstraat
8450 Bredene
1e Afdeling, Sectie B, nr. 729M

BOUWHEER
Blomme Pieter
Roeselaarseweg 12
8820 Torhout

DOSSIER
UITVOERING LOT 1-2
plan nr. : 04/04
plan : Doorsnedes en gevels

	B.V. Jonckheere ir-architecten Koningin Astridlaan 134/3 8200 Brugge Tel. : 050/40.40.80 architectuur@jonckheere-ir-architecten.be	3250
		11/08/22
		Schaal: zie plan

nr	datum	omschrijving	tek	nr	datum	omschrijving	tek

BV Jonckheere ir-architecten bestuurder	bouwheer Blomme Pieter	aannemer	verantw. P.J. tekenaar S.N./C.M. Opp.
--	---------------------------	----------	---