



isoleren neggen

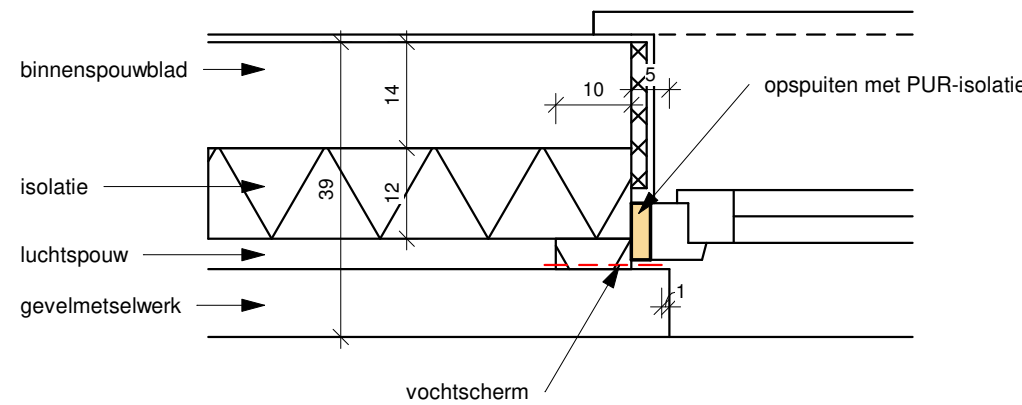

detail  
overlappend  
vochtschermb

bovenaan  
binnenzijde  
buitenzijde  
onderaan

principedetail raamaansluiting  
isoleren thv dorpel

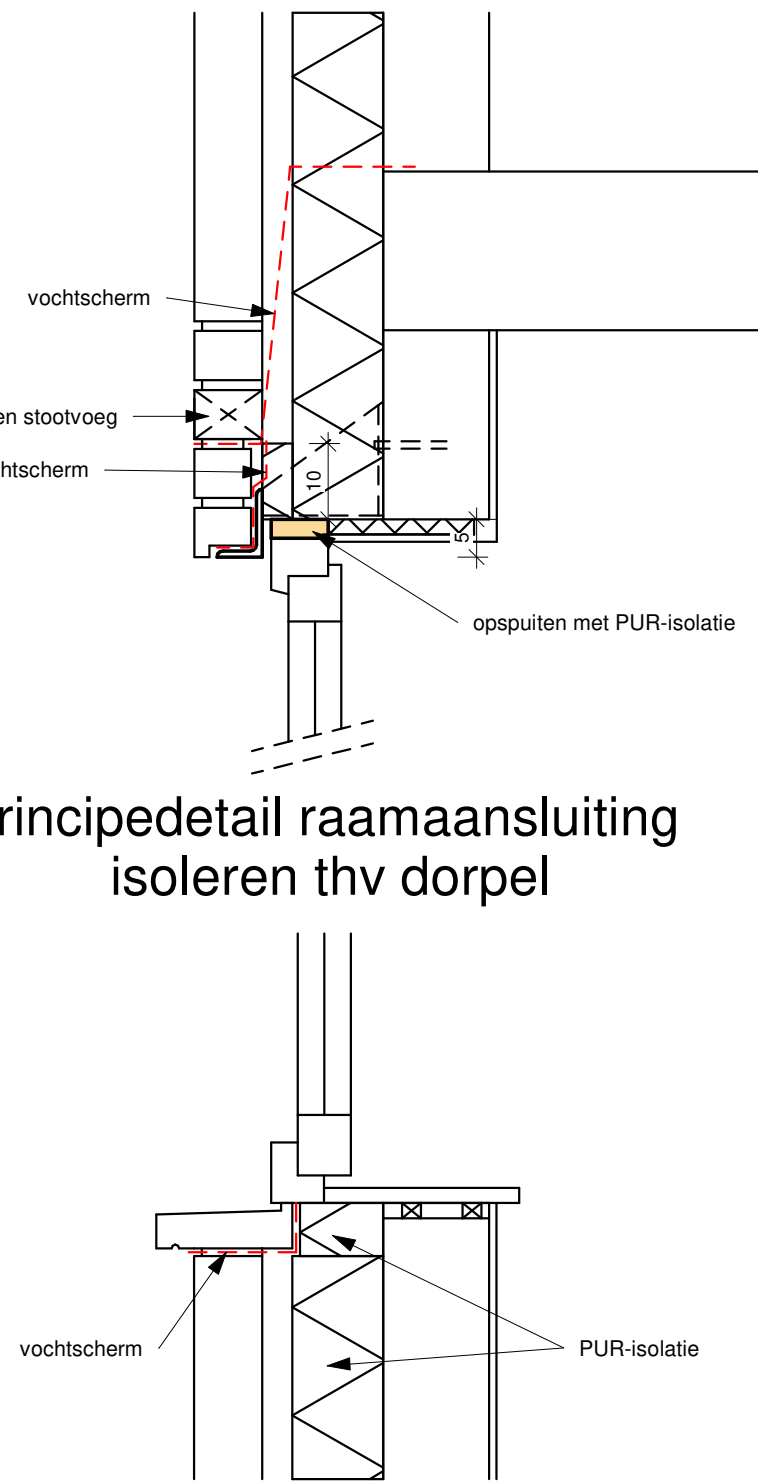

Legende grondplannen


	Spouwmuur (binnenspouwblad in snelbouwsteen, gevelsteen beige/wit)
	Spouwmuur (binnenspouwblad in snelbouwsteen, gevelsteen rood)
	Snelbouwsteen
	Stijlwand
	Volle betonblokken
	Beton

De EPB-verslaggever zal voor de aanvang der werken de nodige gegevens aanleveren aan onderhavige architect. Dit teneinde deze in staat te stellen de nodige maatregelen te nemen naar uitvoering toe om te voldoen aan de geldende normen inzake EPB.


De stabiliteitsstudie (inclusief funderingen en metalen profielen ter ondersteuning dakconstructie) zal opgesteld worden door een burgerlijk ingenieur. Deze zal een plan en berekening ter goedkeuring aan onderhavige architect voorleggen voor de aanvang van de werken.



Detailtering deksteen tuinmuur

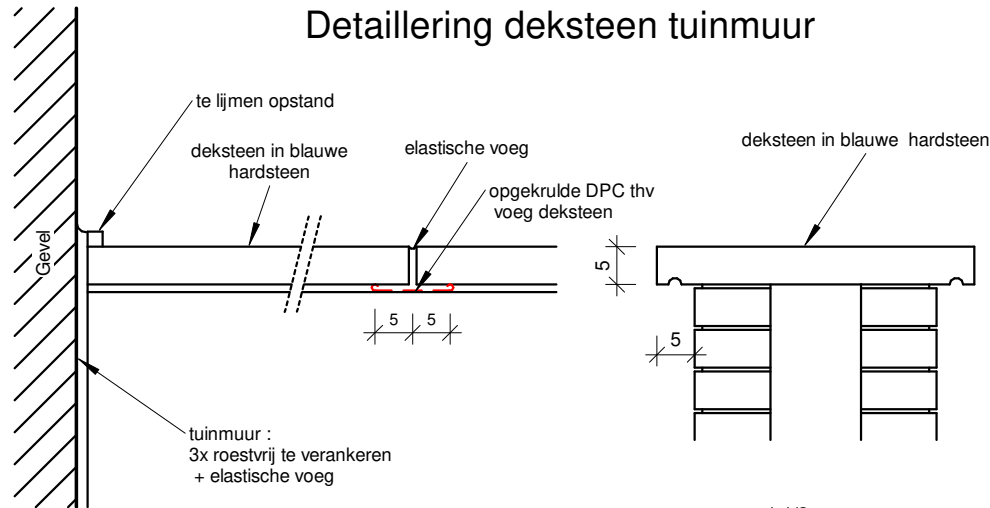

Principedetail tuinmuur : overgang  
ondergronds-bovengronds

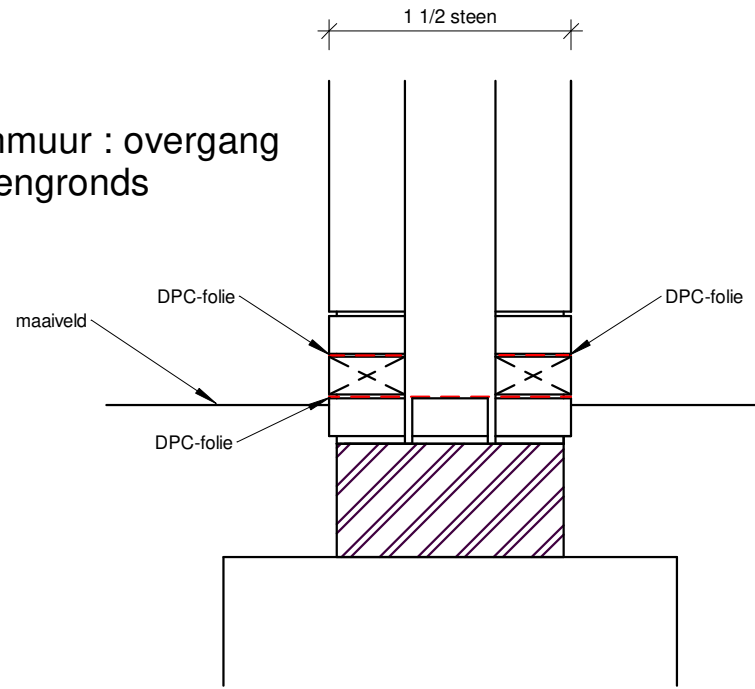

Provincie West-Vlaanderen

Gemeente Bredene

Woonproject hoek Sluizenstraat-Dorpsstraat

LIGGING  
Hoek Sluizenstraat-Dorpsstraat  
8450 Bredene  
1e Afdeling, Sectie B, nr. 729M

BOUWHEER  
Blomme Pieter  
Roeselaarseweg 12  
8820 Torhout

DOSSIER  
UITVOERING LOT 1-2  
plan nr. : 02/04  
plan : Gelijkvloers

B.V. Jonckheere ir-architecten  
Koningin Astridlaan 134/3  
8200 Brugge  
Tel. : 050/40.40.80  
architectuur@jonckheere-ir-architecten.be

3250

11/08/22

Schaal: zie plan

nr	datum	omschrijving	tek

BV Jonckheere ir-architecten  
bestuurder

bouwheer  
Blomme Pieter

aannemer

verantw.  
P.J.  
tekenaar  
S.N./C.M.  
Opp.