




principedetail aansluiting dak-gevel thv topgevel

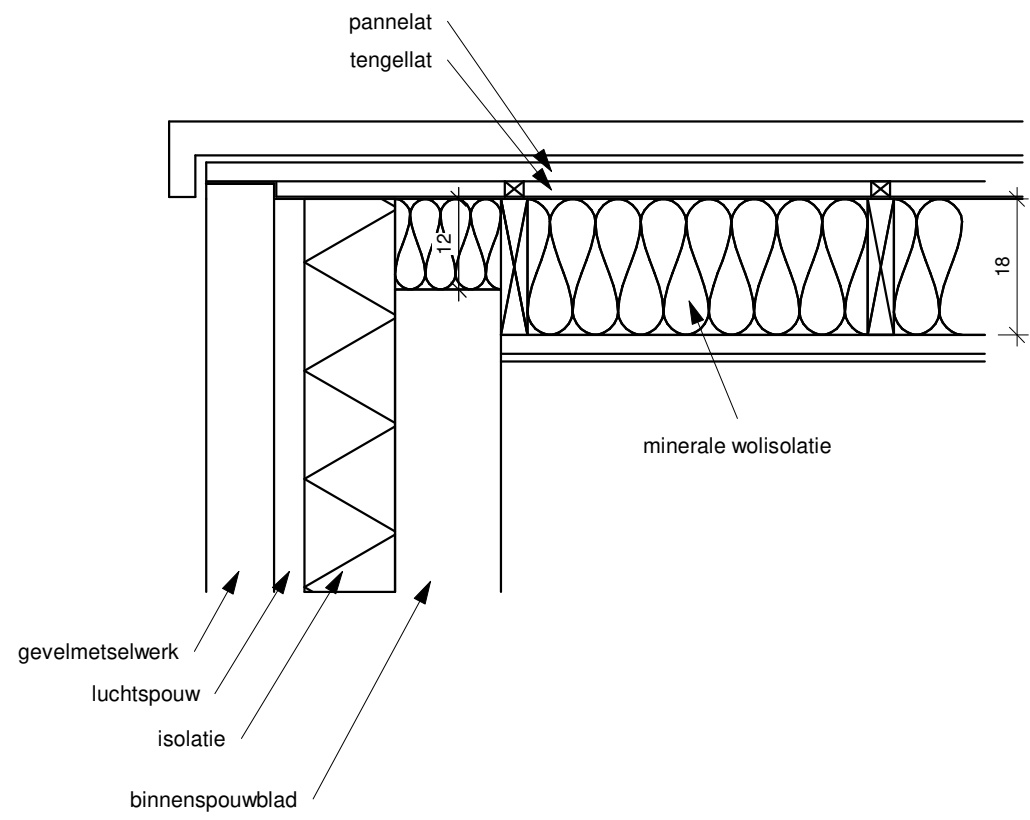


principedetail aansluiting dak-binnenmuren

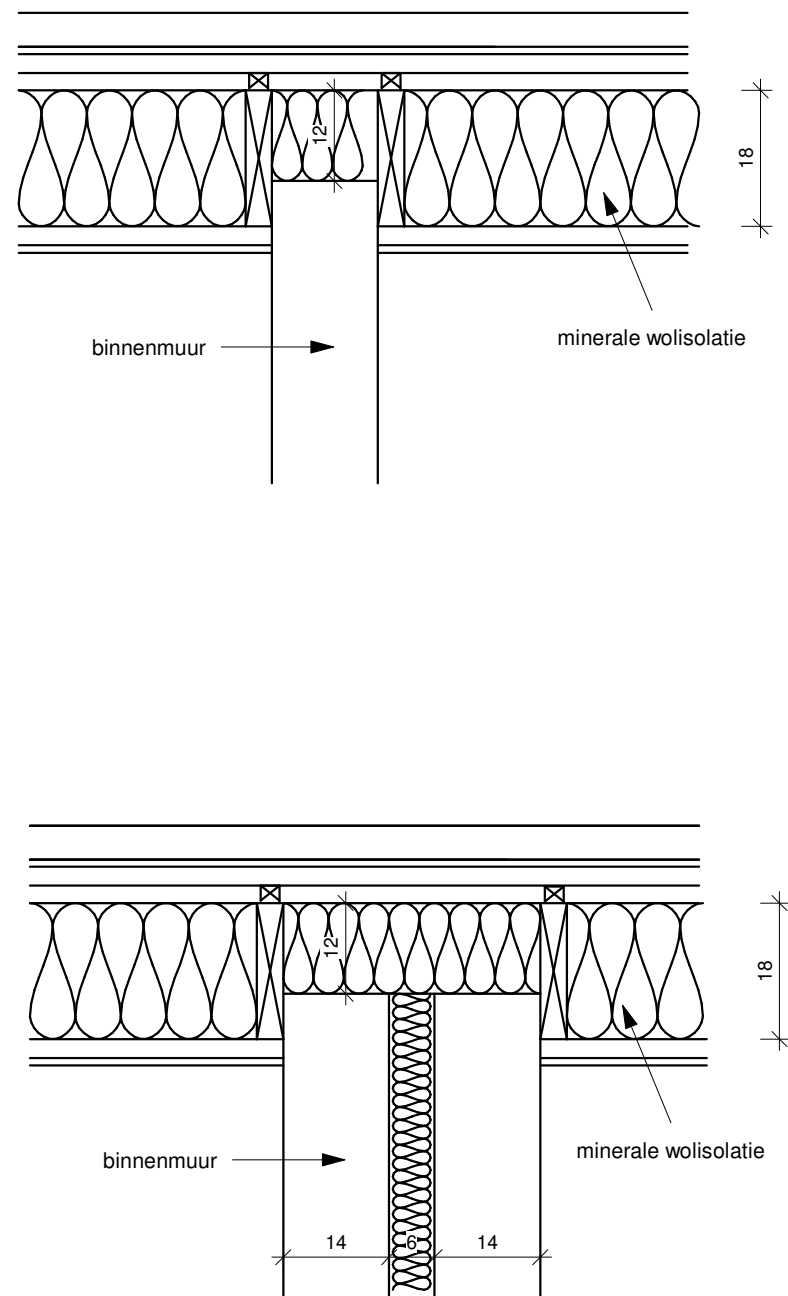

principedetail aansluiting dakisolatie/spouwisolatie

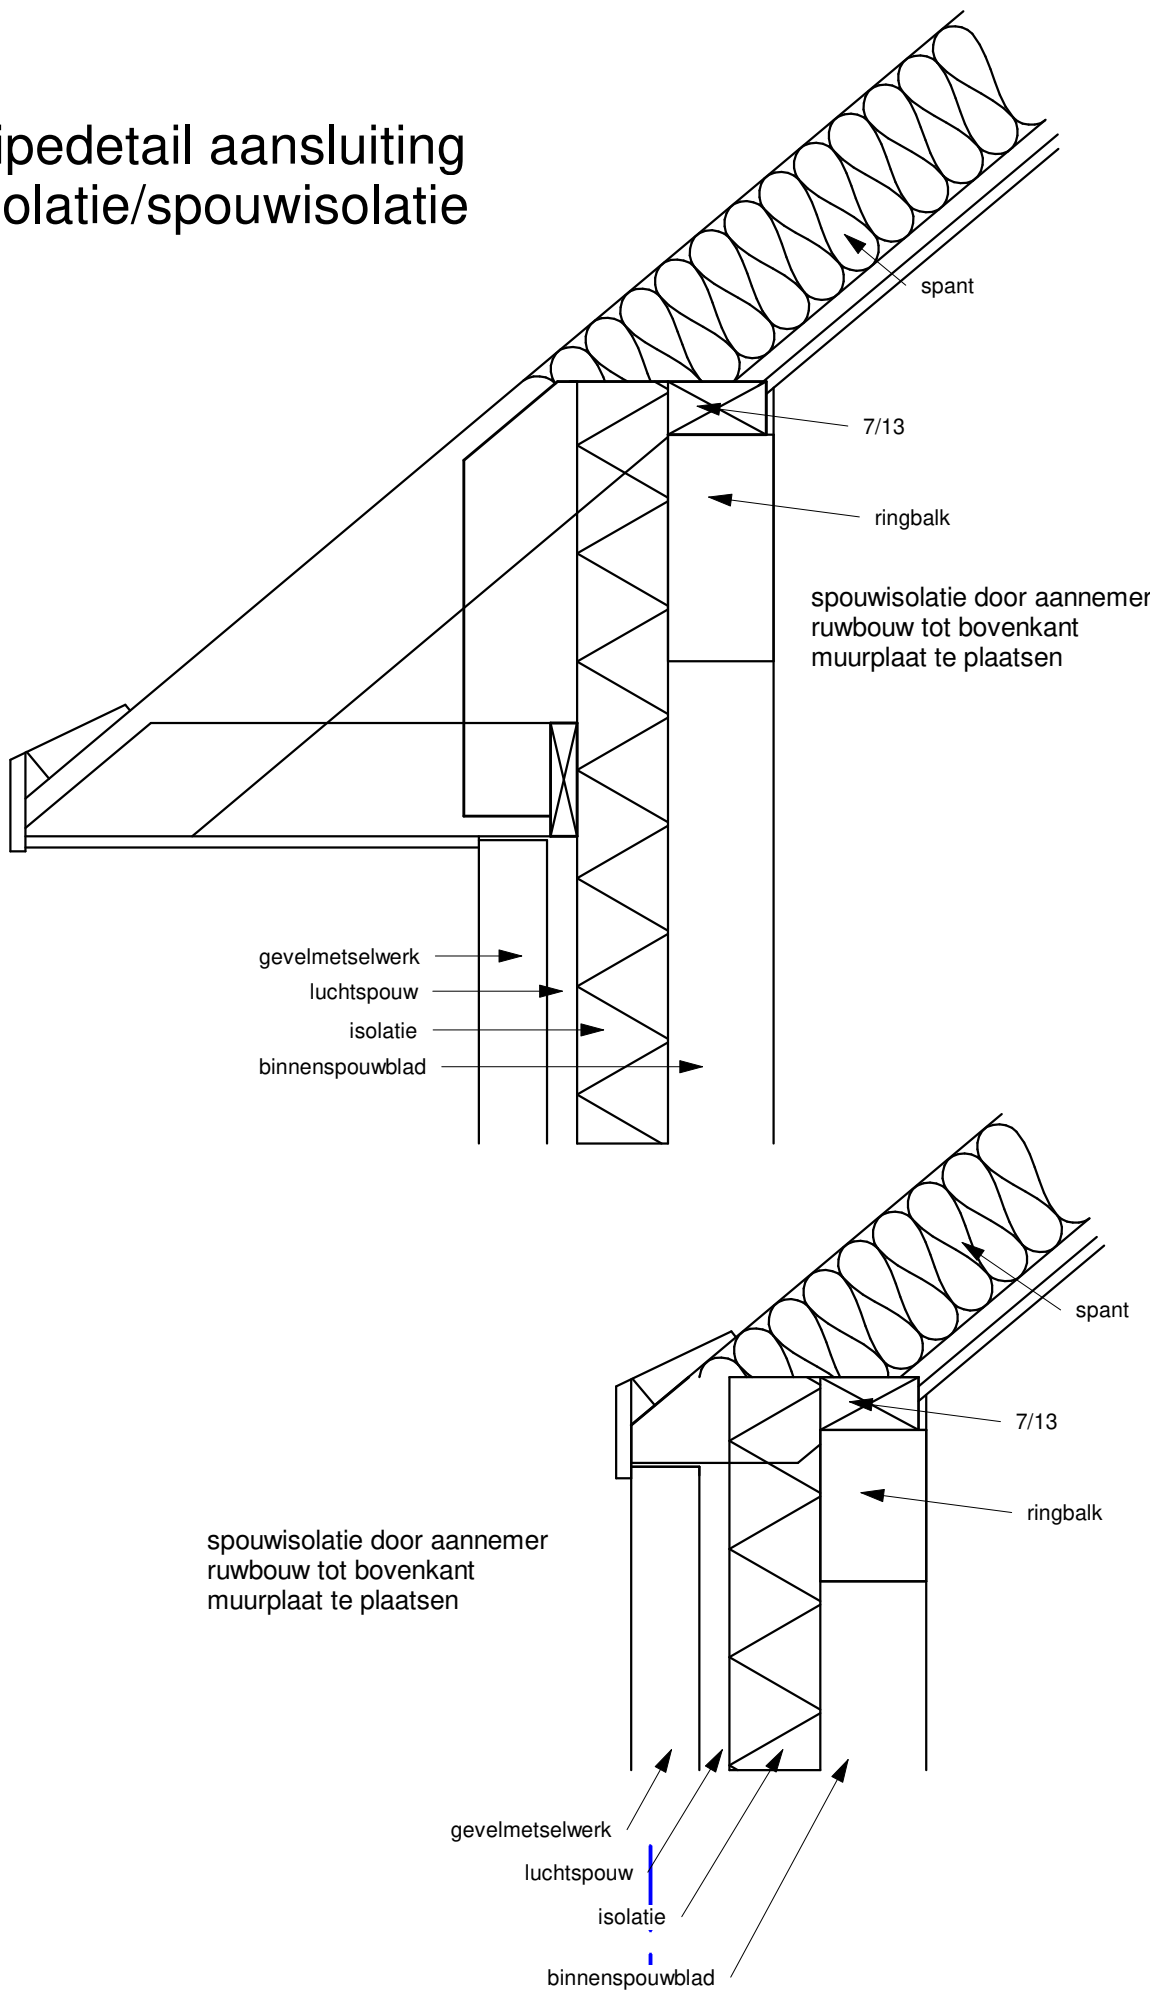


principedetails aansluiting dak-opgaande gevel

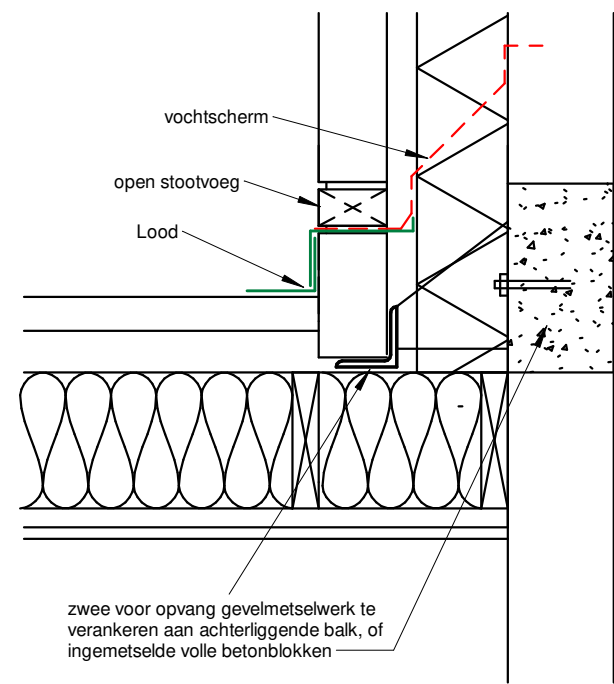

Legende grondplannen	
	Spouwmuur (binnensponwblad in snelbouwsteen, gevelsteen beige/wit)
	Spouwmuur (binnensponwblad in snelbouwsteen, gevelsteen rood)
	Snelbouwsteen
	Stijlwand
	Volle betonblokken
	Beton

De EPB-verslaggever zal voor de aanvang der werken de nodige gegevens aanleveren aan onderhavige architect. Dit teneinde deze in staat te stellen de nodige maatregelen te nemen naar uitvoering toe om te voldoen aan de geldende normen inzake EPB.

De stabiliteitsstudie (inclusief funderingen en metalen profielen ter ondersteuning dakconstructie) zal opgemaakt worden door een burgerlijk ingenieur. Deze zal een plan en berekening ter goedkeuring aan onderhavige architect voorleggen voor de aanvang van de werken.

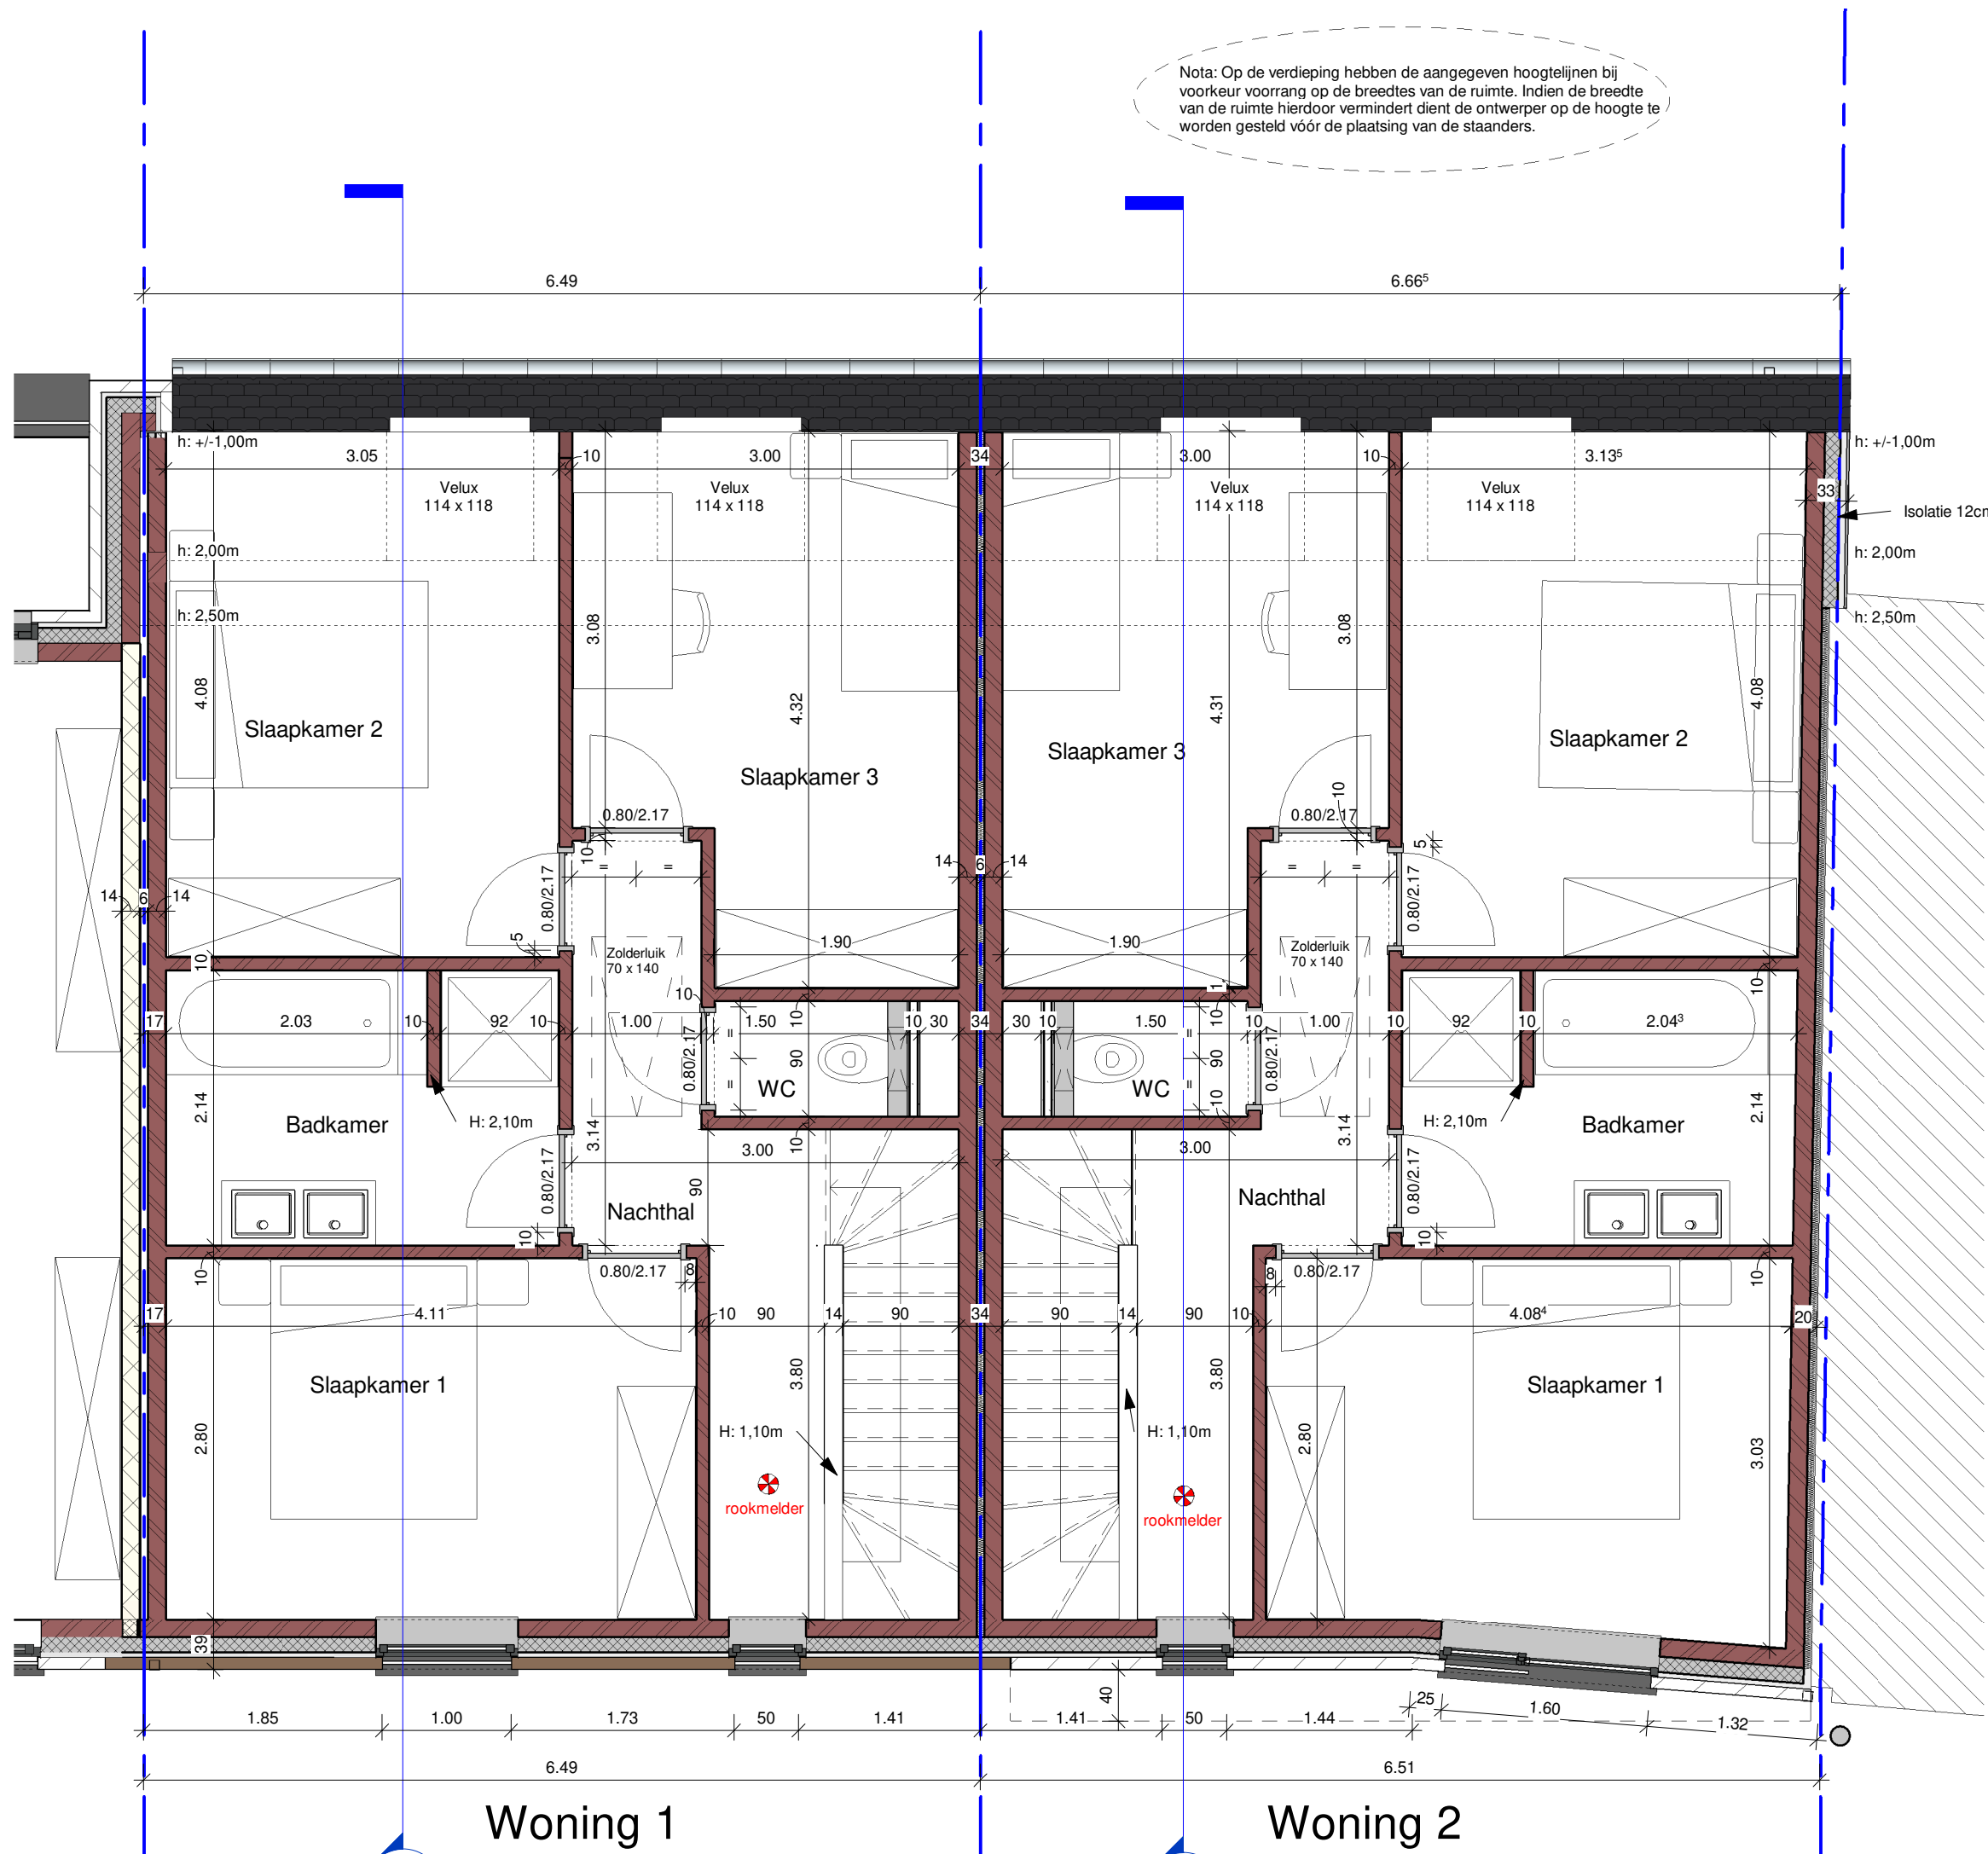

1 10 verdieping
1 : 50



2 20 zolder
1 : 50

Provincie West-Vlaanderen
Gemeente Bredene
Woonproject hoek Sluizenstraat-Dorpsstraat

LIGGING	Hoek Sluizenstraat-Dorpsstraat 8450 Bredene 1e Afdeling, Sectie B, nr. 729M
BOUWHEER	Blomme Pieter Roeselaarseweg 12 8820 Torhout
DOSSIER	UITVOERING LOT 1-2 plan nr. : 03/04 plan : Verdieping en Zolder

<