

Leopold II-laan 49d


Perceel : 203.88 m²

Woning : 106.64 m²


Terras : 27.82 m²

Tuin : 61.08 m²


Schaal: 1/125

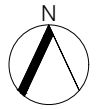

Gelijkvloers

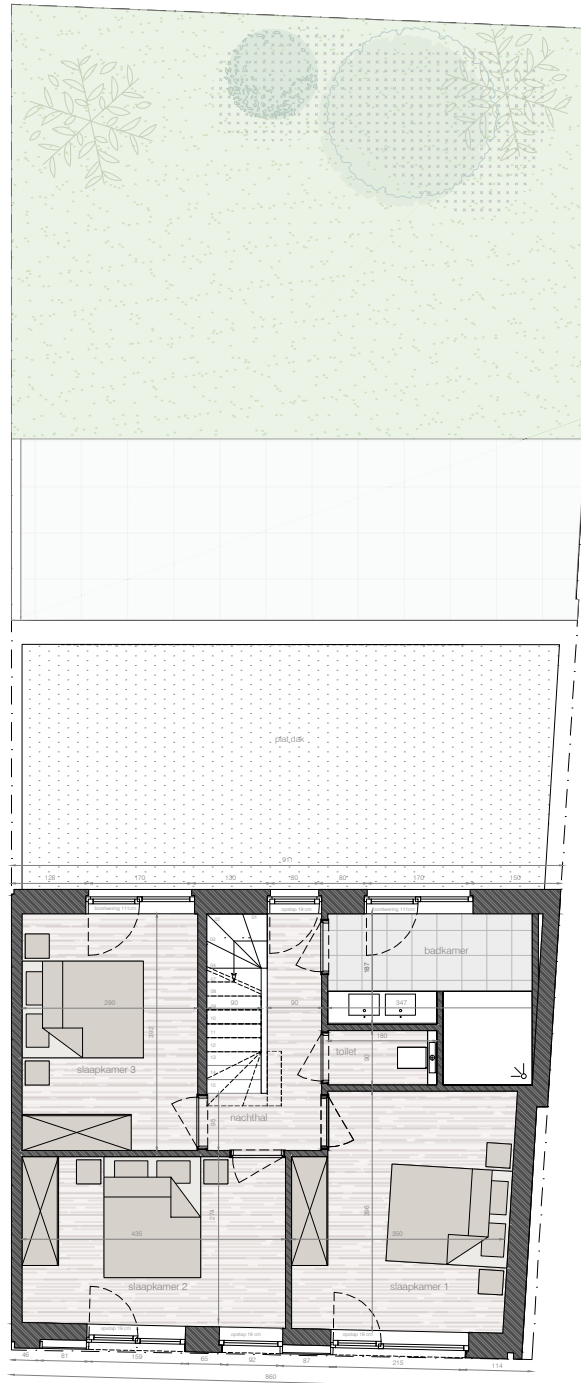

Eerste verdieping

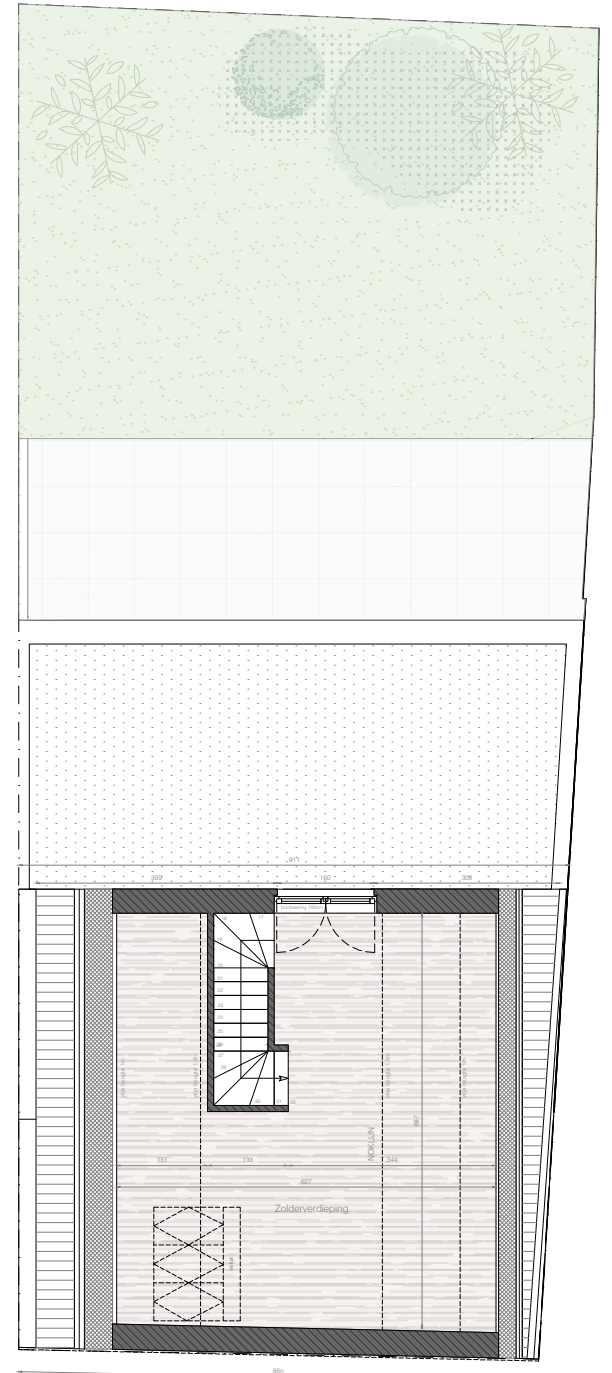

Zolder

Deze plannen geven een indruk en zijn onder voorbehoud van wijzigingen van indeling, input stabiliteitsingenieur, uitvoeringsdetails en materialen. Maten zijn indicatief. Meubels en inrichting illustratief en niet inbegrepen. Voor gedetailleerde info over afwerking en plaatsing technieken raadpleeg de algemene voorwaarden.



verkoop

059/40 40 30
oostende@caenen.be
www.caenen.be



architect

059/32 25 90
info@alar.be
www.alar.be