


Legende brandvoorzieningen:

- ontrokkingsluis netto 1mx1m
rookmelder
BDZ :branddeur zelfsluitend
poederblusser 6kg ABC
evacuatieweg
uitgang
nooduitgang
compartimentswand REI 60

Legende Wanden

- Spouwmuur (binnenspouwblad in snelbouwsteen buitenspouwblad in gevelsteen)
Spouwmuur (binnenspouwblad in snelbouwsteen buitenspouwblad in arch. beton)
Snelbouwsteen
12cm xps
5cm xps
Volle betonblokken
Betonement

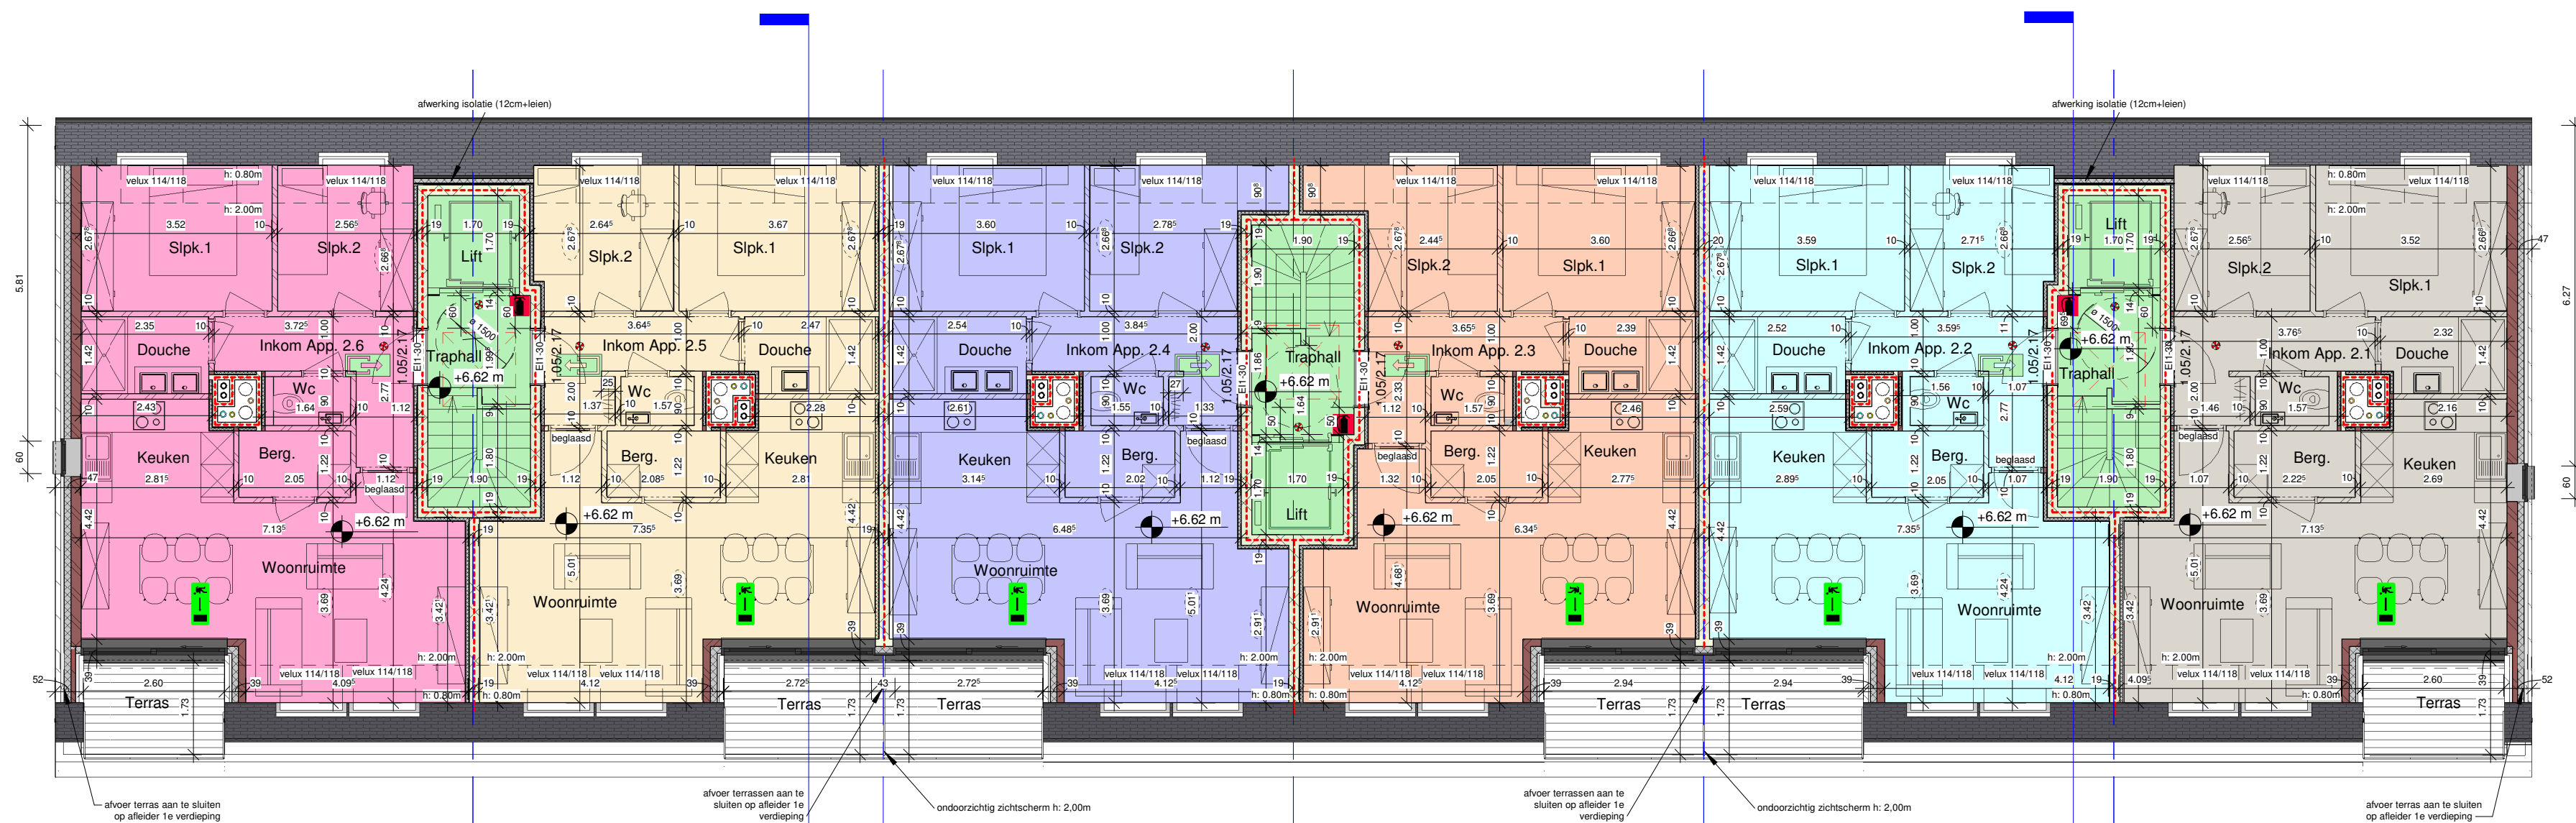

BA_bouwen meergezinswoning_S_N_01

BA_bouwen meergezinswoning_S_N_02

Oppervlaktes compartimenten :	
	=58.94 m²
	=60.33m²
	=59.37m²
	=61.37m²
	=60.33m²
	=58.94m²

0 1 2 3 4 5 Meter