


Legende brandvoorzieningen:

- ontroeringsluik netto 1mx1m
:rookmelder
BDZ :branddeur zelfsluitend
:poederblusser 6kg ABC
:evacuatieweg
:uitgang
:nooduitgang
:compartimentswand REI 60

Legende Wanden

- Spouwmuur (binnenspouwblad in snelbouwsteen buitenspouwblad in gevelsteen)
Spouwmuur (binnenspouwblad in snelbouwsteen buitenspouwblad in arch. beton)
Snelbouwsteen
12cm xps
5cm xps
Volle betonblokken
Betonelement

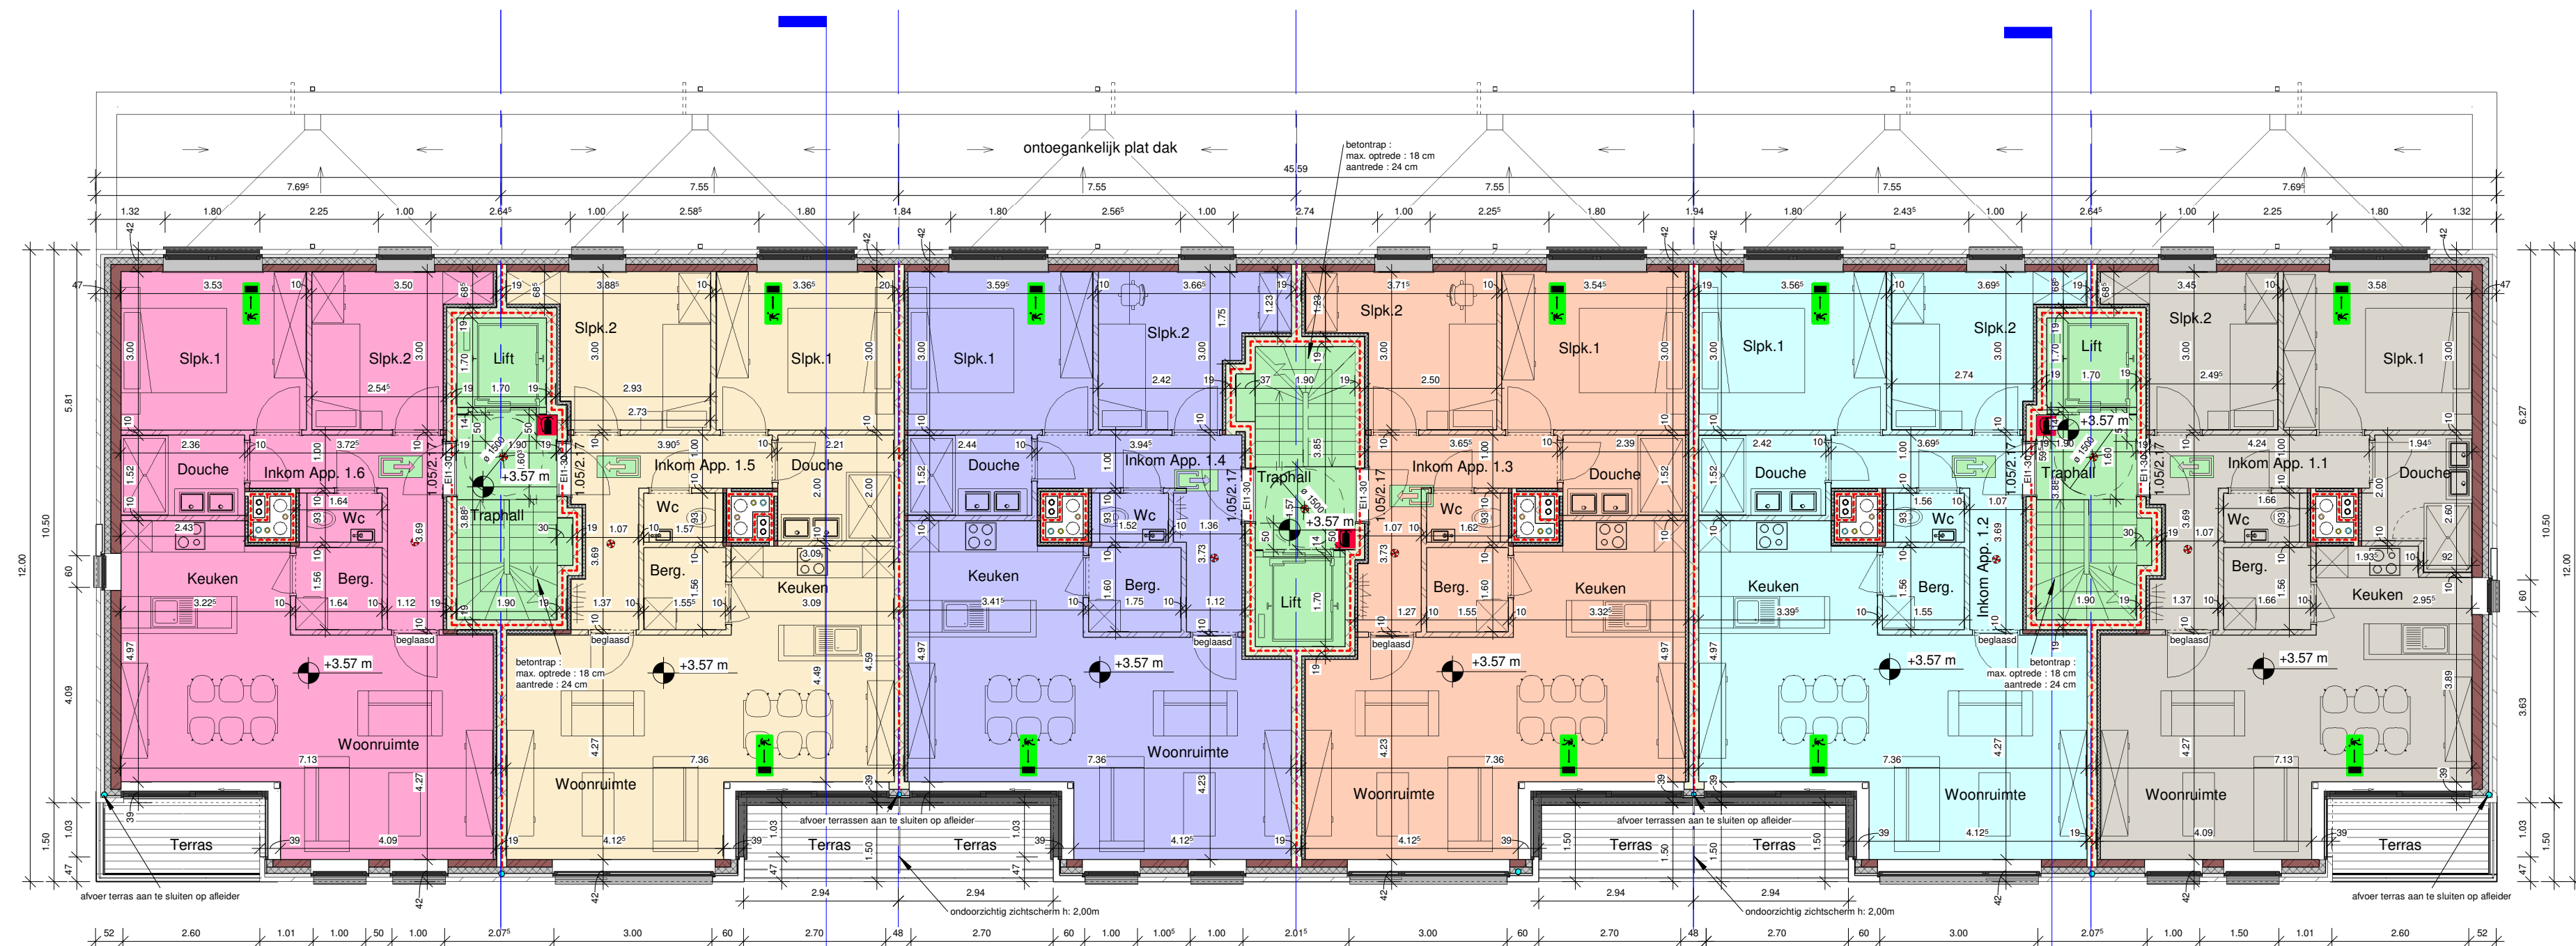

BA_bouwen meergezinswoning_S_N_01

BA_bouwen meergezinswoning_S_N_02

Oppervlaktes compartimenten :	
	=66.85 m²
	=69.02m²
	=67.60m²
	=69.17m²
	=68.60m²
	=67.28 m²

0 1 2 3 4 5 Meter