




type doorsnede F2 - F2 lot 49 - 54
typesnede lot 57

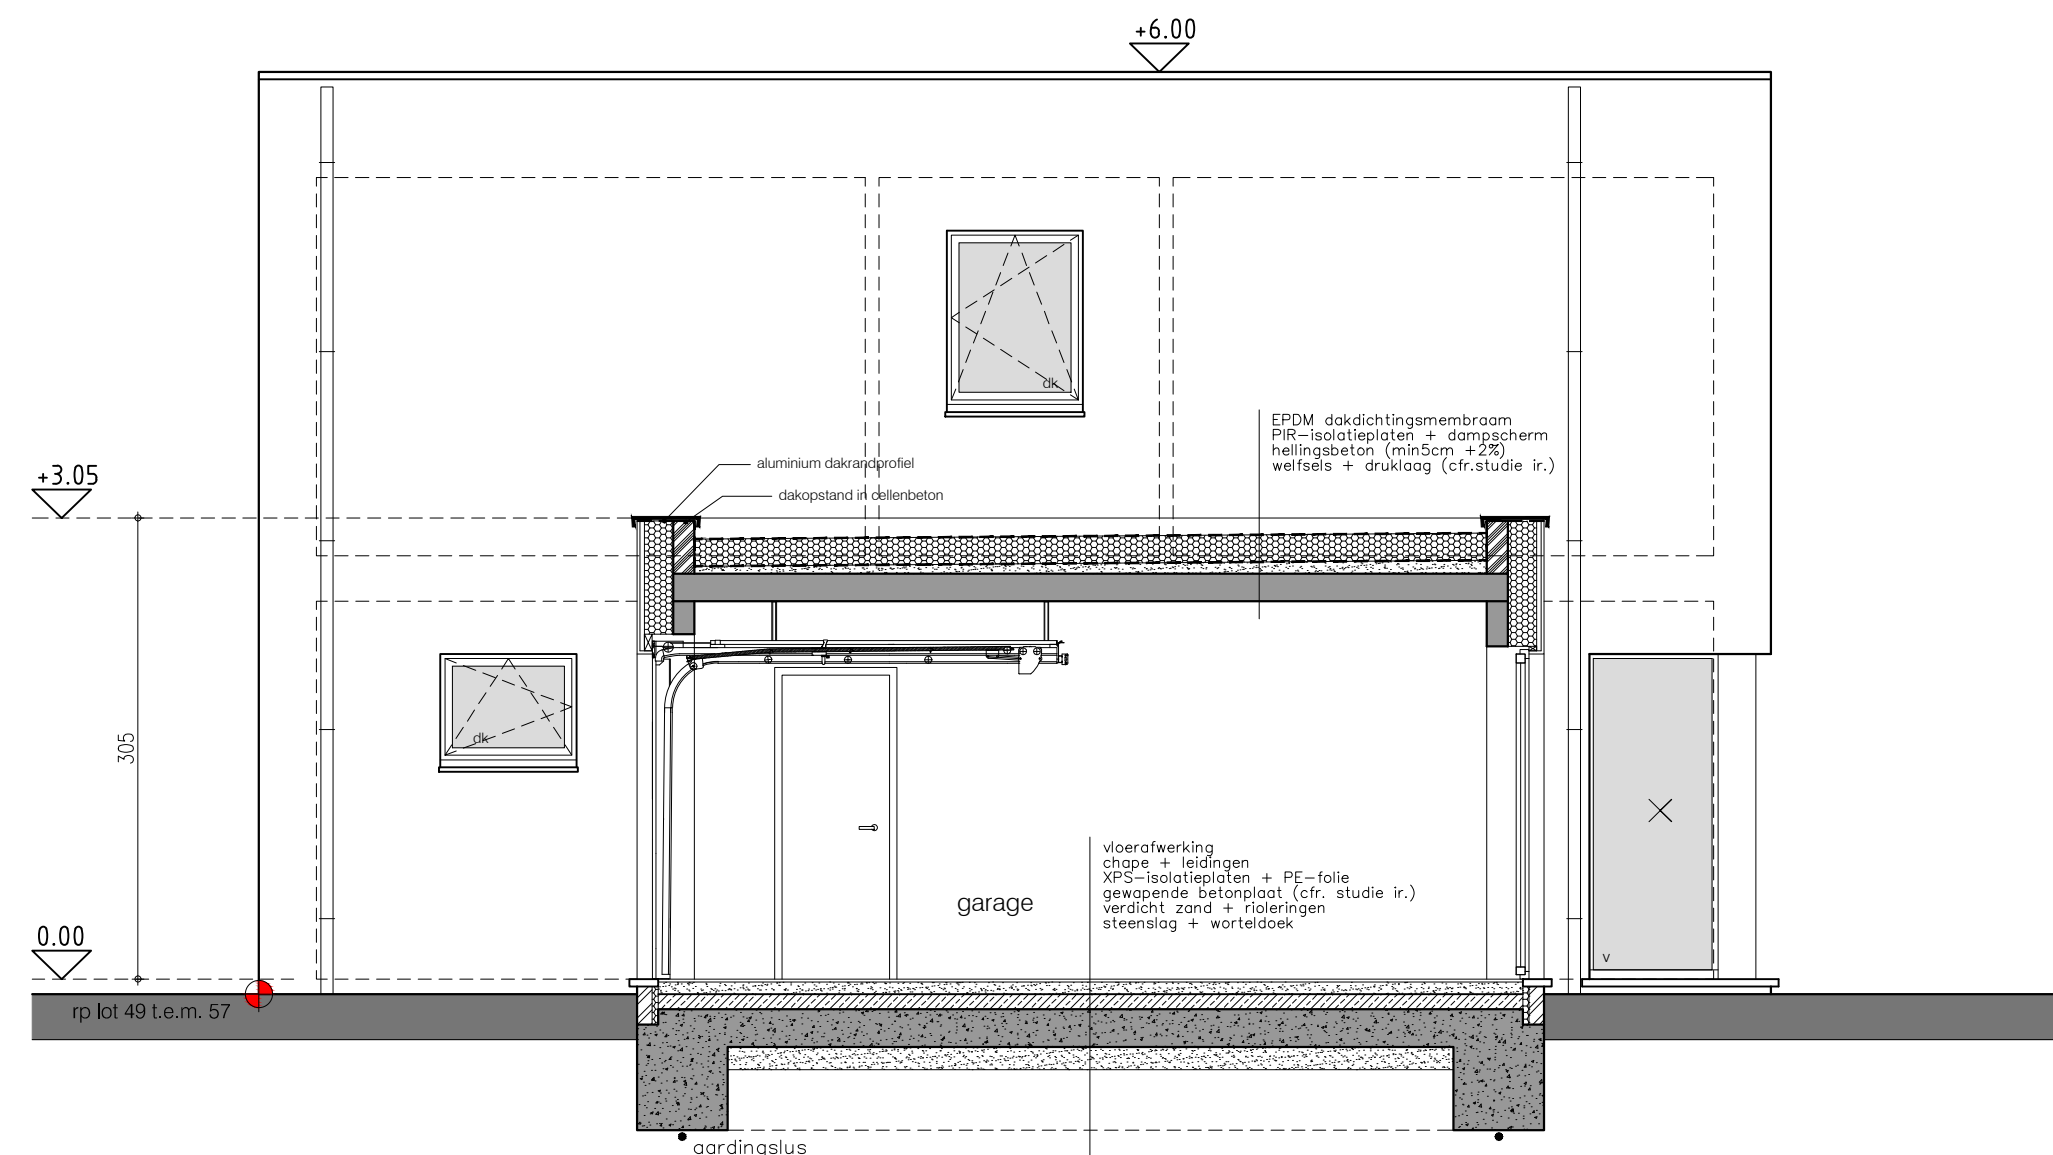

type doorsnede F4 - F4 lot 52 - 56
zelfde type lot 50 / 51 / 53 / 55

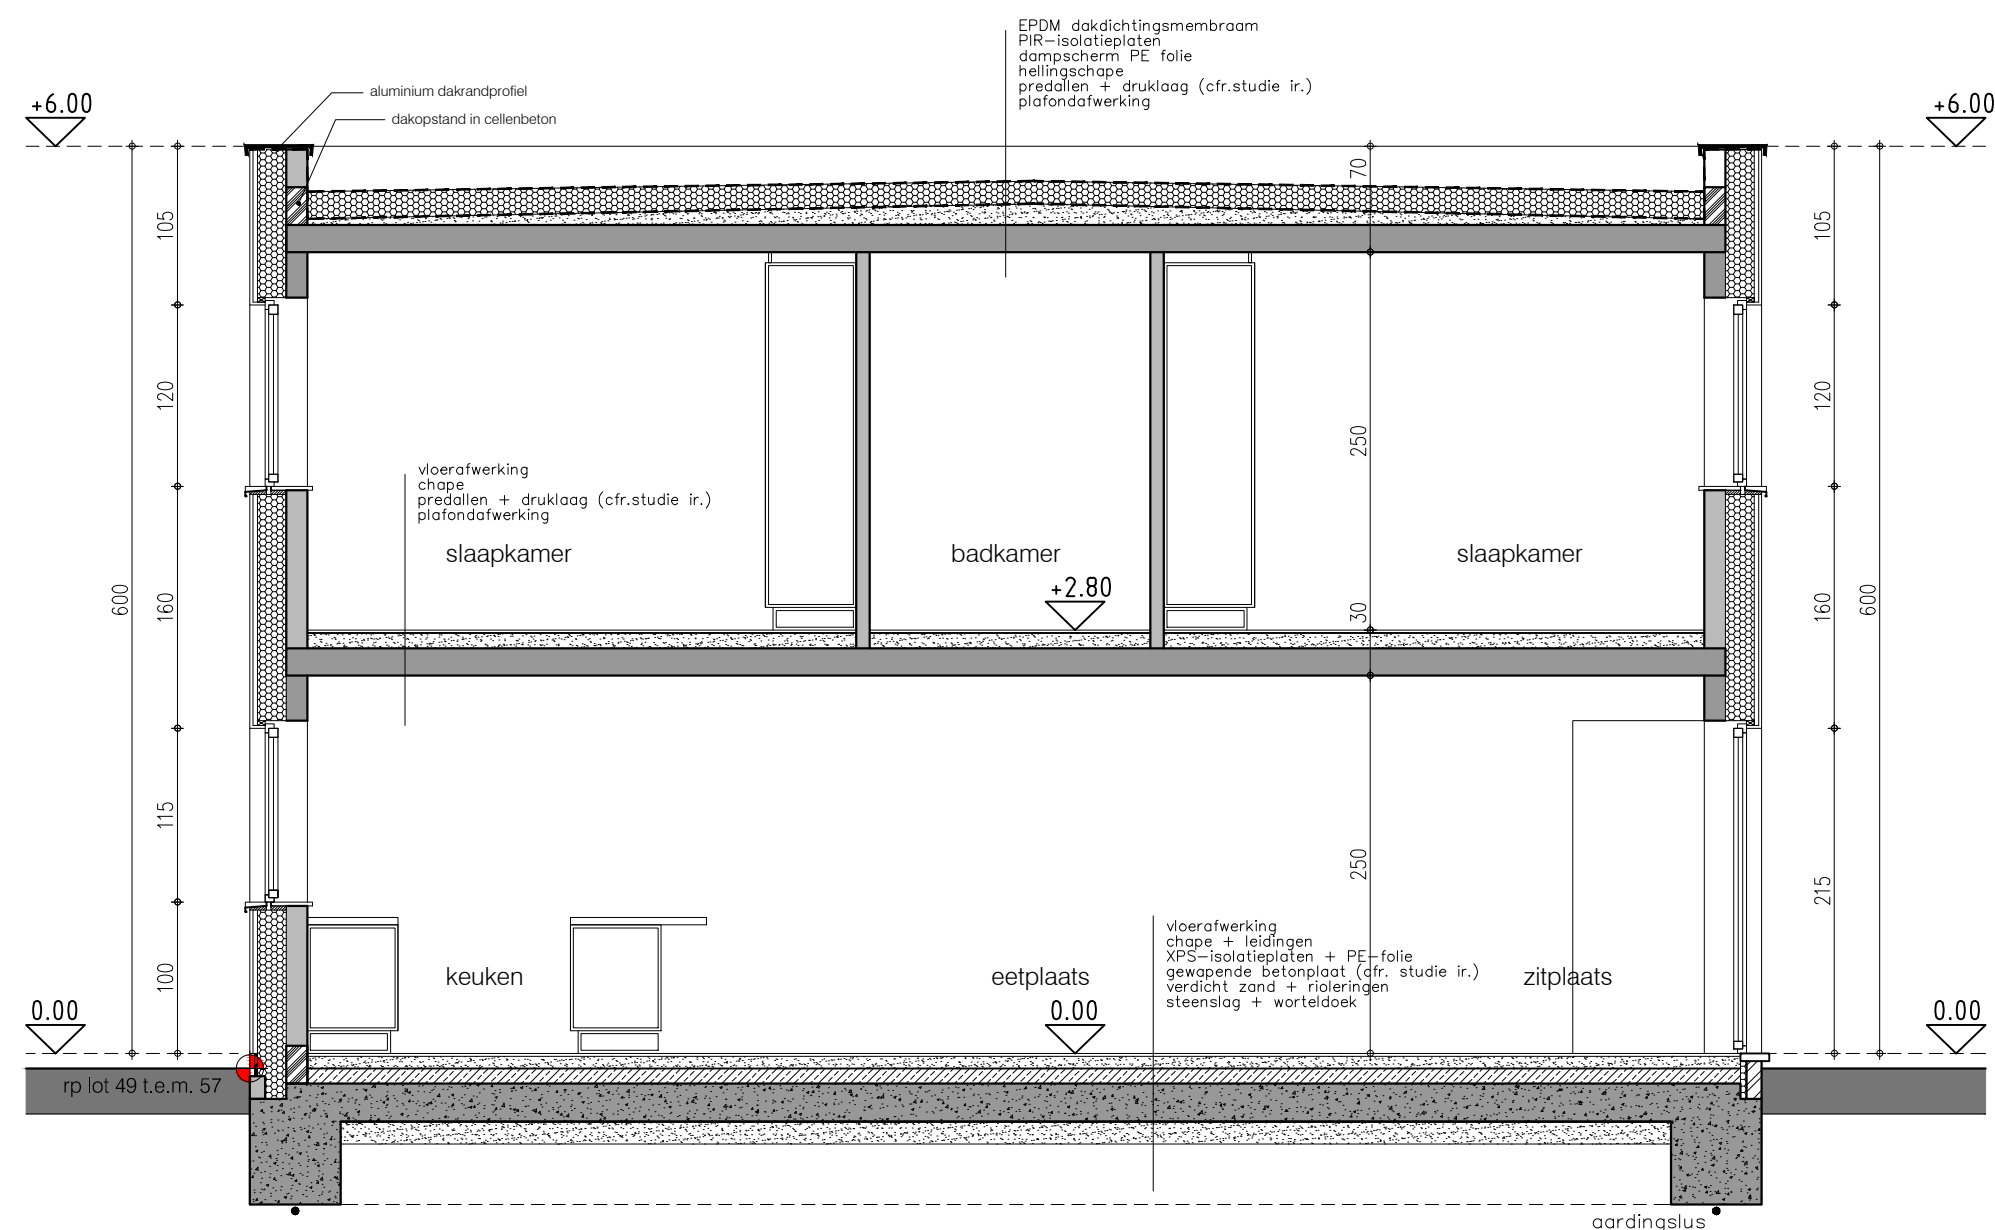

type doorsnede F1 - F1 lot 49 - 54
typesnede lot 57

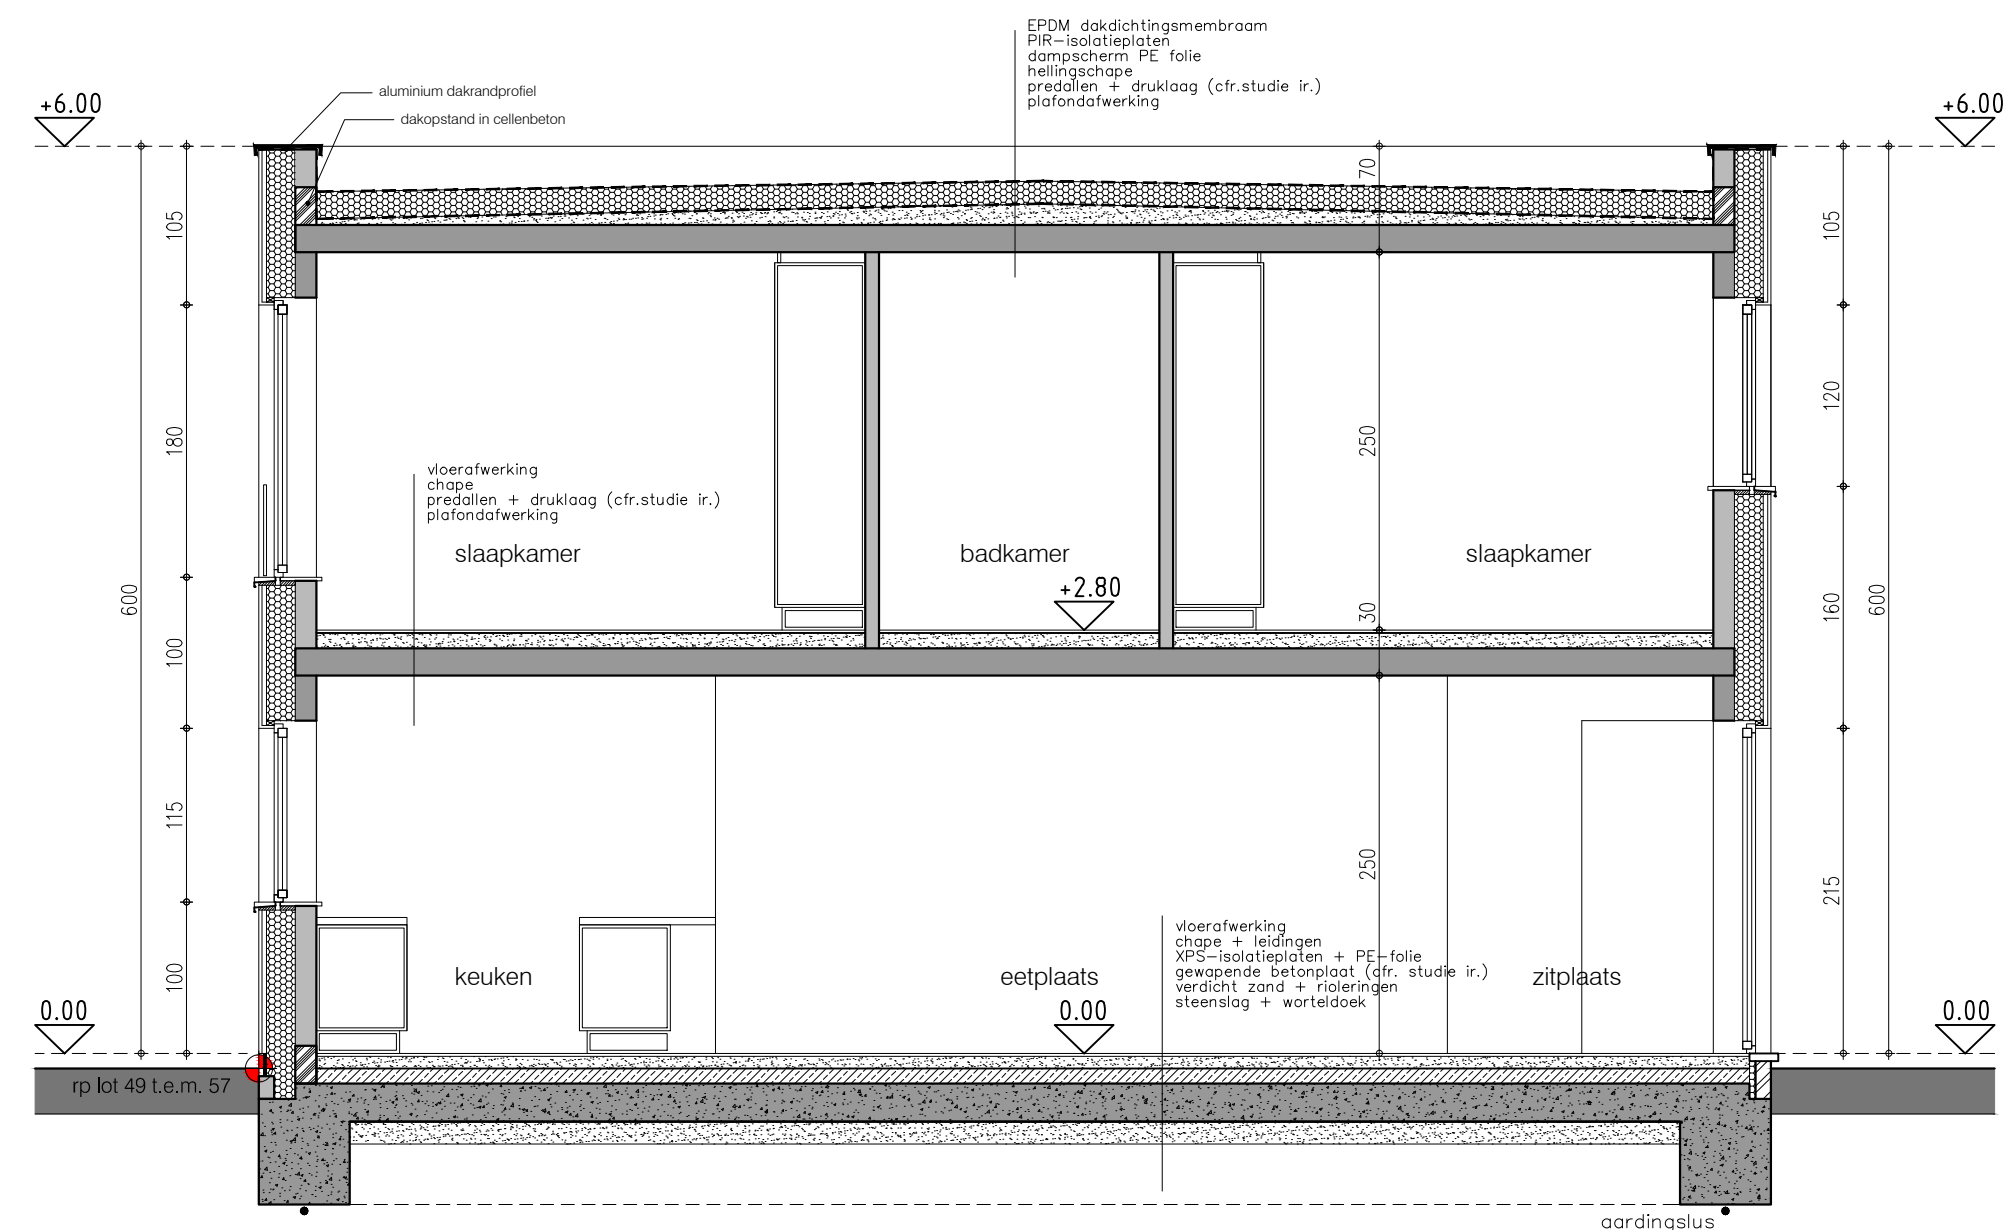

type doorsnede F3 - F3 lot 52 - 56
zelfde type lot 50 / 51 / 53 / 55



bouwen van 45 woningen en 14 garages - LOT 49 - 57

Adres: Verkaveling HONZEBROUCKSTRAAT - BEVERENSTRAAT HOOGLEDE

1ste afdeling, sectie C, deel van nr(s.)

Aanvrager: BLOMME CONSTRUCT bvba | ROESLAARSEWEG 12 | 8820 TORHOUT | info@pieterblomme.be | T 050 23 02 50

0719, 0731B, 1414A, 1407C, 0729B

Architect: ARCHITECTENBUREAU KARL CATTEAU bvba | Driftweg 115 | 8420 De Haan | karl.catteau@telenet.be

01/04/2019

schaal 1/50

A2