



voorgevel

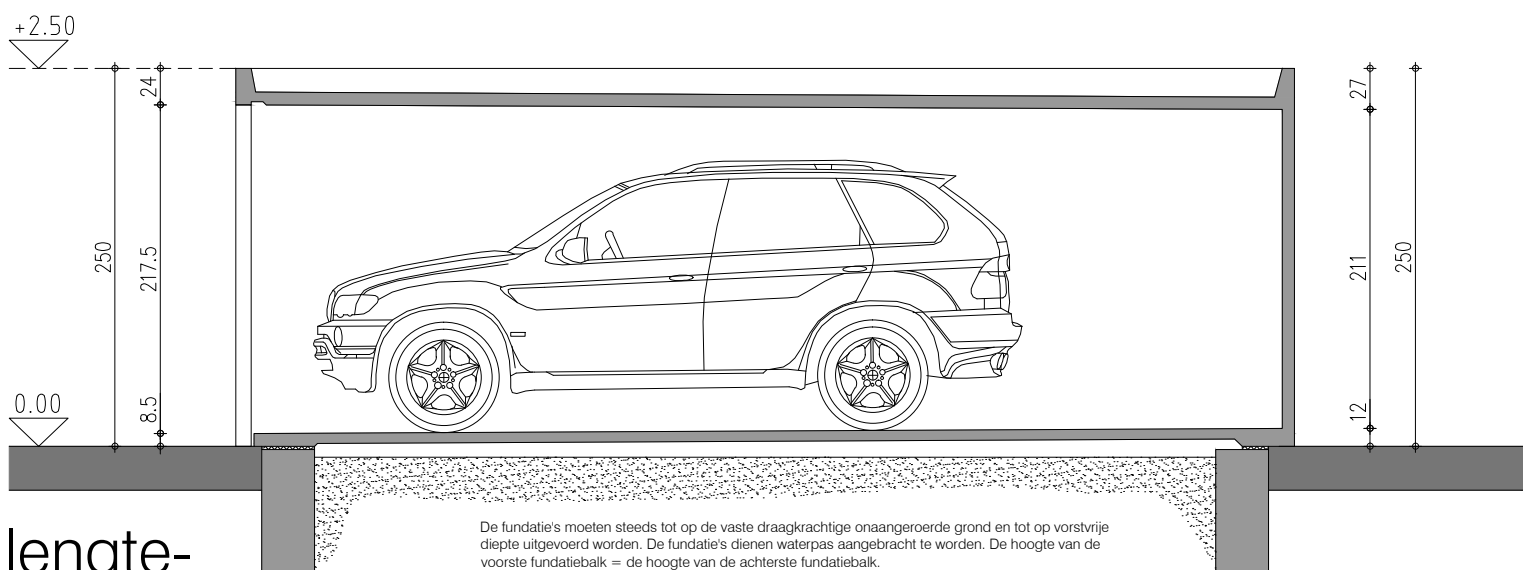


lengte-
doosnede


De fundatie's moeten steeds tot op de vaste draagkrachtige onaangeroerde grond en tot op vorstvrije diepte uitgevoerd worden. De fundatie's dienen waterpas aangebracht te worden. De hoogte van de voorste fundatiebalk = de hoogte van de achterste fundatiebalk.
De fundatiebalk moet in één keer gegoten worden met een minimale betonklasse van C20/25. De staalwapening heeft een minimale klasse van R188A. Bij voorkeur de balken in een houten betonbekisting bekisten.
In geval van een zijwandsparing in de garage van groter dan 3m² moet in het midden van de uitsparing een extra betonpoer van min 80x80x80cm voorzien worden.
Voor plaatsing van de garage's dienen de funderingen minimum 5 (vorstvrije) dagen uitgehard te zijn.
Tussen de balken en tot op -5 cm van de bovenkant van de fundatiebalk, zand aanbrengen.
Indien de fundatiebalken niet volgens dit plan werden uitgevoerd vervallen al onze waarborgen betreffende de garageboxen.

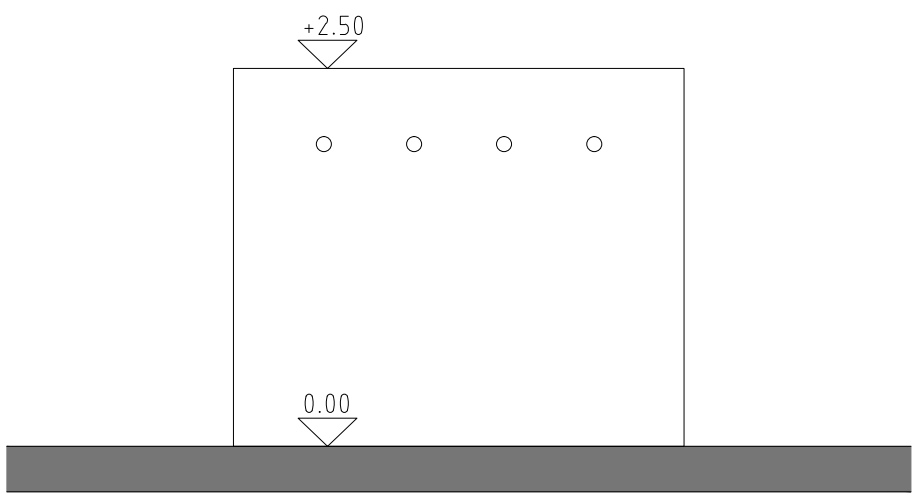

achtergevel

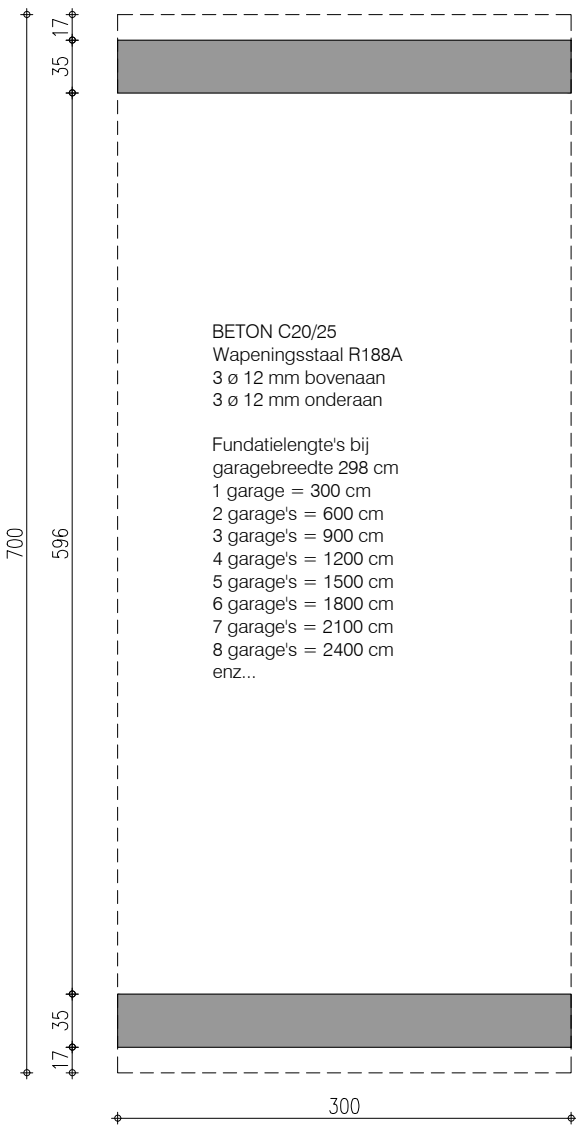

fundering

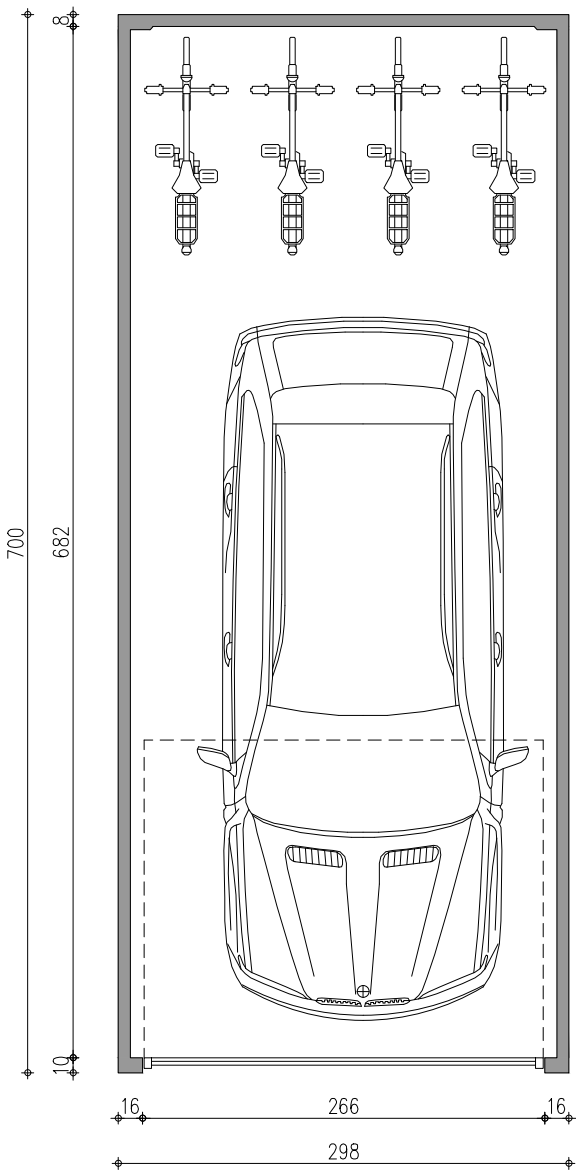

grondplan



zijgevel



zijgevel