


FRITZ VINCKELAAN

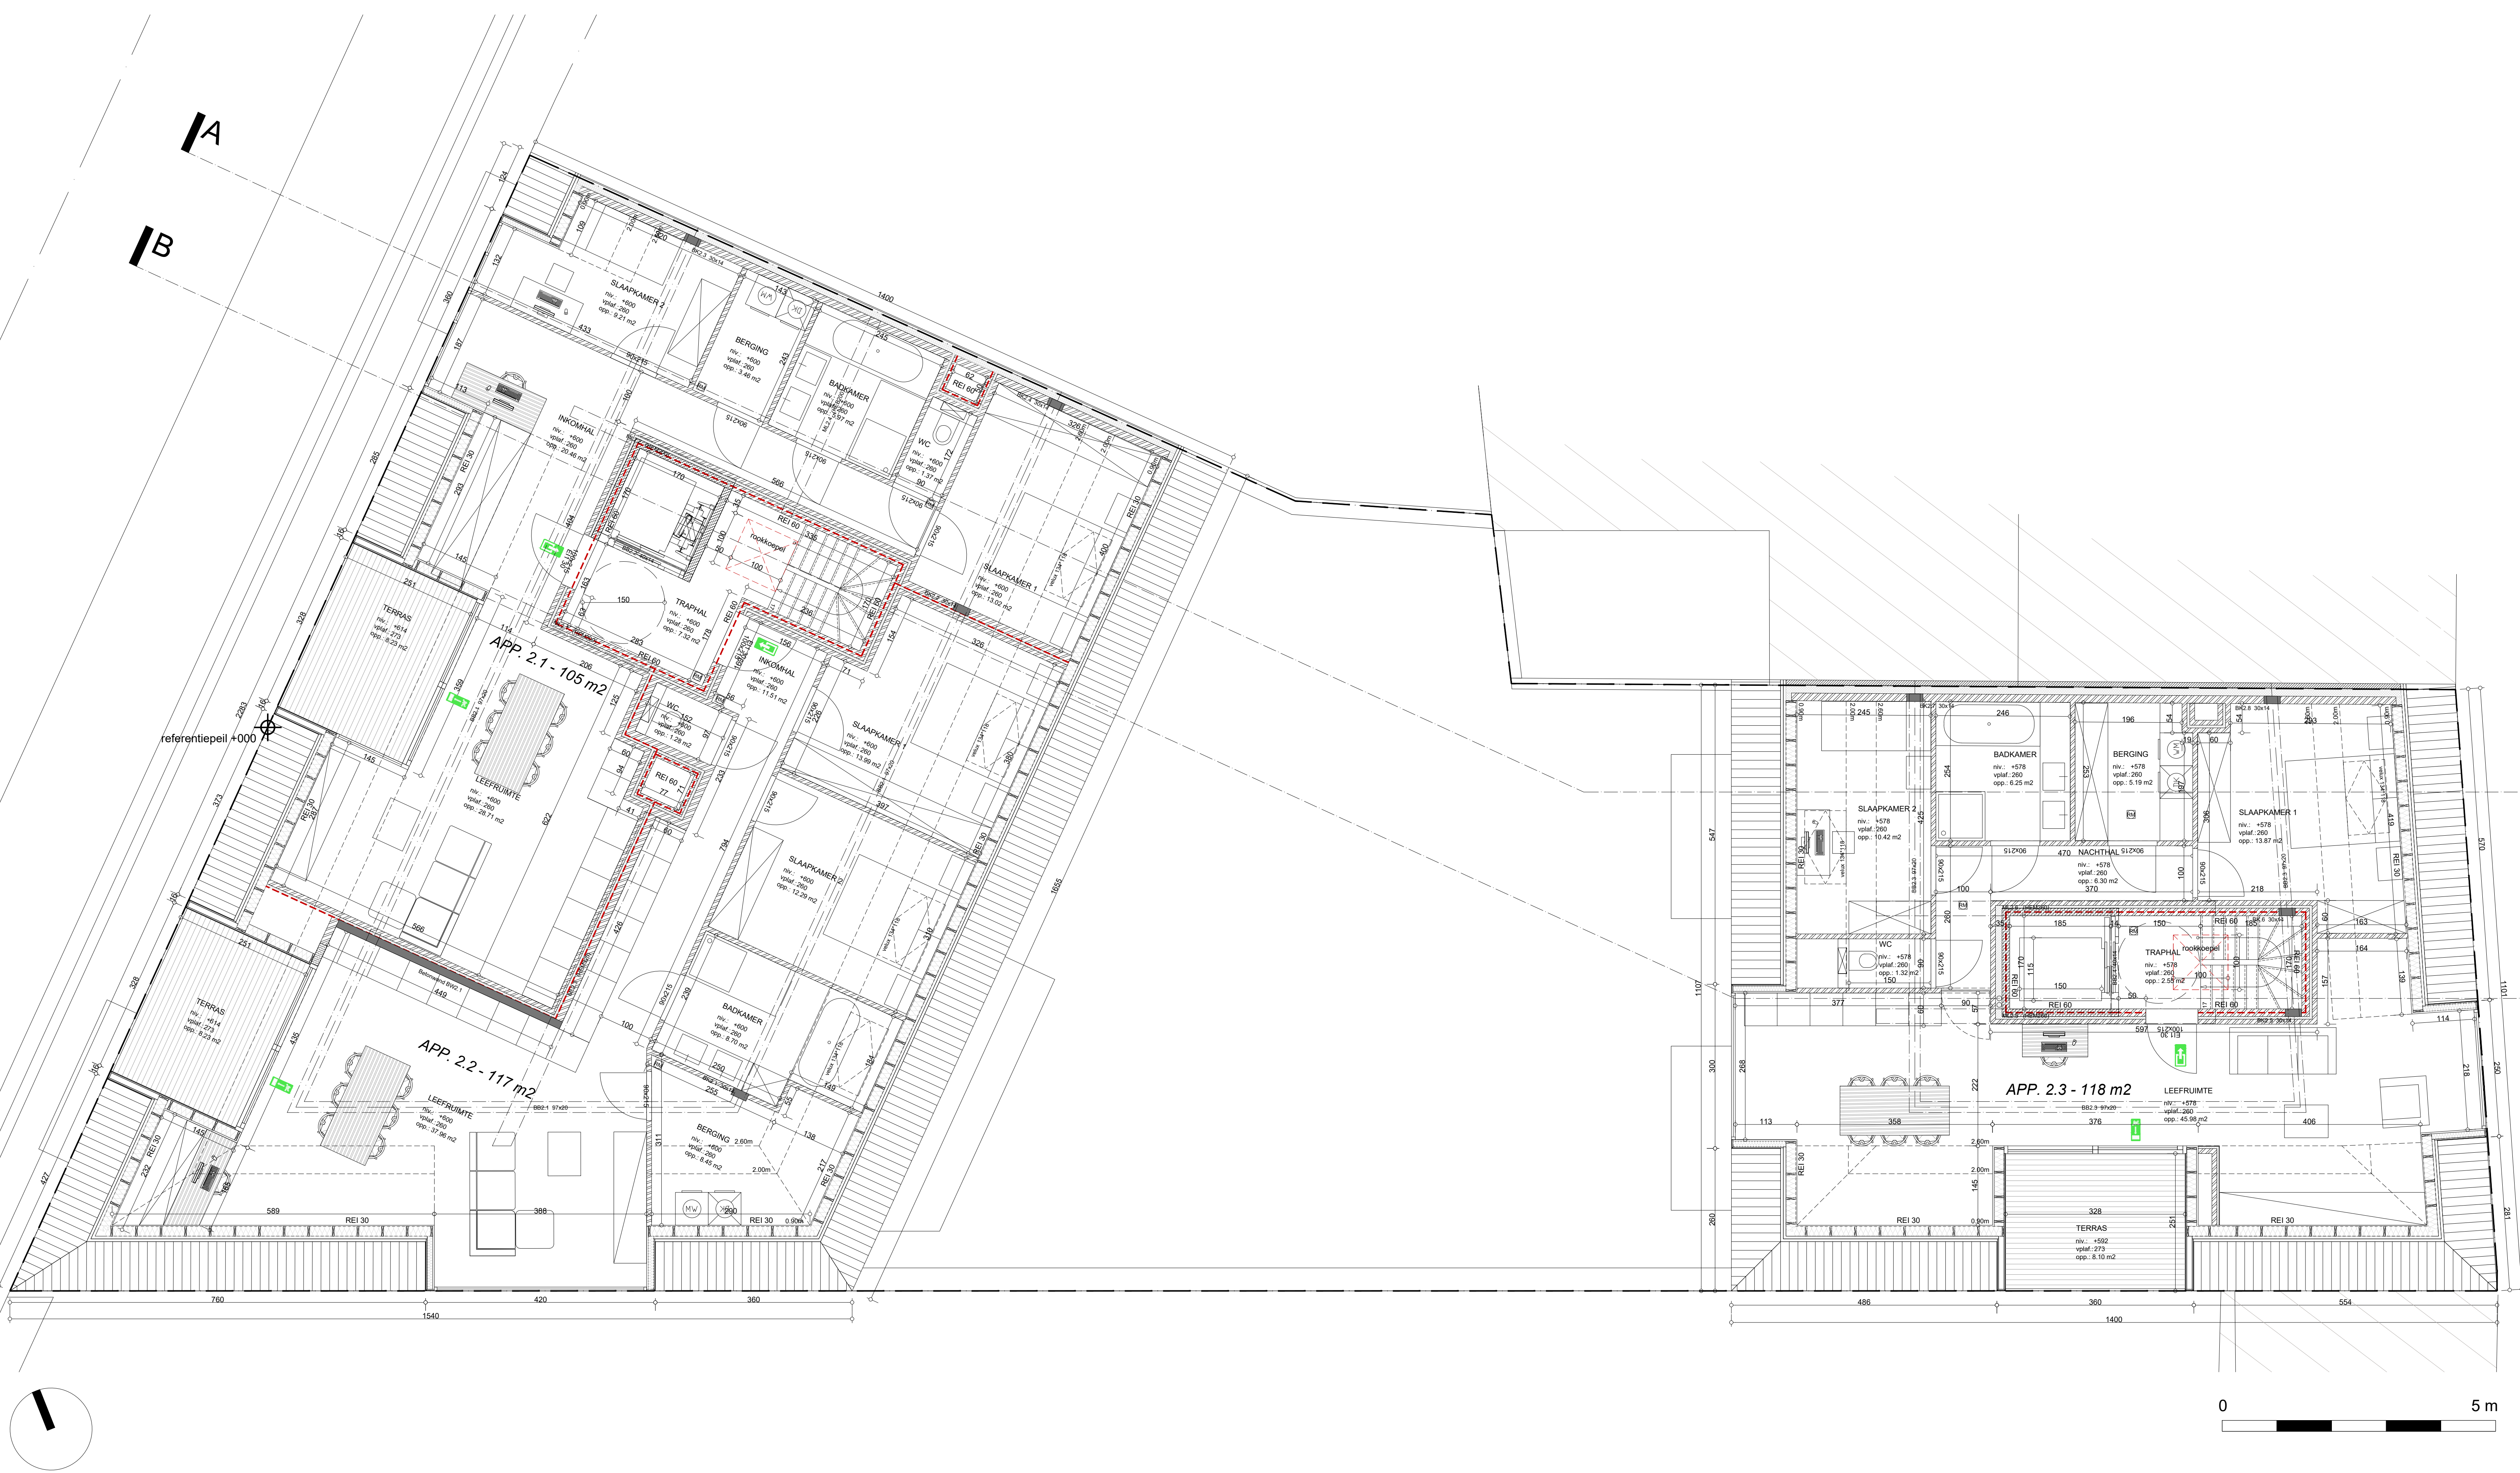

A
B
DORPSTAAT

LEGENDE

- parement
- metserwerk - snelbouw
- cellenbeton
- betonblokken
- architectonisch beton
- stijlwanden
- beton
- gewelven
- gestabiliseerd zand
- isolatie (PUR, PIR, XPS)
- isolerende hellingschape
- hellingschape
- riolering fec.
- riolering htw.
- riolering rw.

LEGENDE BRANDWEER

- nooduitgang
- uitgang
- compartmentwand REI 60
- ontrotingsluk, netto: 1m x 1m
- rookmelder
- brandhalspel

ARCHITECTENBUREAU KARL CATTEAU bvba
Speldenstraat 19
9000 Gent
karl.catteau@telenet.be

Ligging

Prov. West - Vlaanderen
Gemeente : 8450 Bredene
Fritz Vinckelaan 234 en 236 / Dorpsstraat 31

1 Afg. Sectie B, nrs 358R9 + 358R9 + 436e

bouwen van meergezinswoning

Ontwerp

De bouwheer

De aannemer

Woningbouw Blomme BV
Roelstaarweg 12
8620 Torhout
info@pieterblomme.be
050 23 02 50

DIGITALE STEMPEL

Schaal : zie plan Datum : 01/09/2022 Dossier :

Wijzigingen