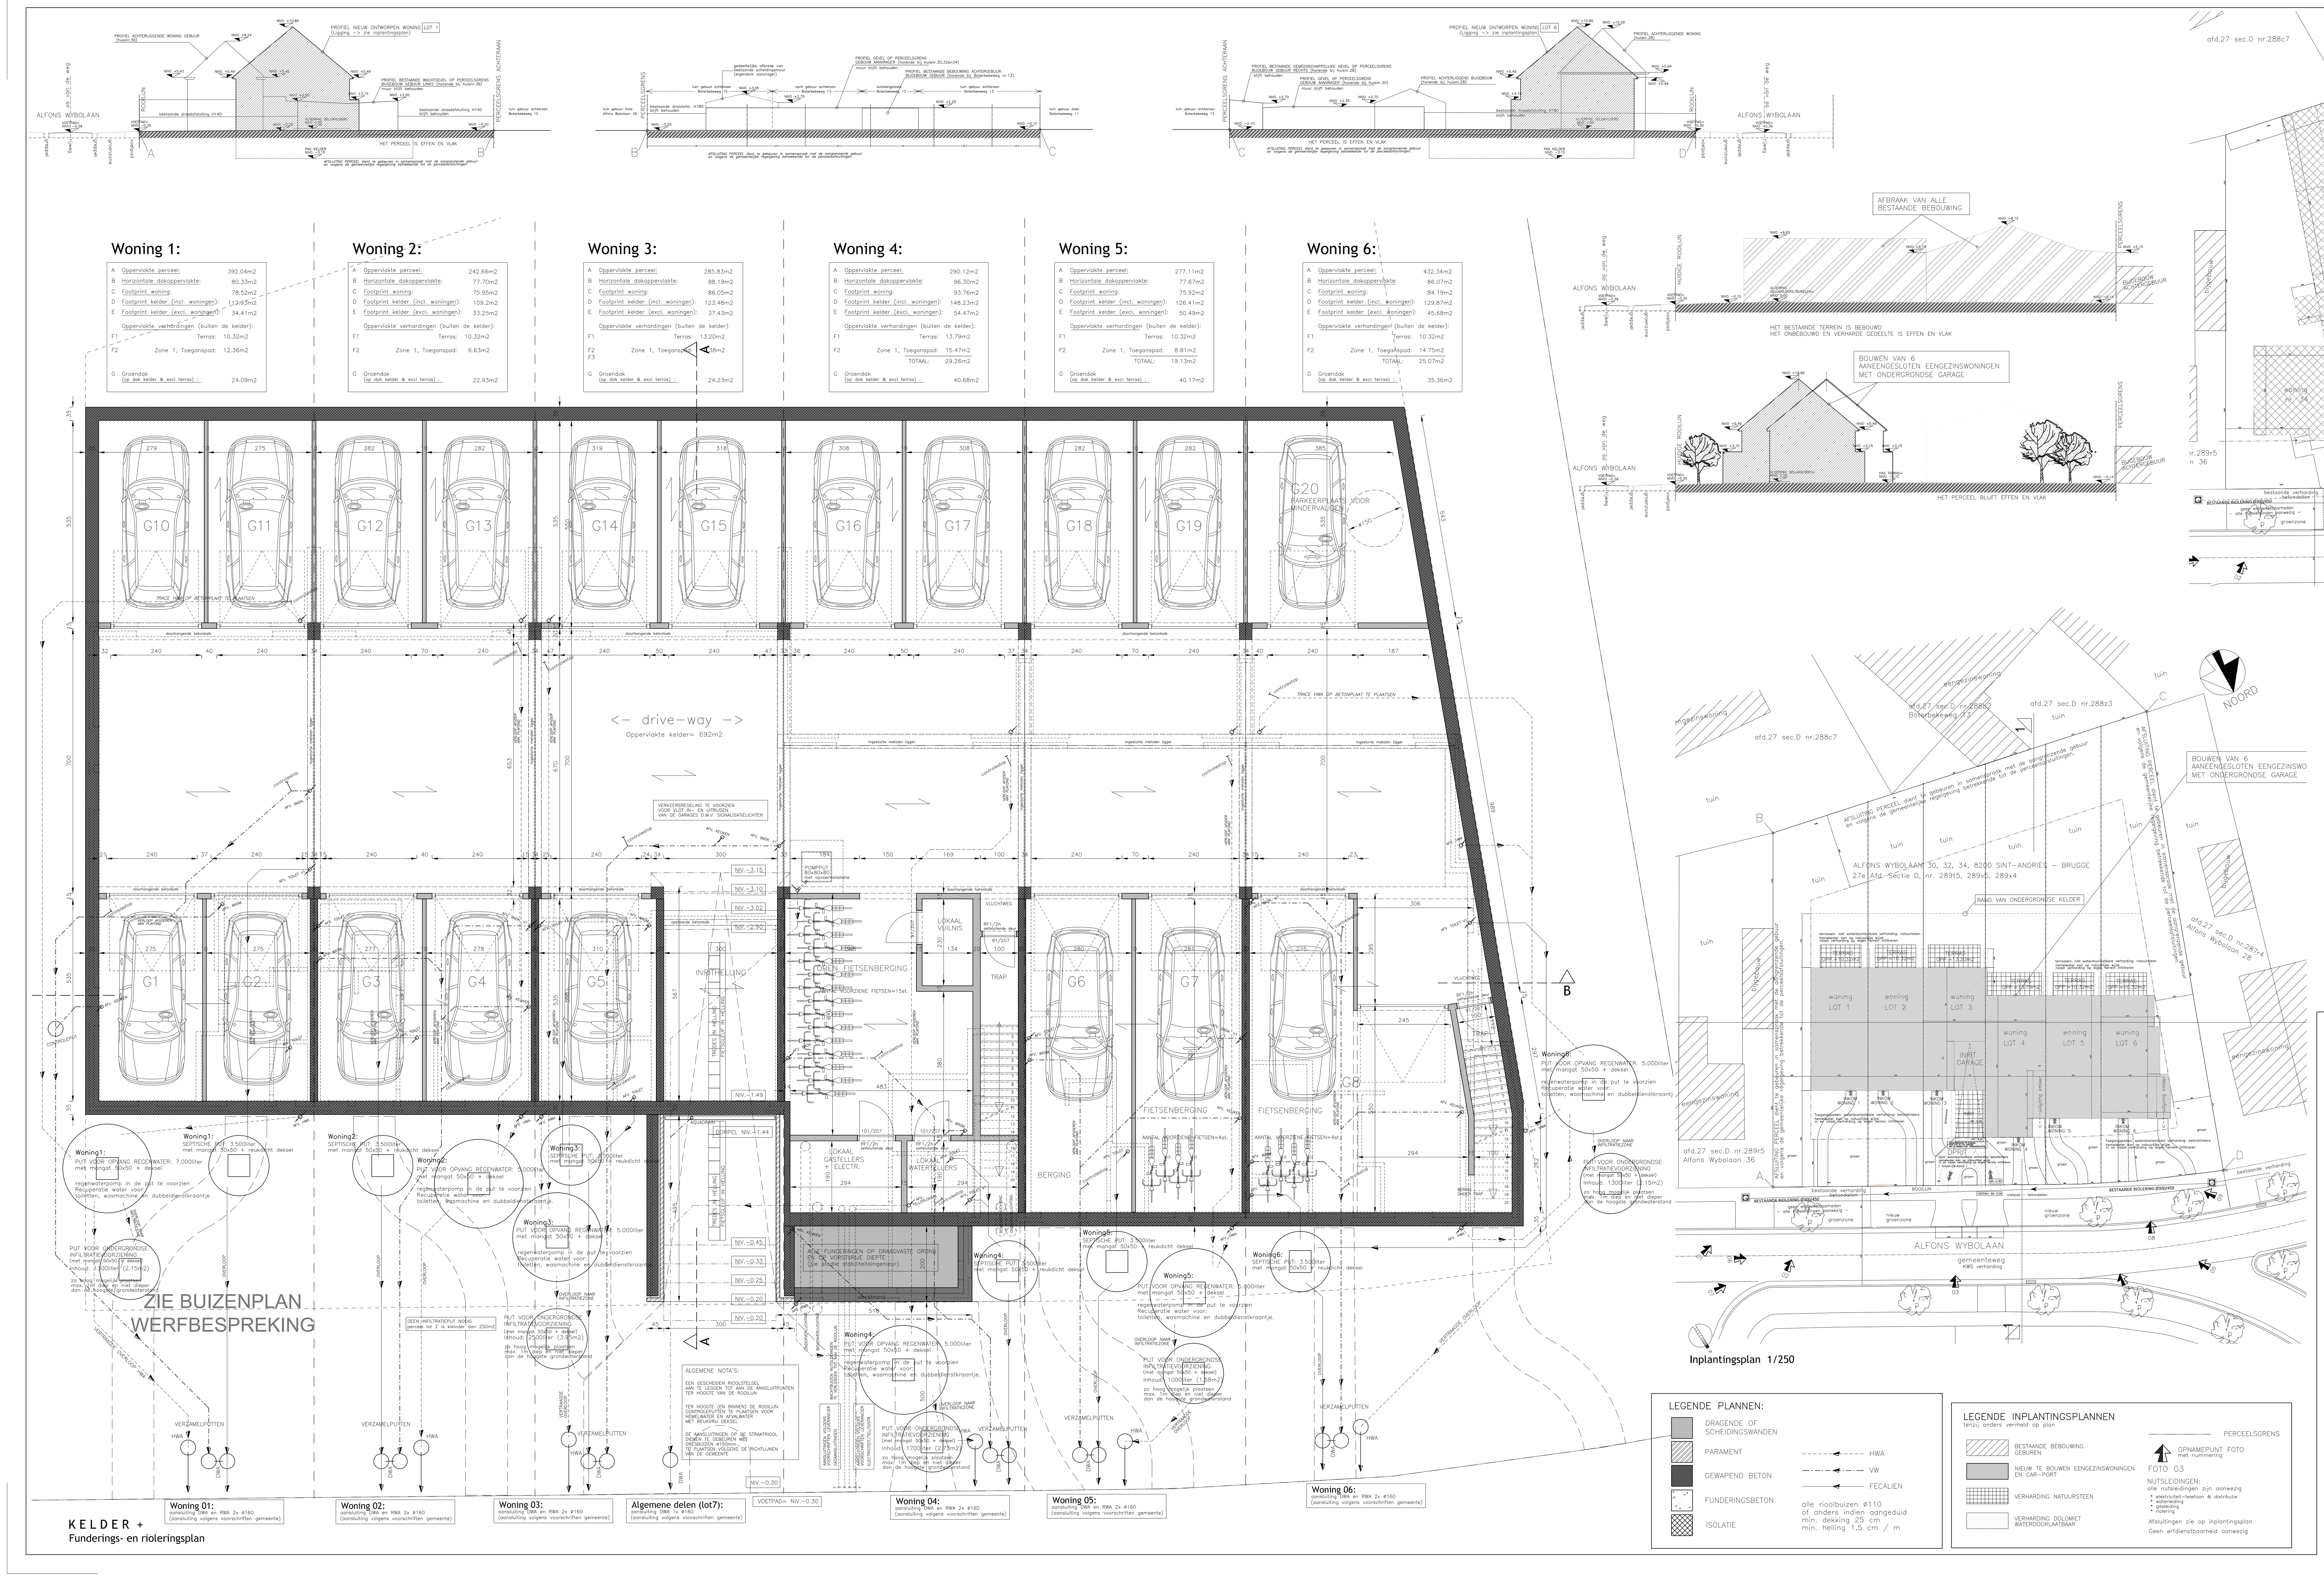

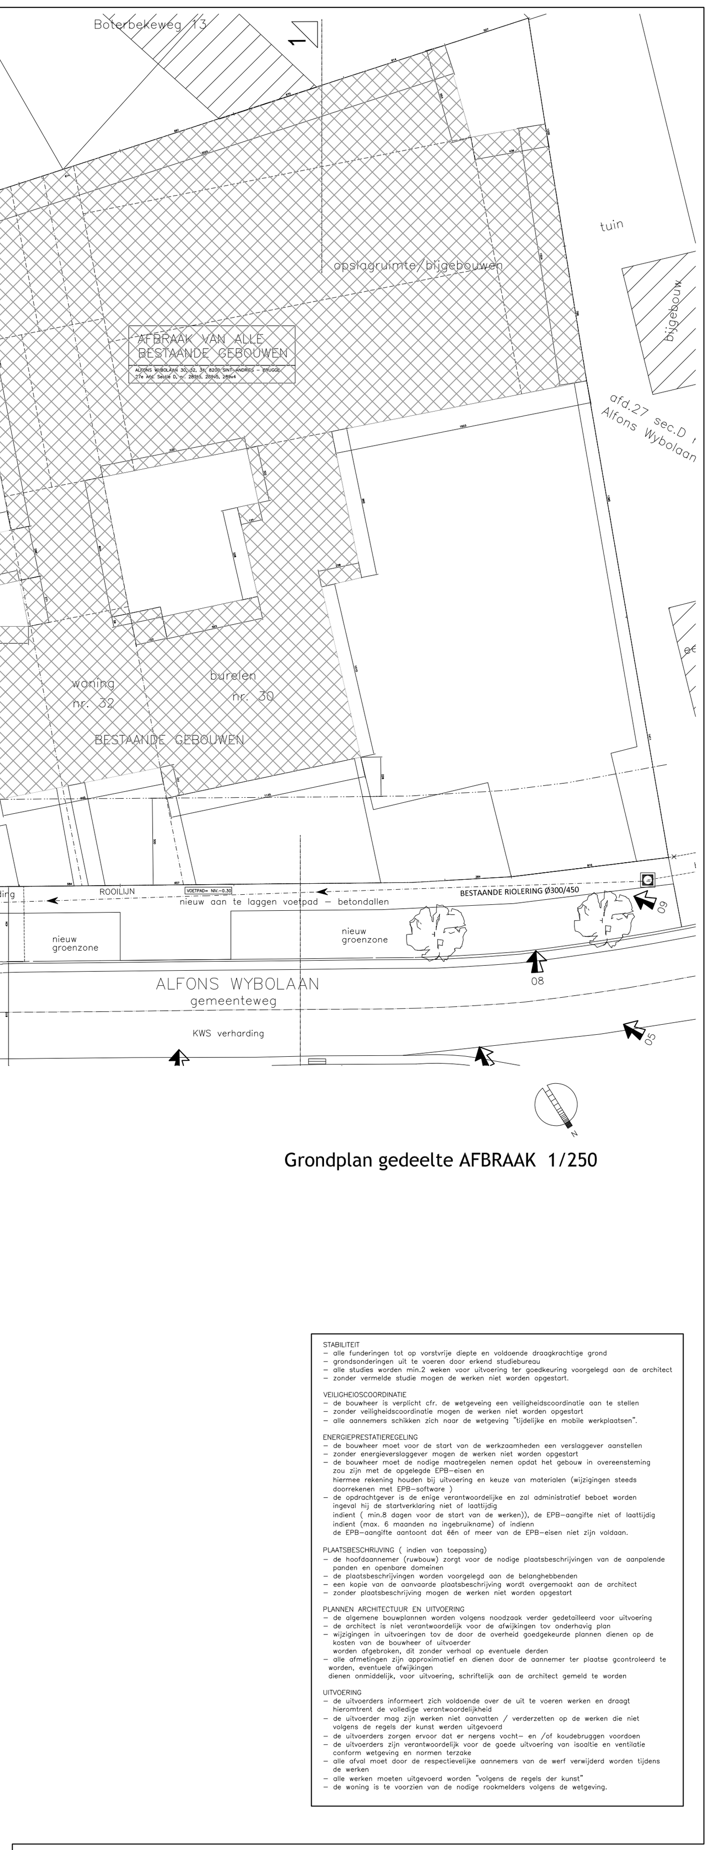

15-10-2017	aanpassing doorrit naar garages + doorsnede B-B
25-08-2017	opmerkingen bouwheer
14-08-2017	vluchttrap kelder

PROVINCIE West-Vlaanderen

STAD B R U G G E 8200

ONTWERP Het bouwen van 6 eengezinswoningen met ondergrondse garages, na afbraak van bestaande gebouwen.

LIGGING ALFONS WYBOLAAN 30, 32, 34, 8200 SINT-ANDRIES – BRUGGE

KADASTER 27e Afd. Sectie D, nr. 289t5, 289v5, 289x4

GEWESTPLAN BRUGGE-OOSTKUST KB 07/04/1977

PLAN **Grondplan kelder & Inplantingsplan**

BOUWHEER **WONINGBOUW BLOMME bvba**
zaakvoerder dhr Pieter BLOMME
Roeselaarseweg 12
8820 TORHOUT

ONTWERPER A-PLAN
ARCHITECT PIET STEYAERT 0475 45 49 23
ZEEDIJK 8
8620 NIEUWPOORT

goedgekeurd

DE AANNEMER DE OPDRACHTGEVER

Schaal :1/50

1/4