





gelijkvloers lot 39  
81.76 m<sup>2</sup> bruto opp.  
68.27 m<sup>2</sup> netto opp.

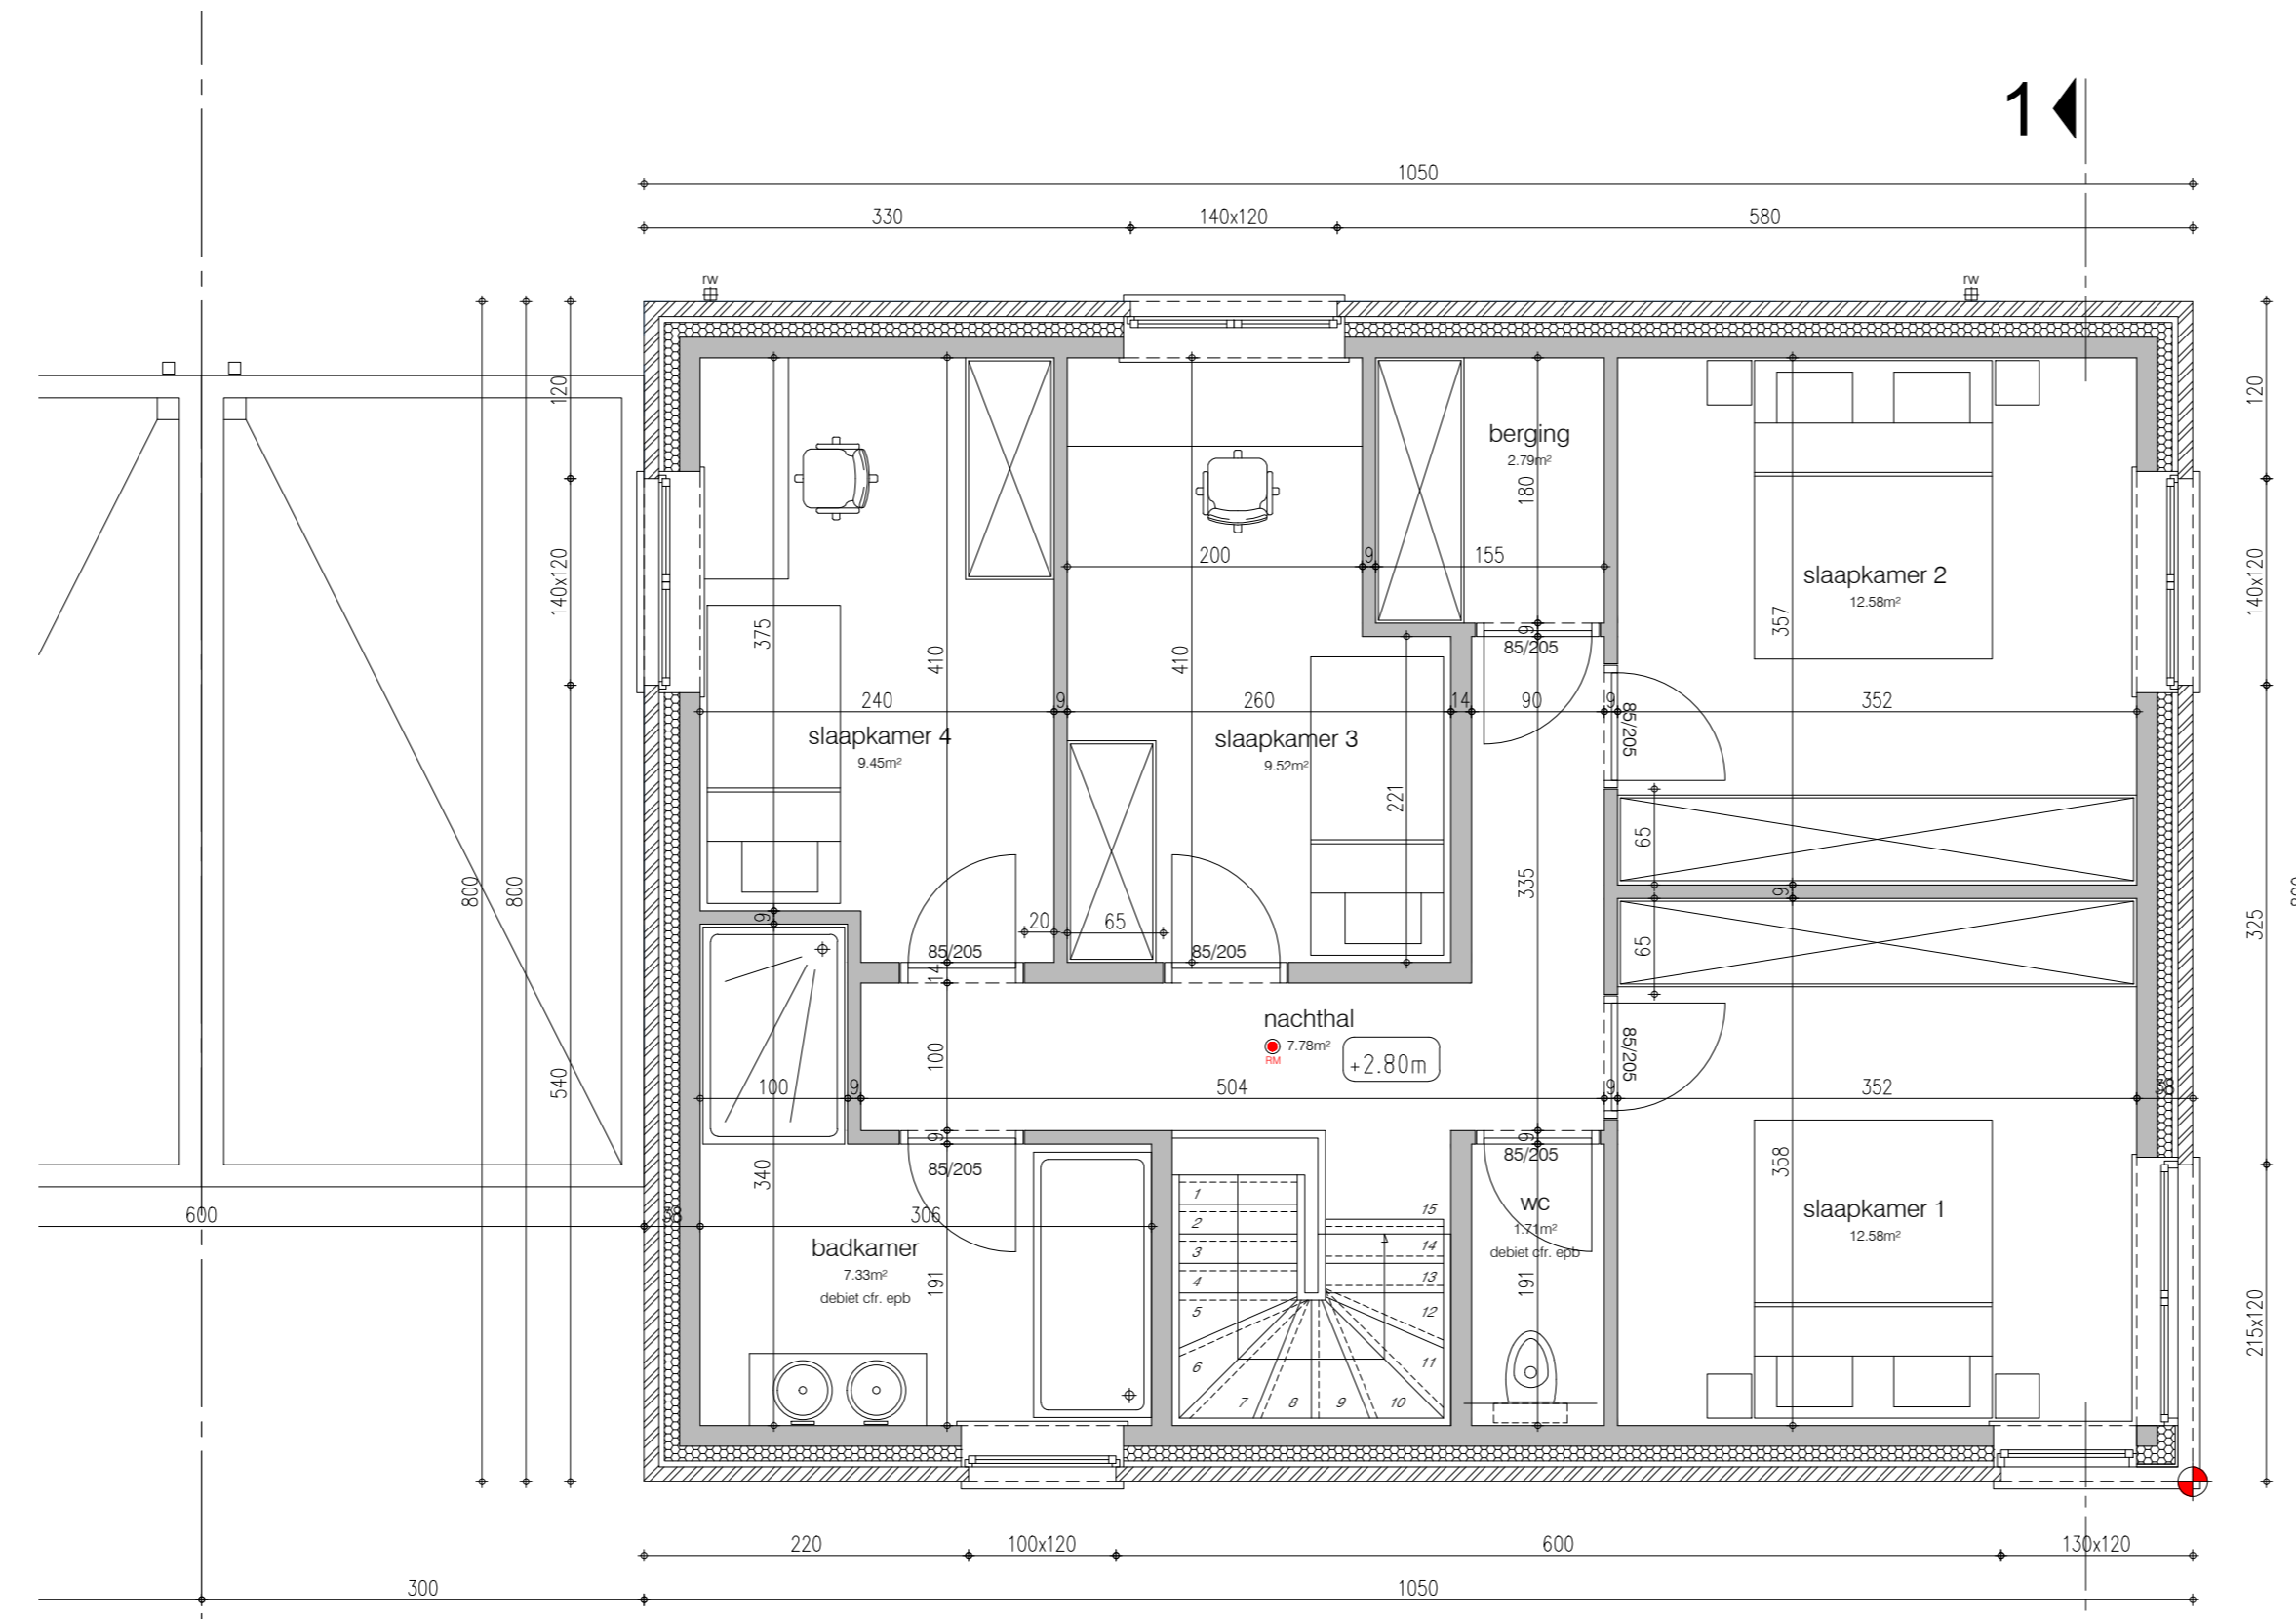


verdiepingsplan lot 39  
84.00 m<sup>2</sup> bruto opp.  
70.51 m<sup>2</sup> netto opp.

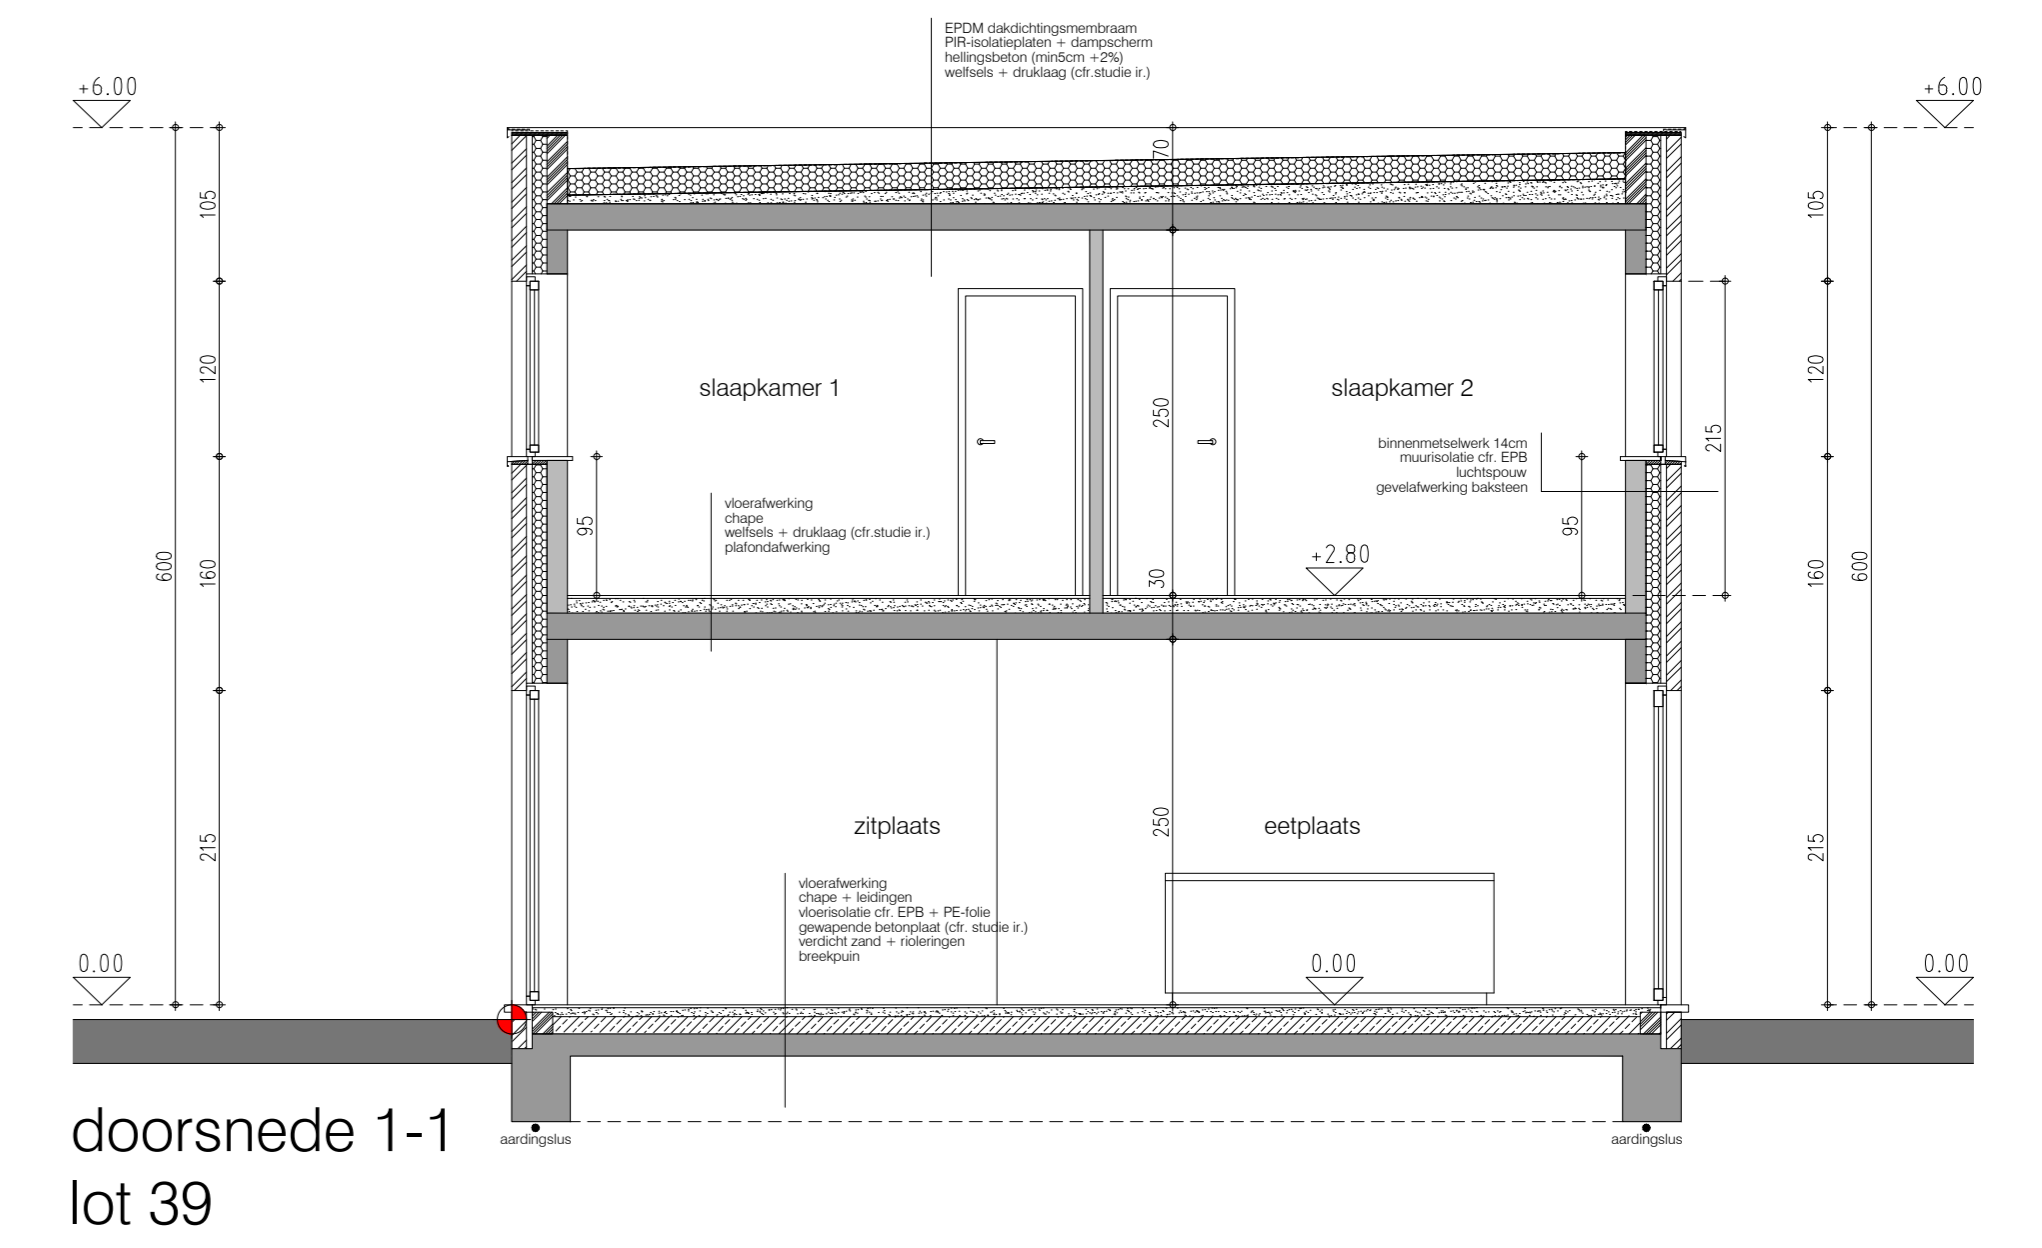


doorsnede 1-1  
lot 39

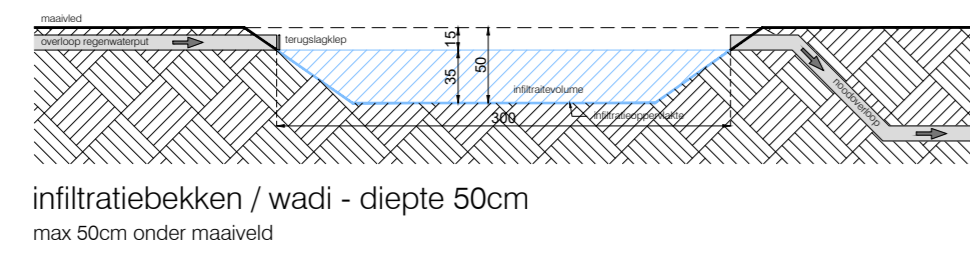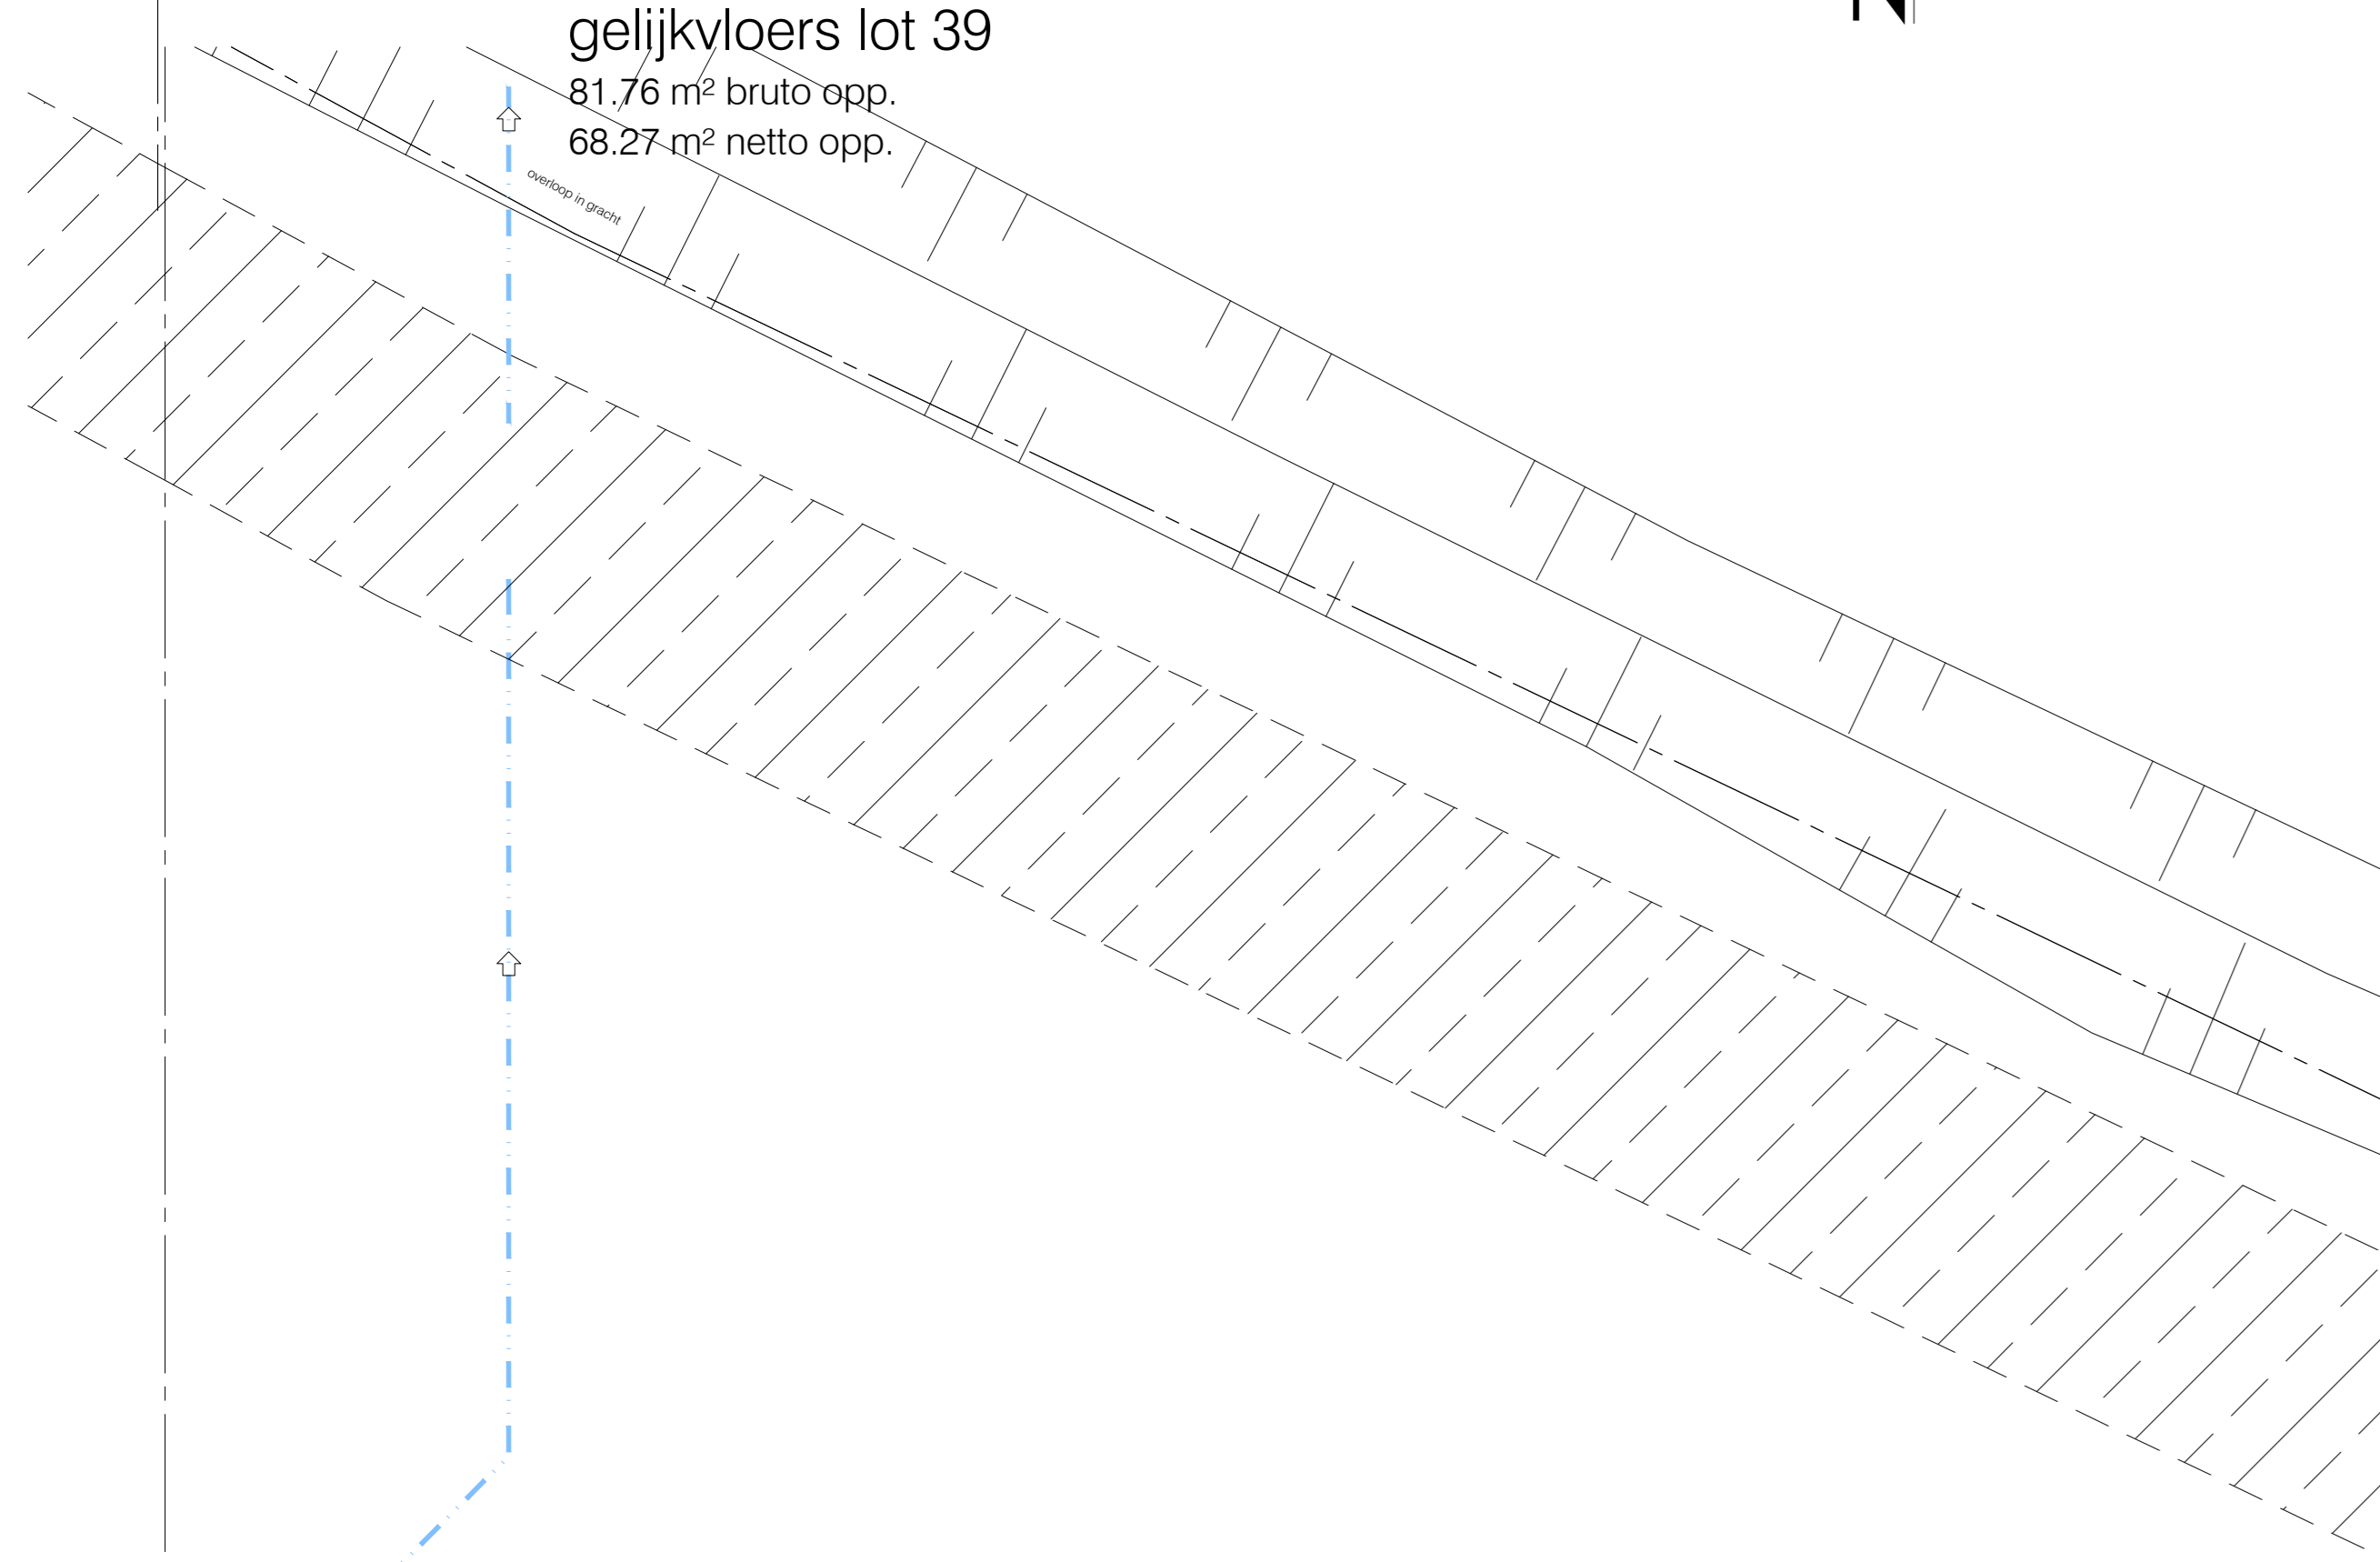


infiltratiebekken / wadi - diepte 50cm  
max 50cm onder maaiveld

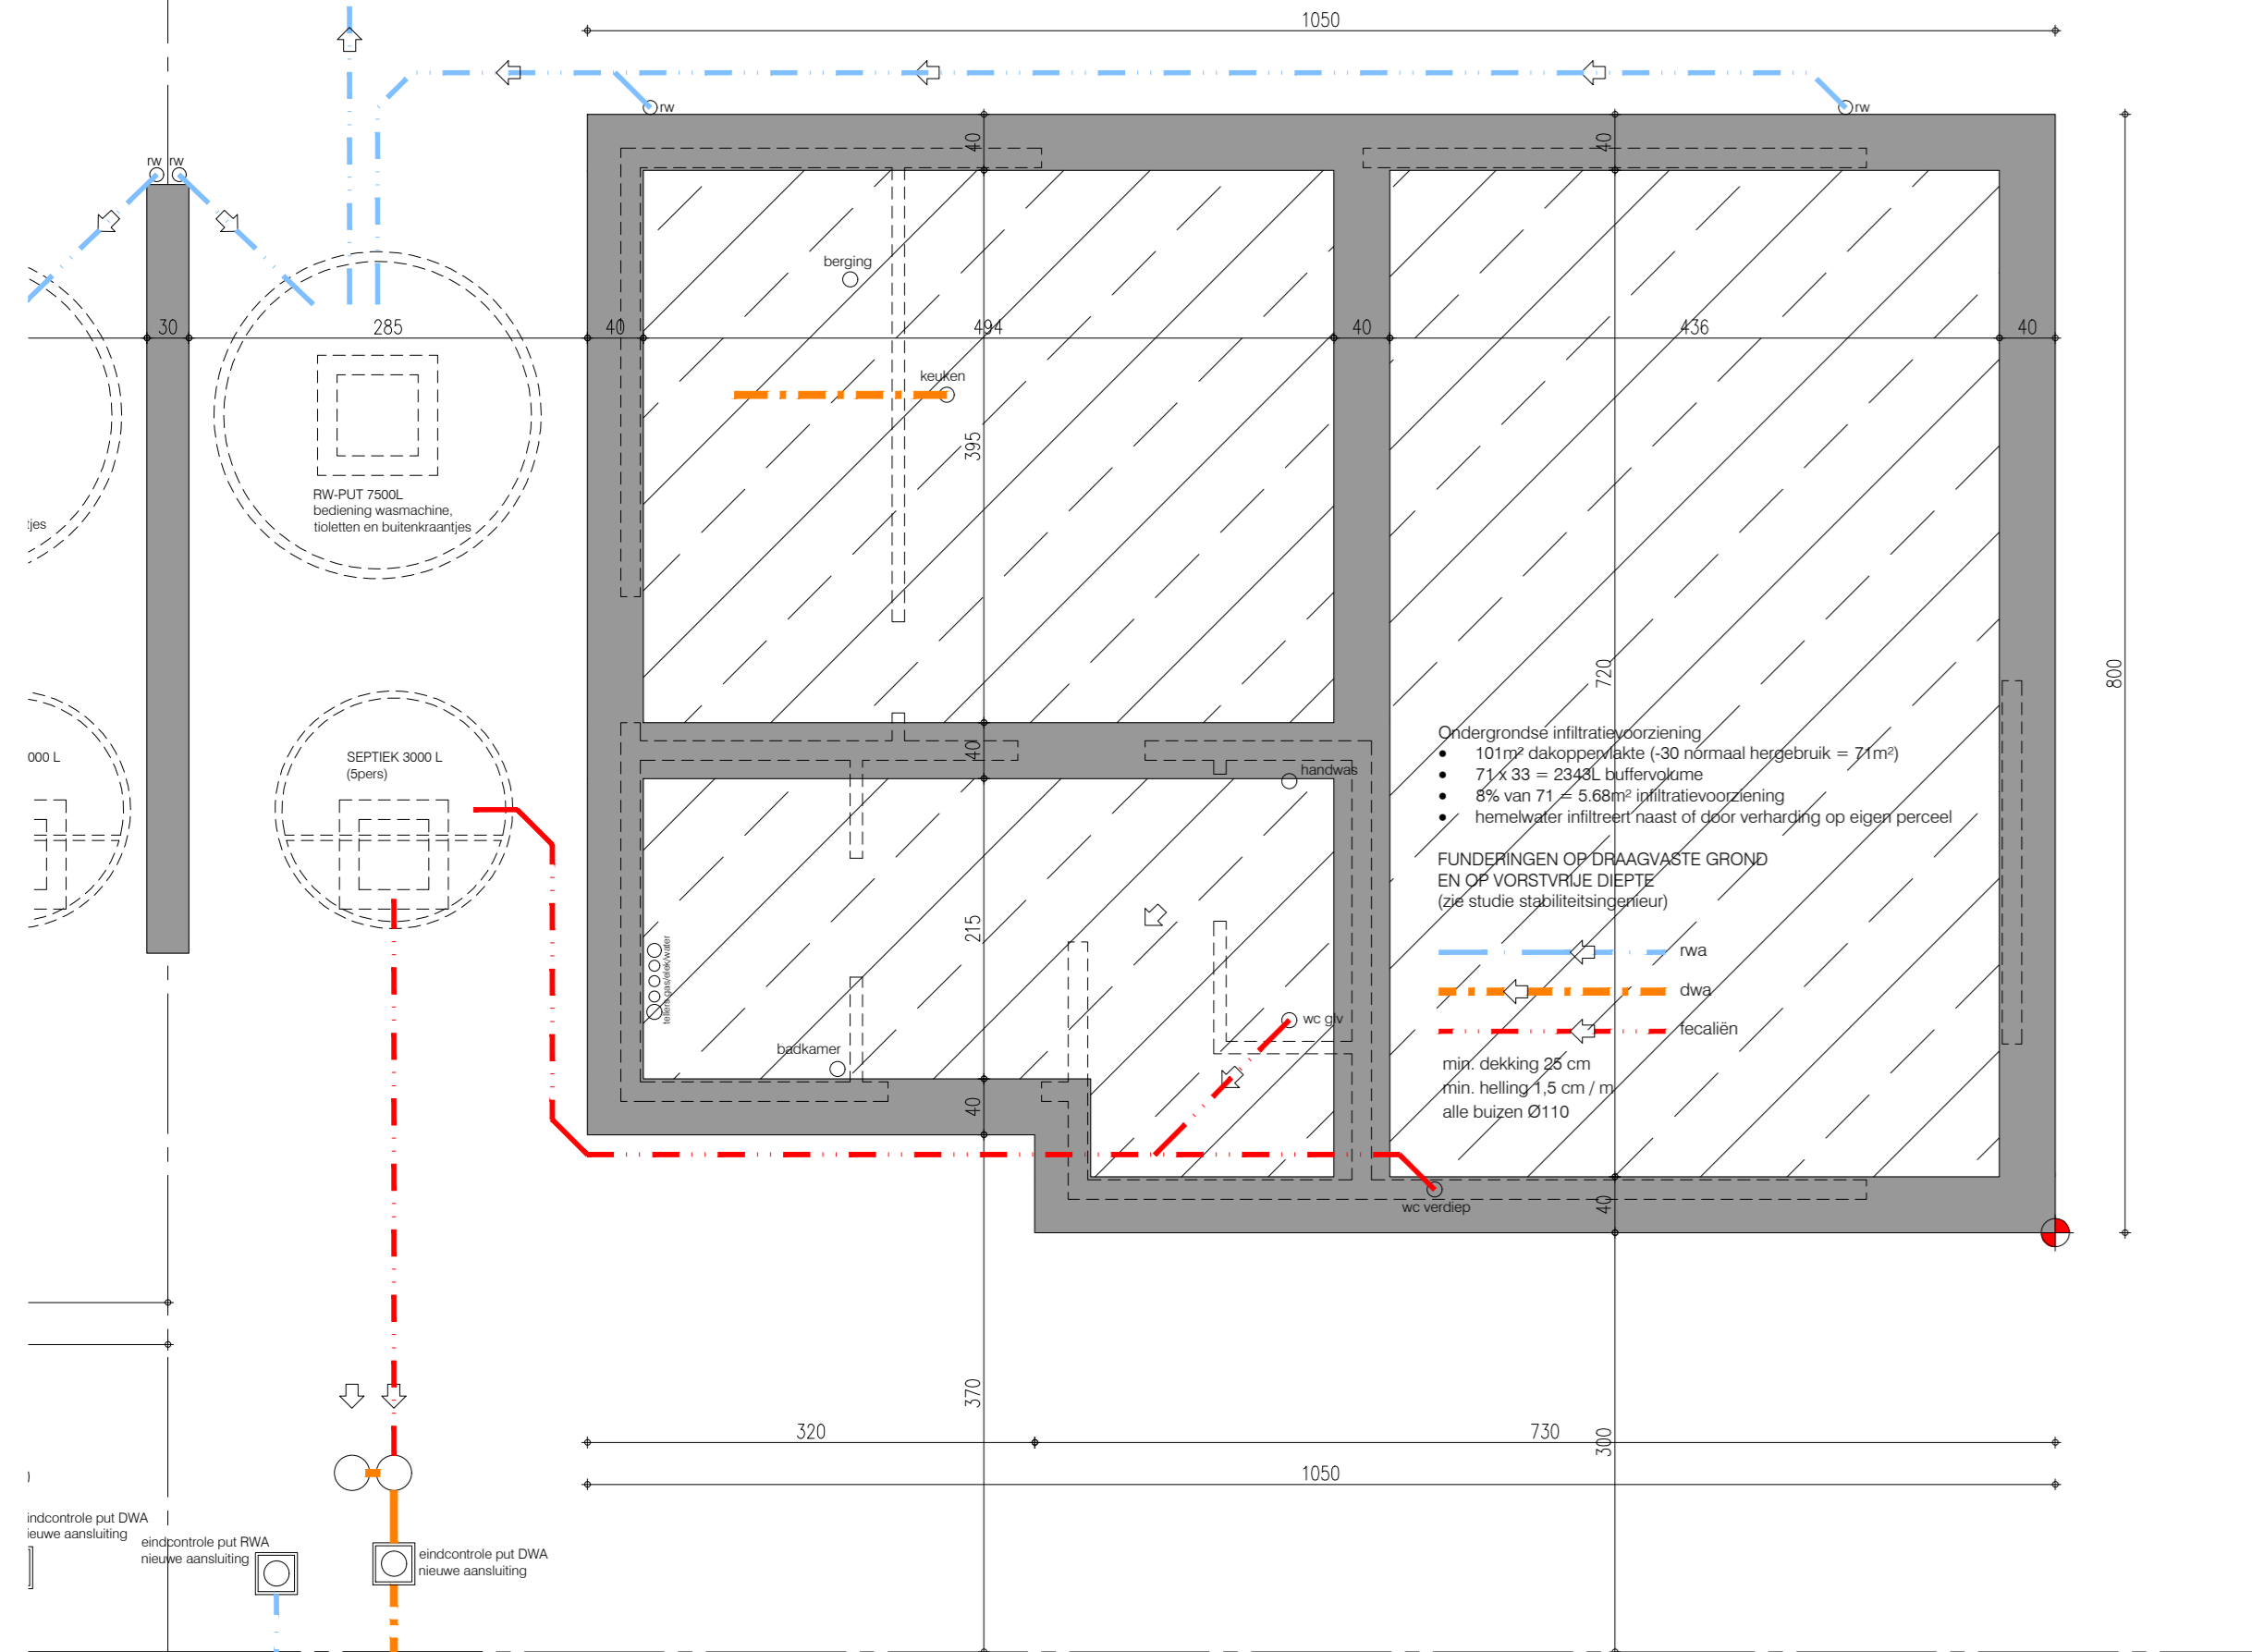


riolerings- en funderingsplan lot 39  
81.76 m<sup>2</sup> bruto opp.

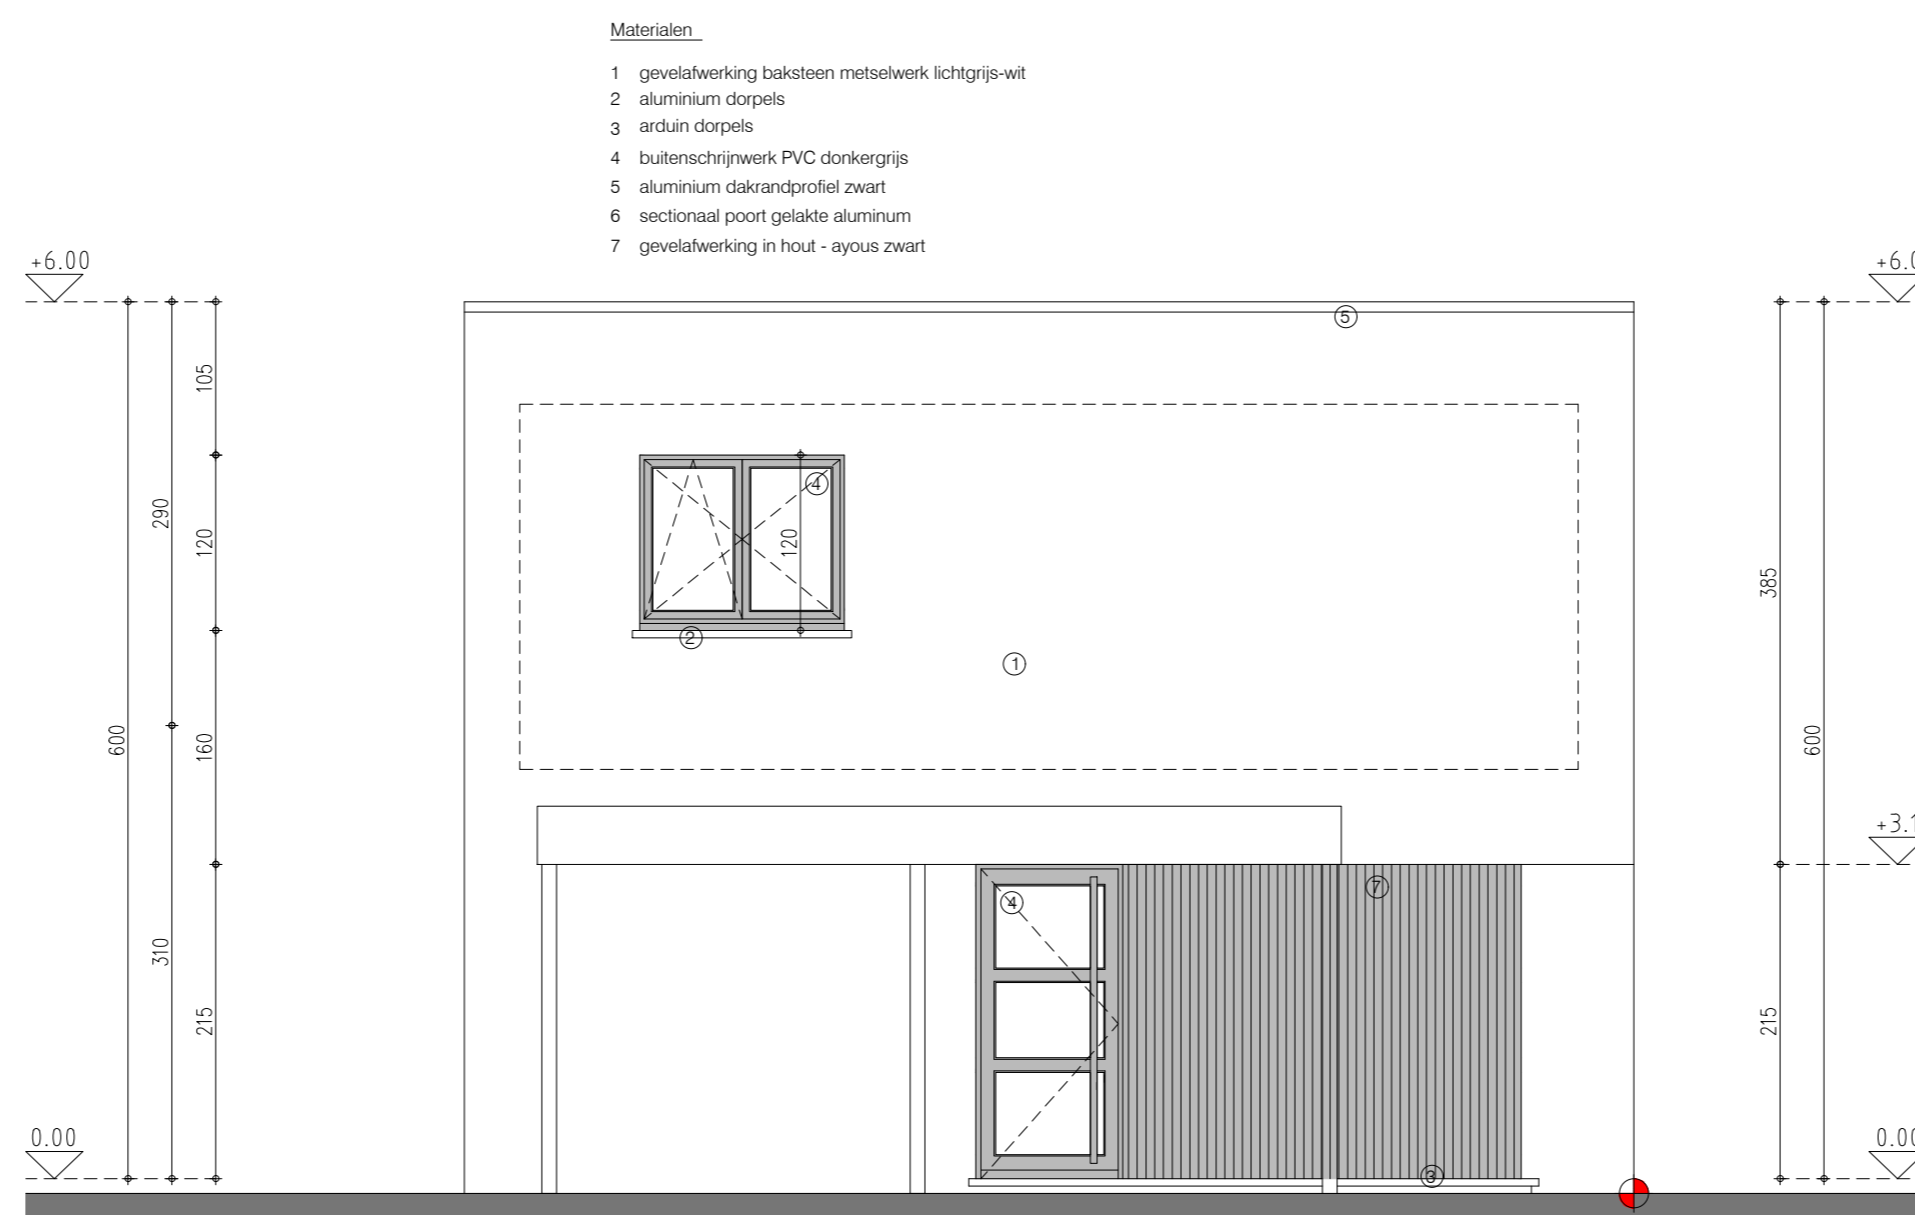


gevel noord - linker zijgevel lot 39

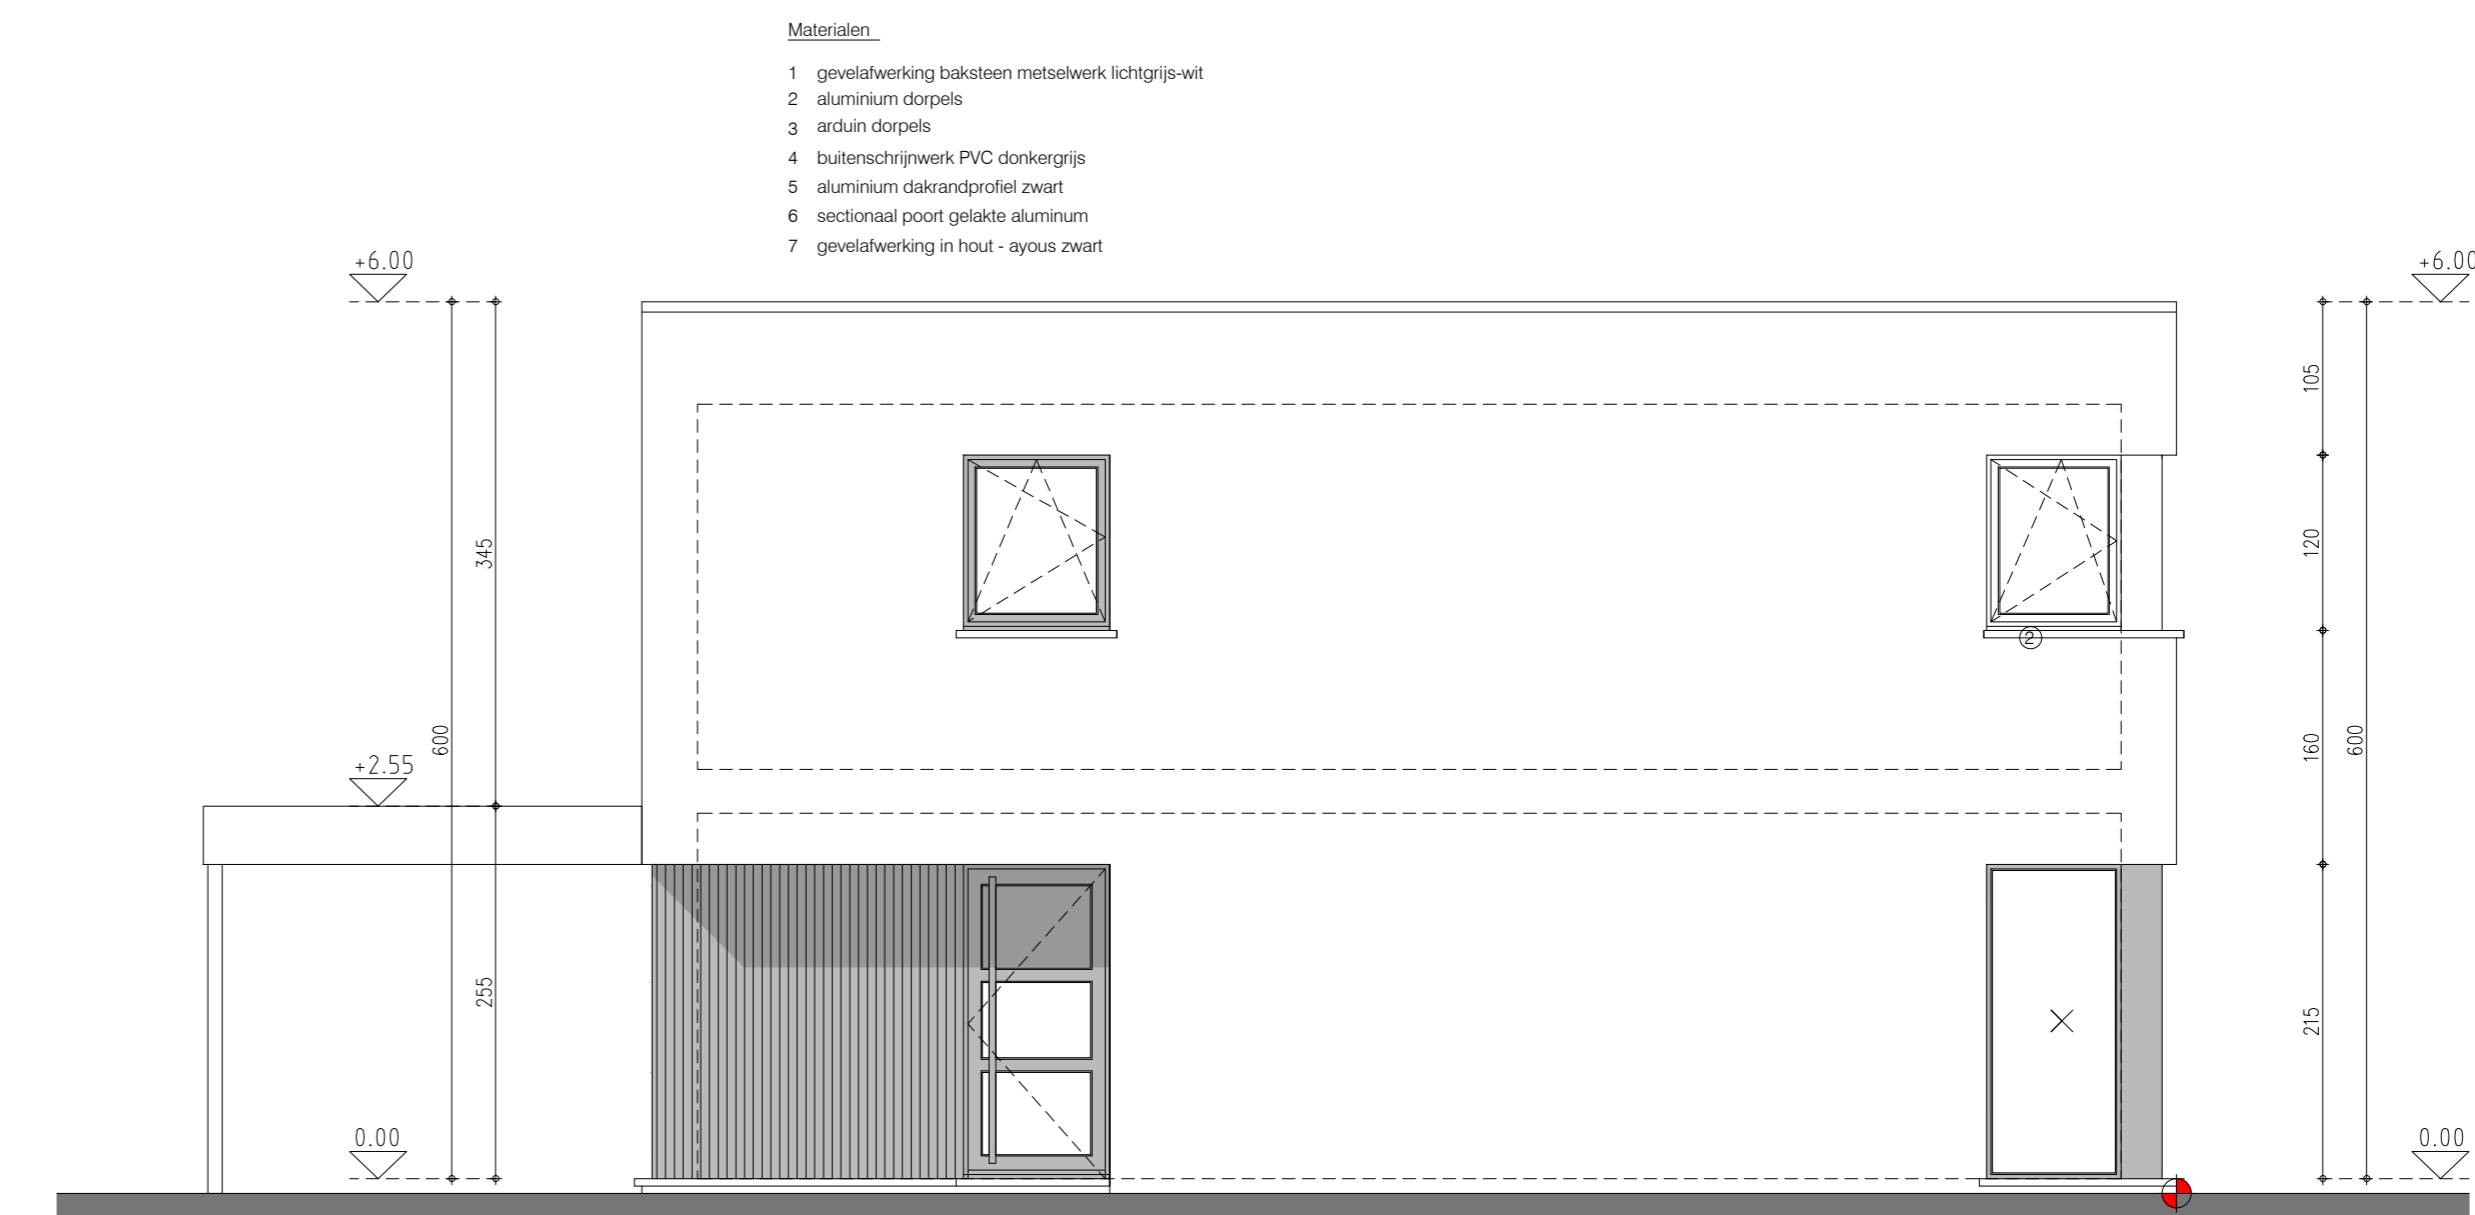

gevel west - voorgevel lot 39

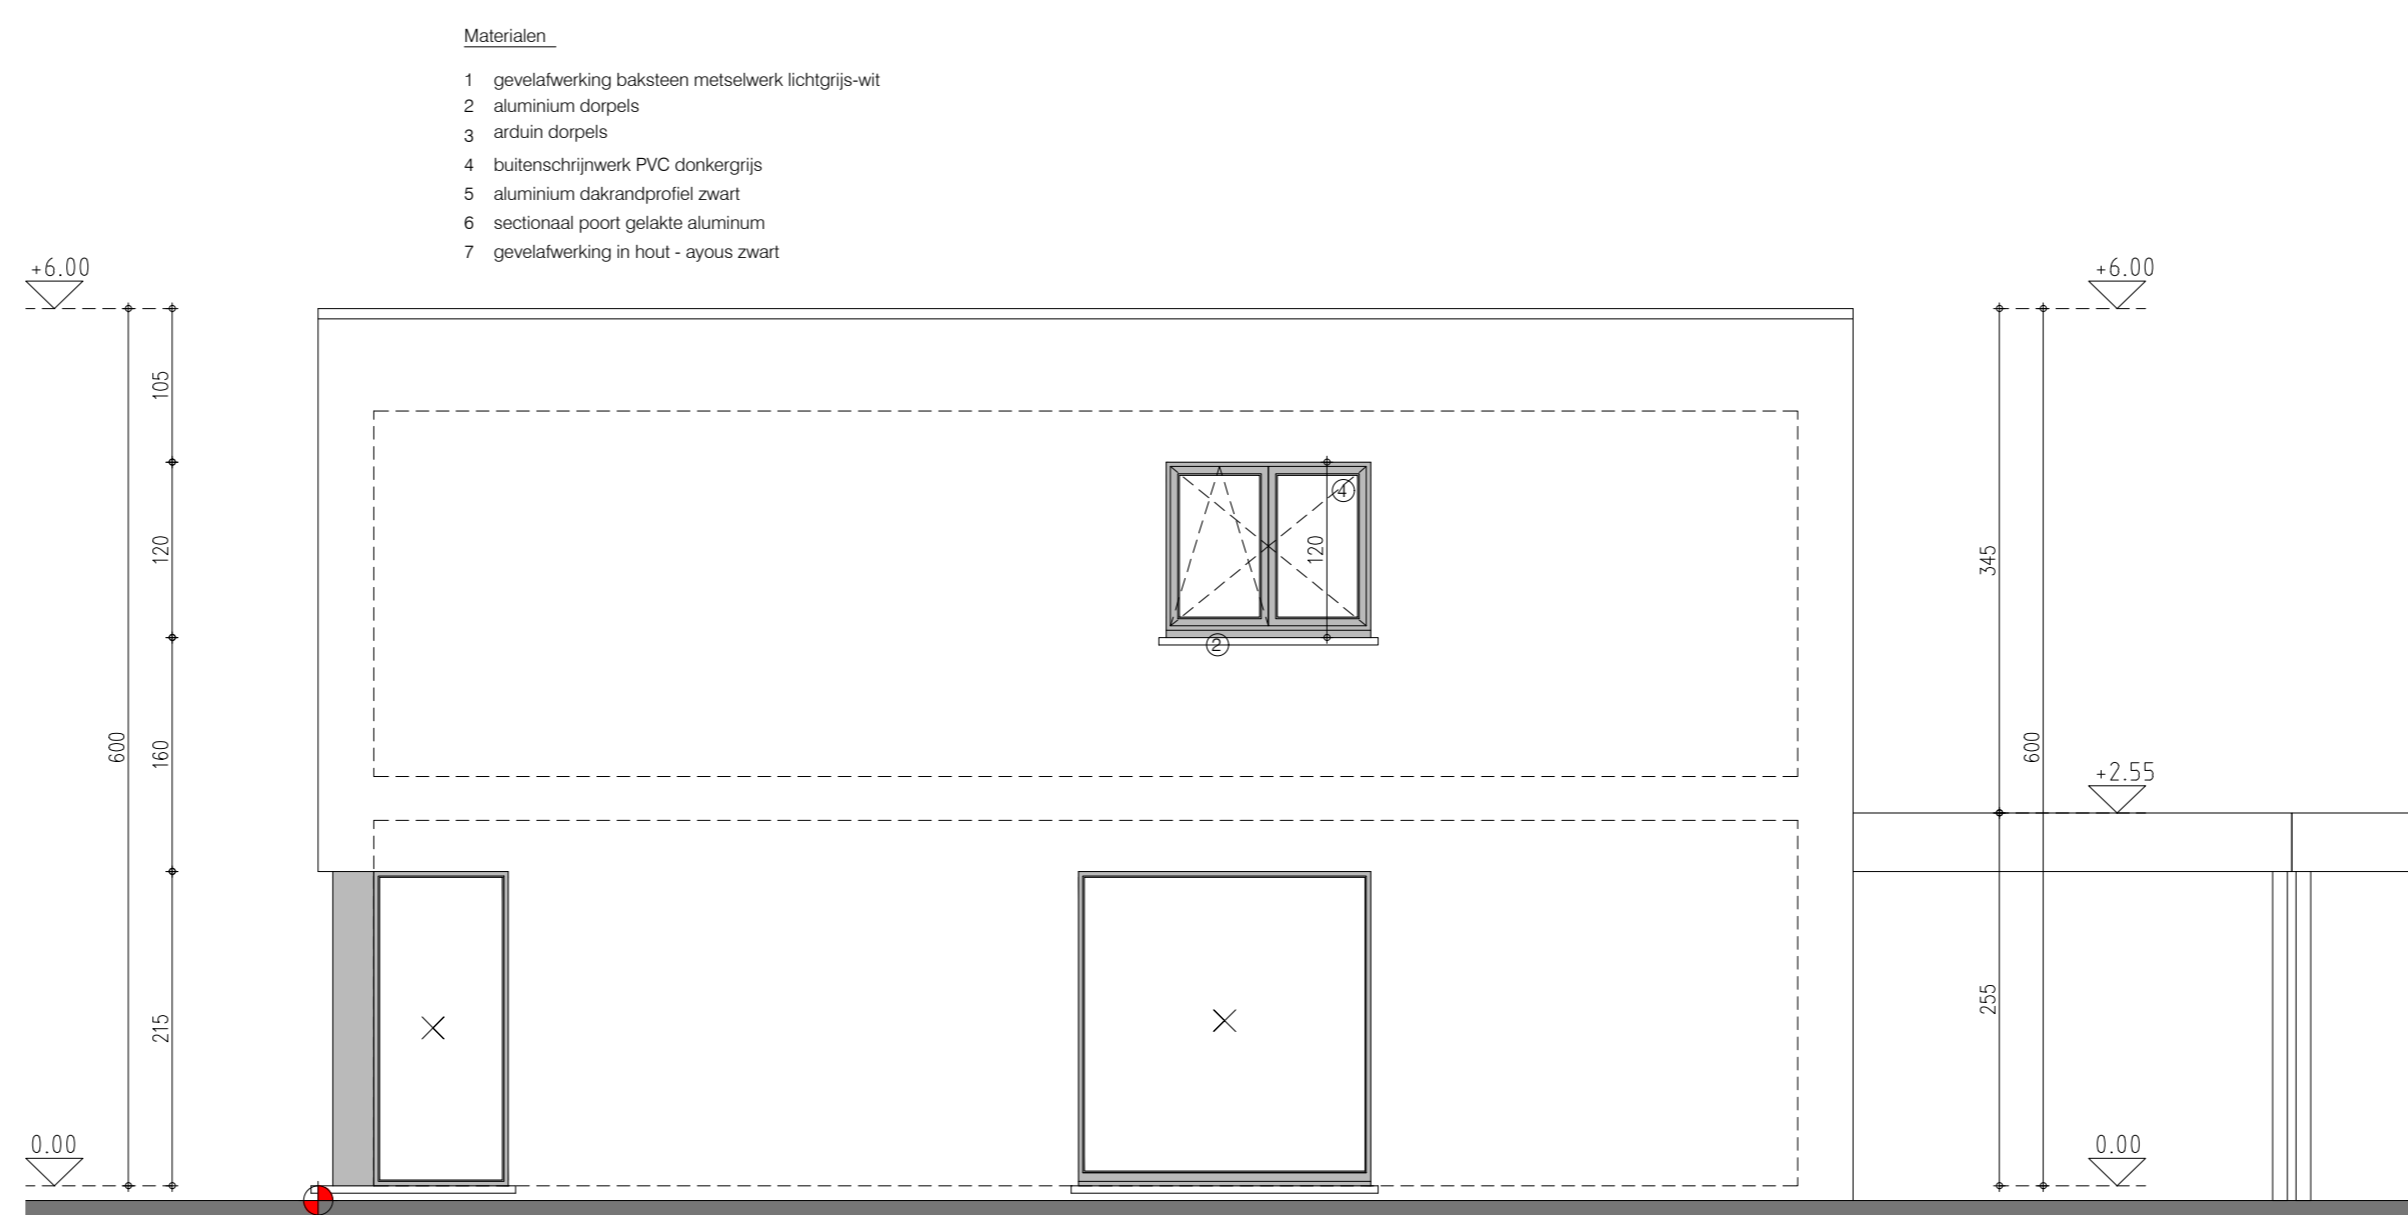

gevel oost - achtergevel lot 39

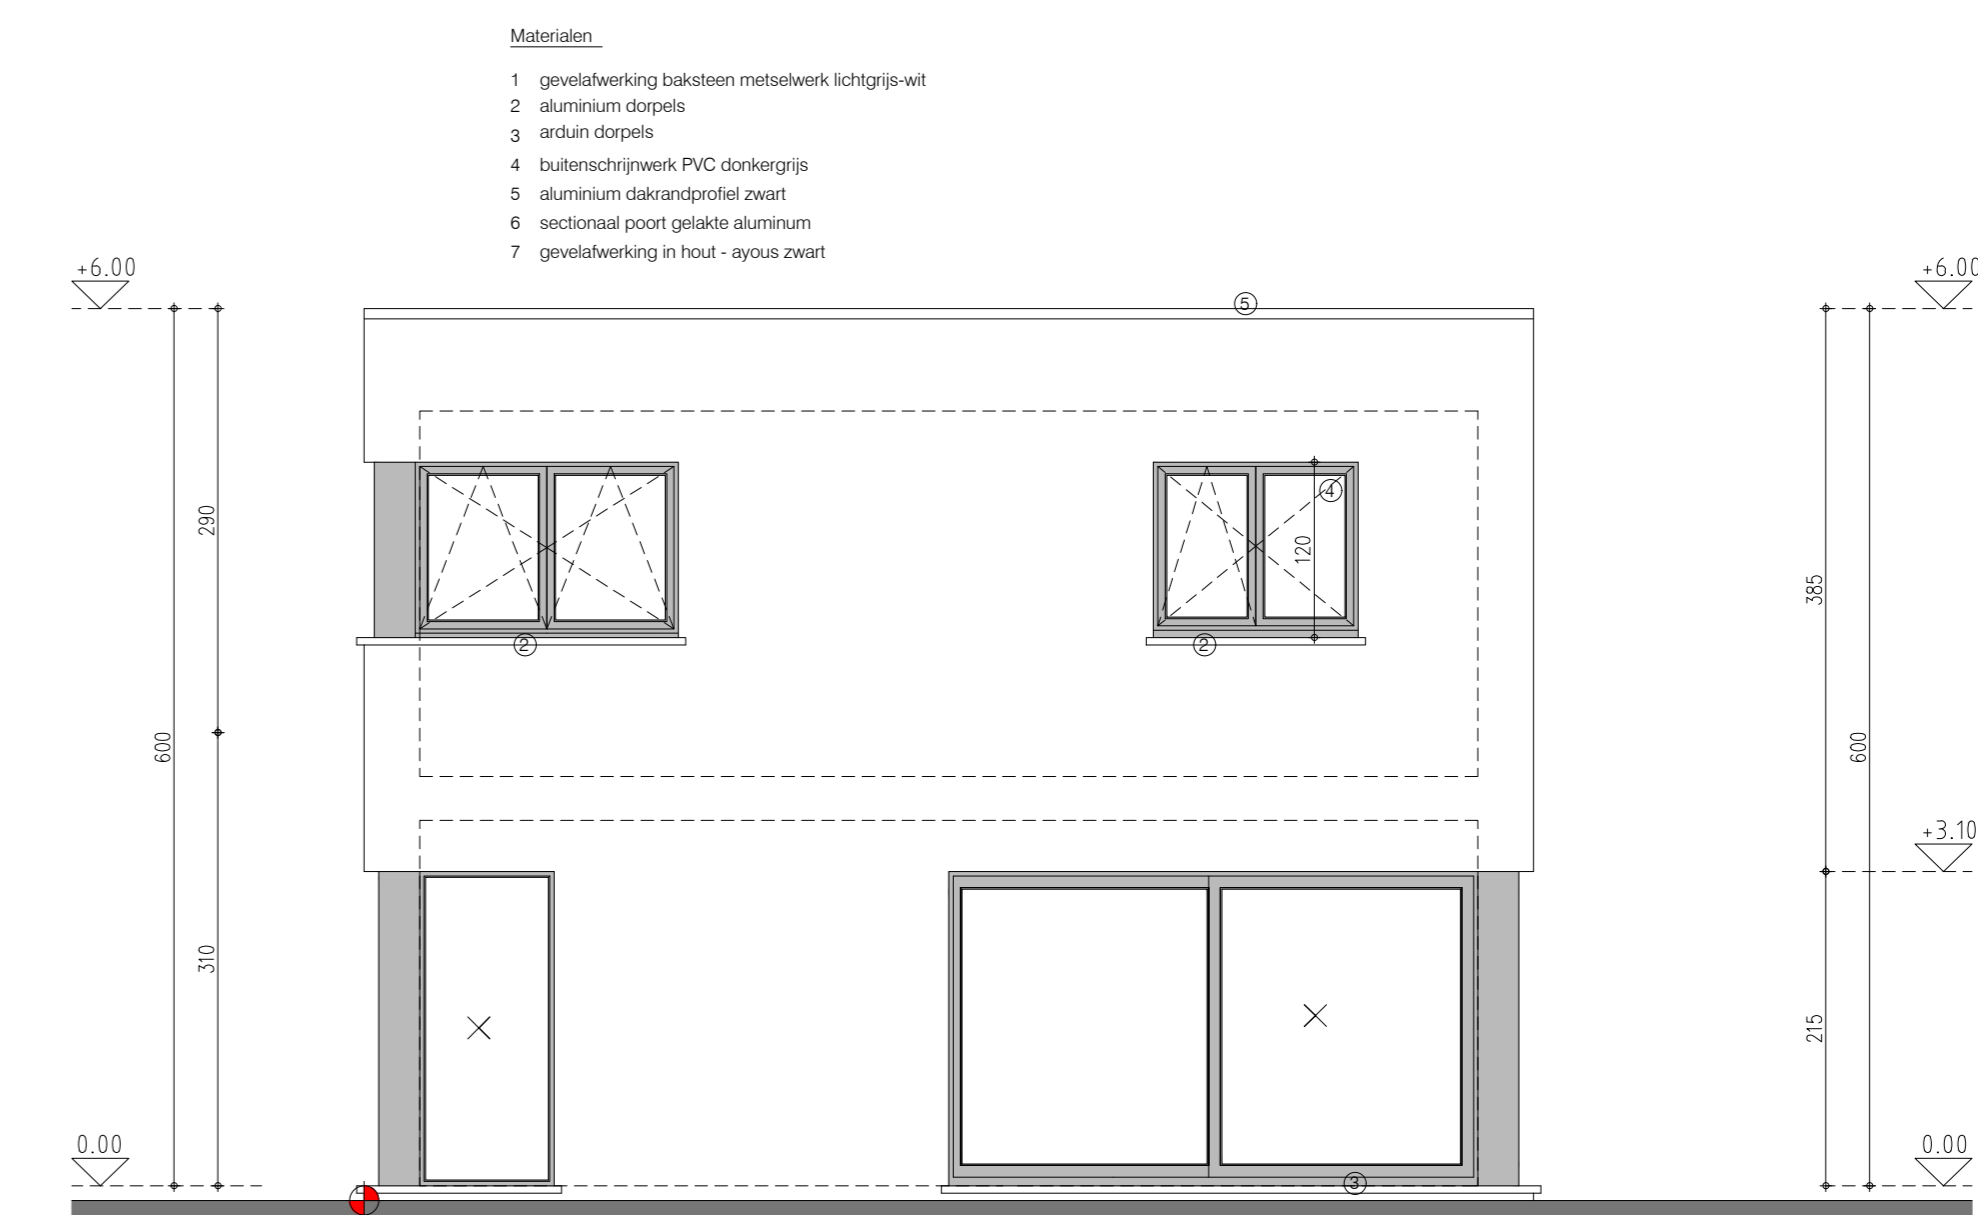

gevel zuid - rechter zijgevel lot 39

LOT 39