

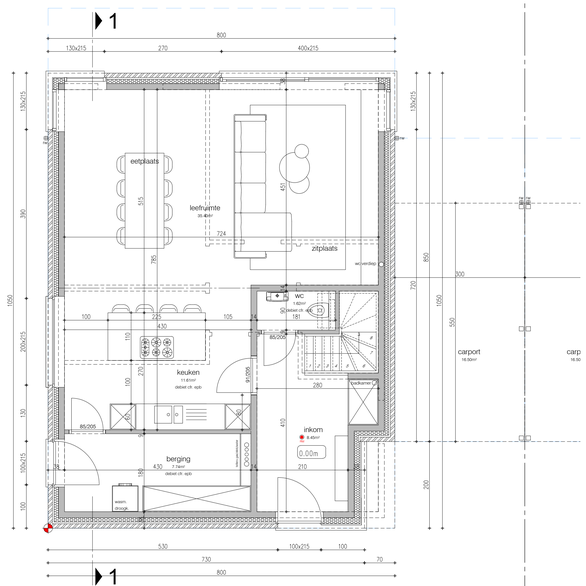


gelijkvloers lot 40

82.60 m² bruto opp.

69.11 m² netto opp.

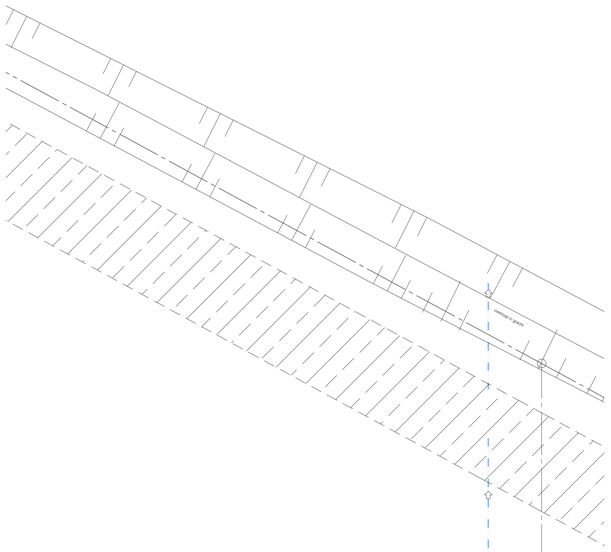


verdiepingsplan lot 40

84.00 m² bruto opp.

66.89 m² netto opp.

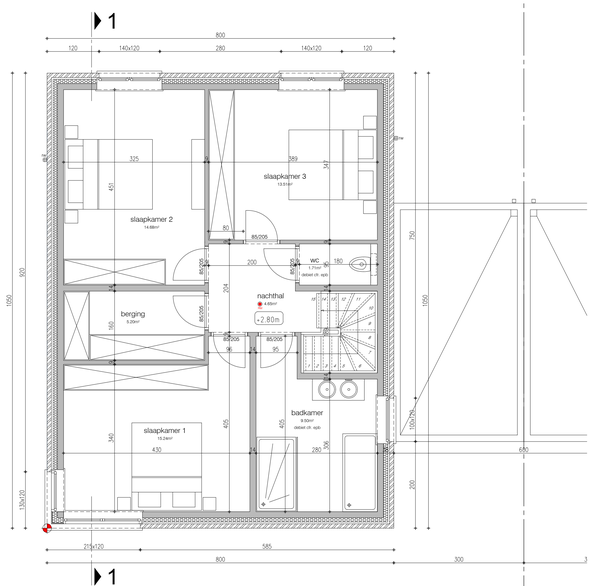


doorsnede 1-1

lot 40




riolerings- en funderingsplan lot 40

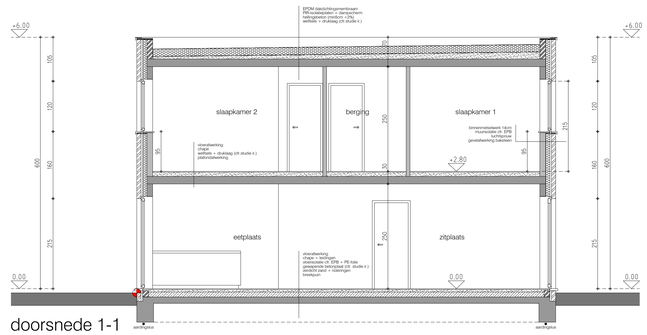82.60 m² bruto opp.

Materialen:

1 gevelafwerking baksteen metselwerk lichtgrijs-wit
2 aluminium dorpels
3 arduin dorpels
4 buitenschrijnwerk PVC donkergrijs
5 aluminium dakrandprofiel zwart
6 sectionaal poort gelakte aluminium
7 gevelafwerking in hout - ayous zwart

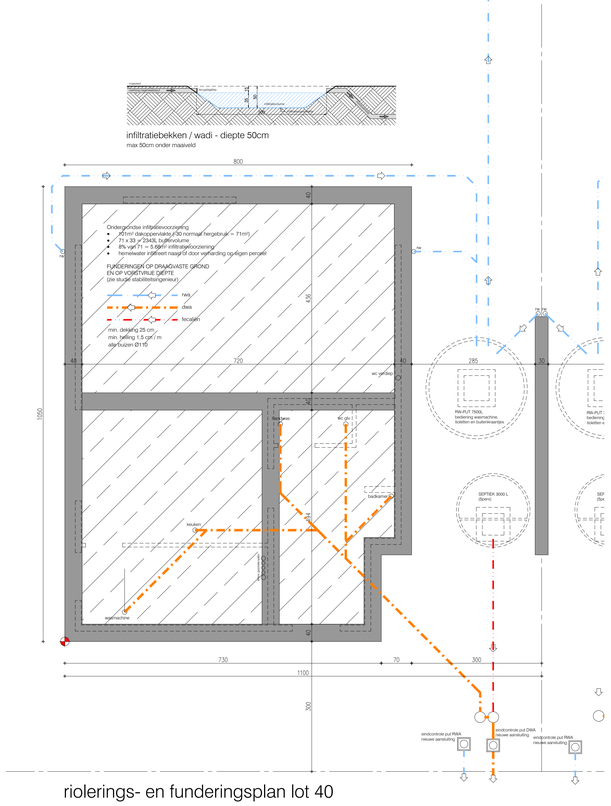


gevel noord - linker zijgevel lot 40

Materialen:

1 gevelafwerking baksteen metselwerk lichtgrijs-wit
2 aluminium dorpels
3 arduin dorpels
4 buitenschrijnwerk PVC donkergrijs
5 aluminium dakrandprofiel zwart
6 sectionaal poort gelakte aluminium
7 gevelafwerking in hout - ayous zwart

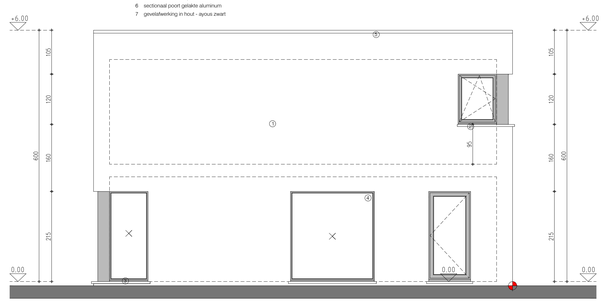


gevel west - voorgevel lot 40

Materialen:

1 gevelafwerking baksteen metselwerk lichtgrijs-wit
2 aluminium dorpels
3 arduin dorpels
4 buitenschrijnwerk PVC donkergrijs
5 aluminium dakrandprofiel zwart
6 sectionaal poort gelakte aluminium
7 gevelafwerking in hout - ayous zwart

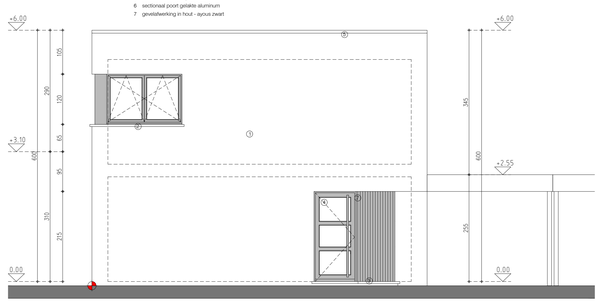


gevel zuid - rechter zijgevel lot 40

Materialen:

1 gevelafwerking baksteen metselwerk lichtgrijs-wit
2 aluminium dorpels
3 arduin dorpels
4 buitenschrijnwerk PVC donkergrijs
5 aluminium dakrandprofiel zwart
6 sectionaal poort gelakte aluminium
7 gevelafwerking in hout - ayous zwart

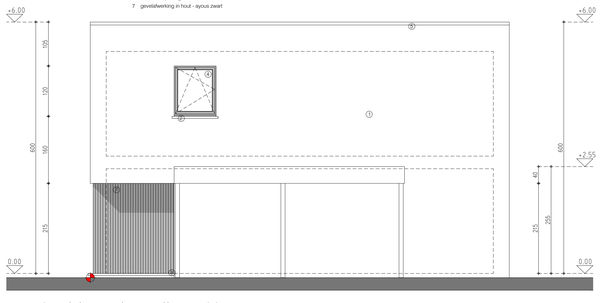


gevel oost - achtergevel lot 40

LOT 40

bouwen van 3 eengezinswoningen

Adres: Ouderwijk 5 7 9 8810 Lichtervelde / LICHTERVELDE/ sectie D / nr 01224Z2 - 01224Y2 - 01224X2

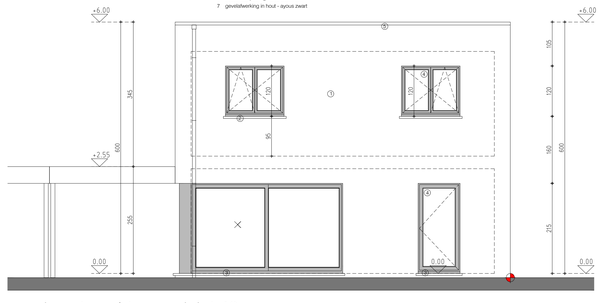Aanvrager: Woningbouw Blomme BV - Roeselaarseweg 12 8820 Torhout - 050 230 250 - info@pieterblomme.be

Architect: INGHELBRECHT W. ARCHITECT bvba - Aimé Liebaertstraat 6 8400 Oostende - w.inghelbrecht@scarlet.be

0 1 2 3

20/11/2023

schaal 1/50

A0