

16-12-2022	kenmerk: voorontwerp
PROVINCIE	West-Vlaanderen
STAD	8760 MEULEBEKE
ONTWERP	bouwen van twee rijwoningen met twee garages.
LIGGING	KAREL VAN MANDERSTRAAT 36 8760 MEULEBEKE
KADASTER	Afdeling 2, sectie C, nrs.137b en 137c
PLAN	BOUWAANVRAAG lot1 en lot2 Grondplannen, gevels, snedes, inplanting
BOUWHEER	Woningbouw Blomme bv zaakvoerder: Gh. Pieter Blomme Roelofsseweg 12 8820 Torhout
ONTWERPER	A-PLAN ARCHITECTEN ARCHITECT P. STEYAERT 0475 45 49 23 ZEEDUJK 8 8620 NIEUWPOORT
goedkeurd	1/1
DE AANNEMER	DE OPDRACHTGEVER

- LUJST MATERIALEN GEVELS:**
- 01 FACADESTEEN: OUD OUBENMERDE
Rustieke terracottakleurige gevelsteen met zachte accenten
 - 02 DAKBEDEKKING: Zwart gekofde dakpannen
 - 03 GOTEN EN AFVIERERS: Zink
 - 04 BUITENSCHILWERK: PVC kleur antraciet
 - 05 DORPELS: BLAUWE HARDSTEEN
 - 06 GARAGEPOORT: Padlock natuurlijke kleur
 - 07 PREFABBEETON, kleur beige




Lot 2
Achtergevel (Zuid)

Lot 1
Achtergevel (Zuid)



Lot 1
Voorgevel (Noord)


Lot 2
Voorgevel (Noord)

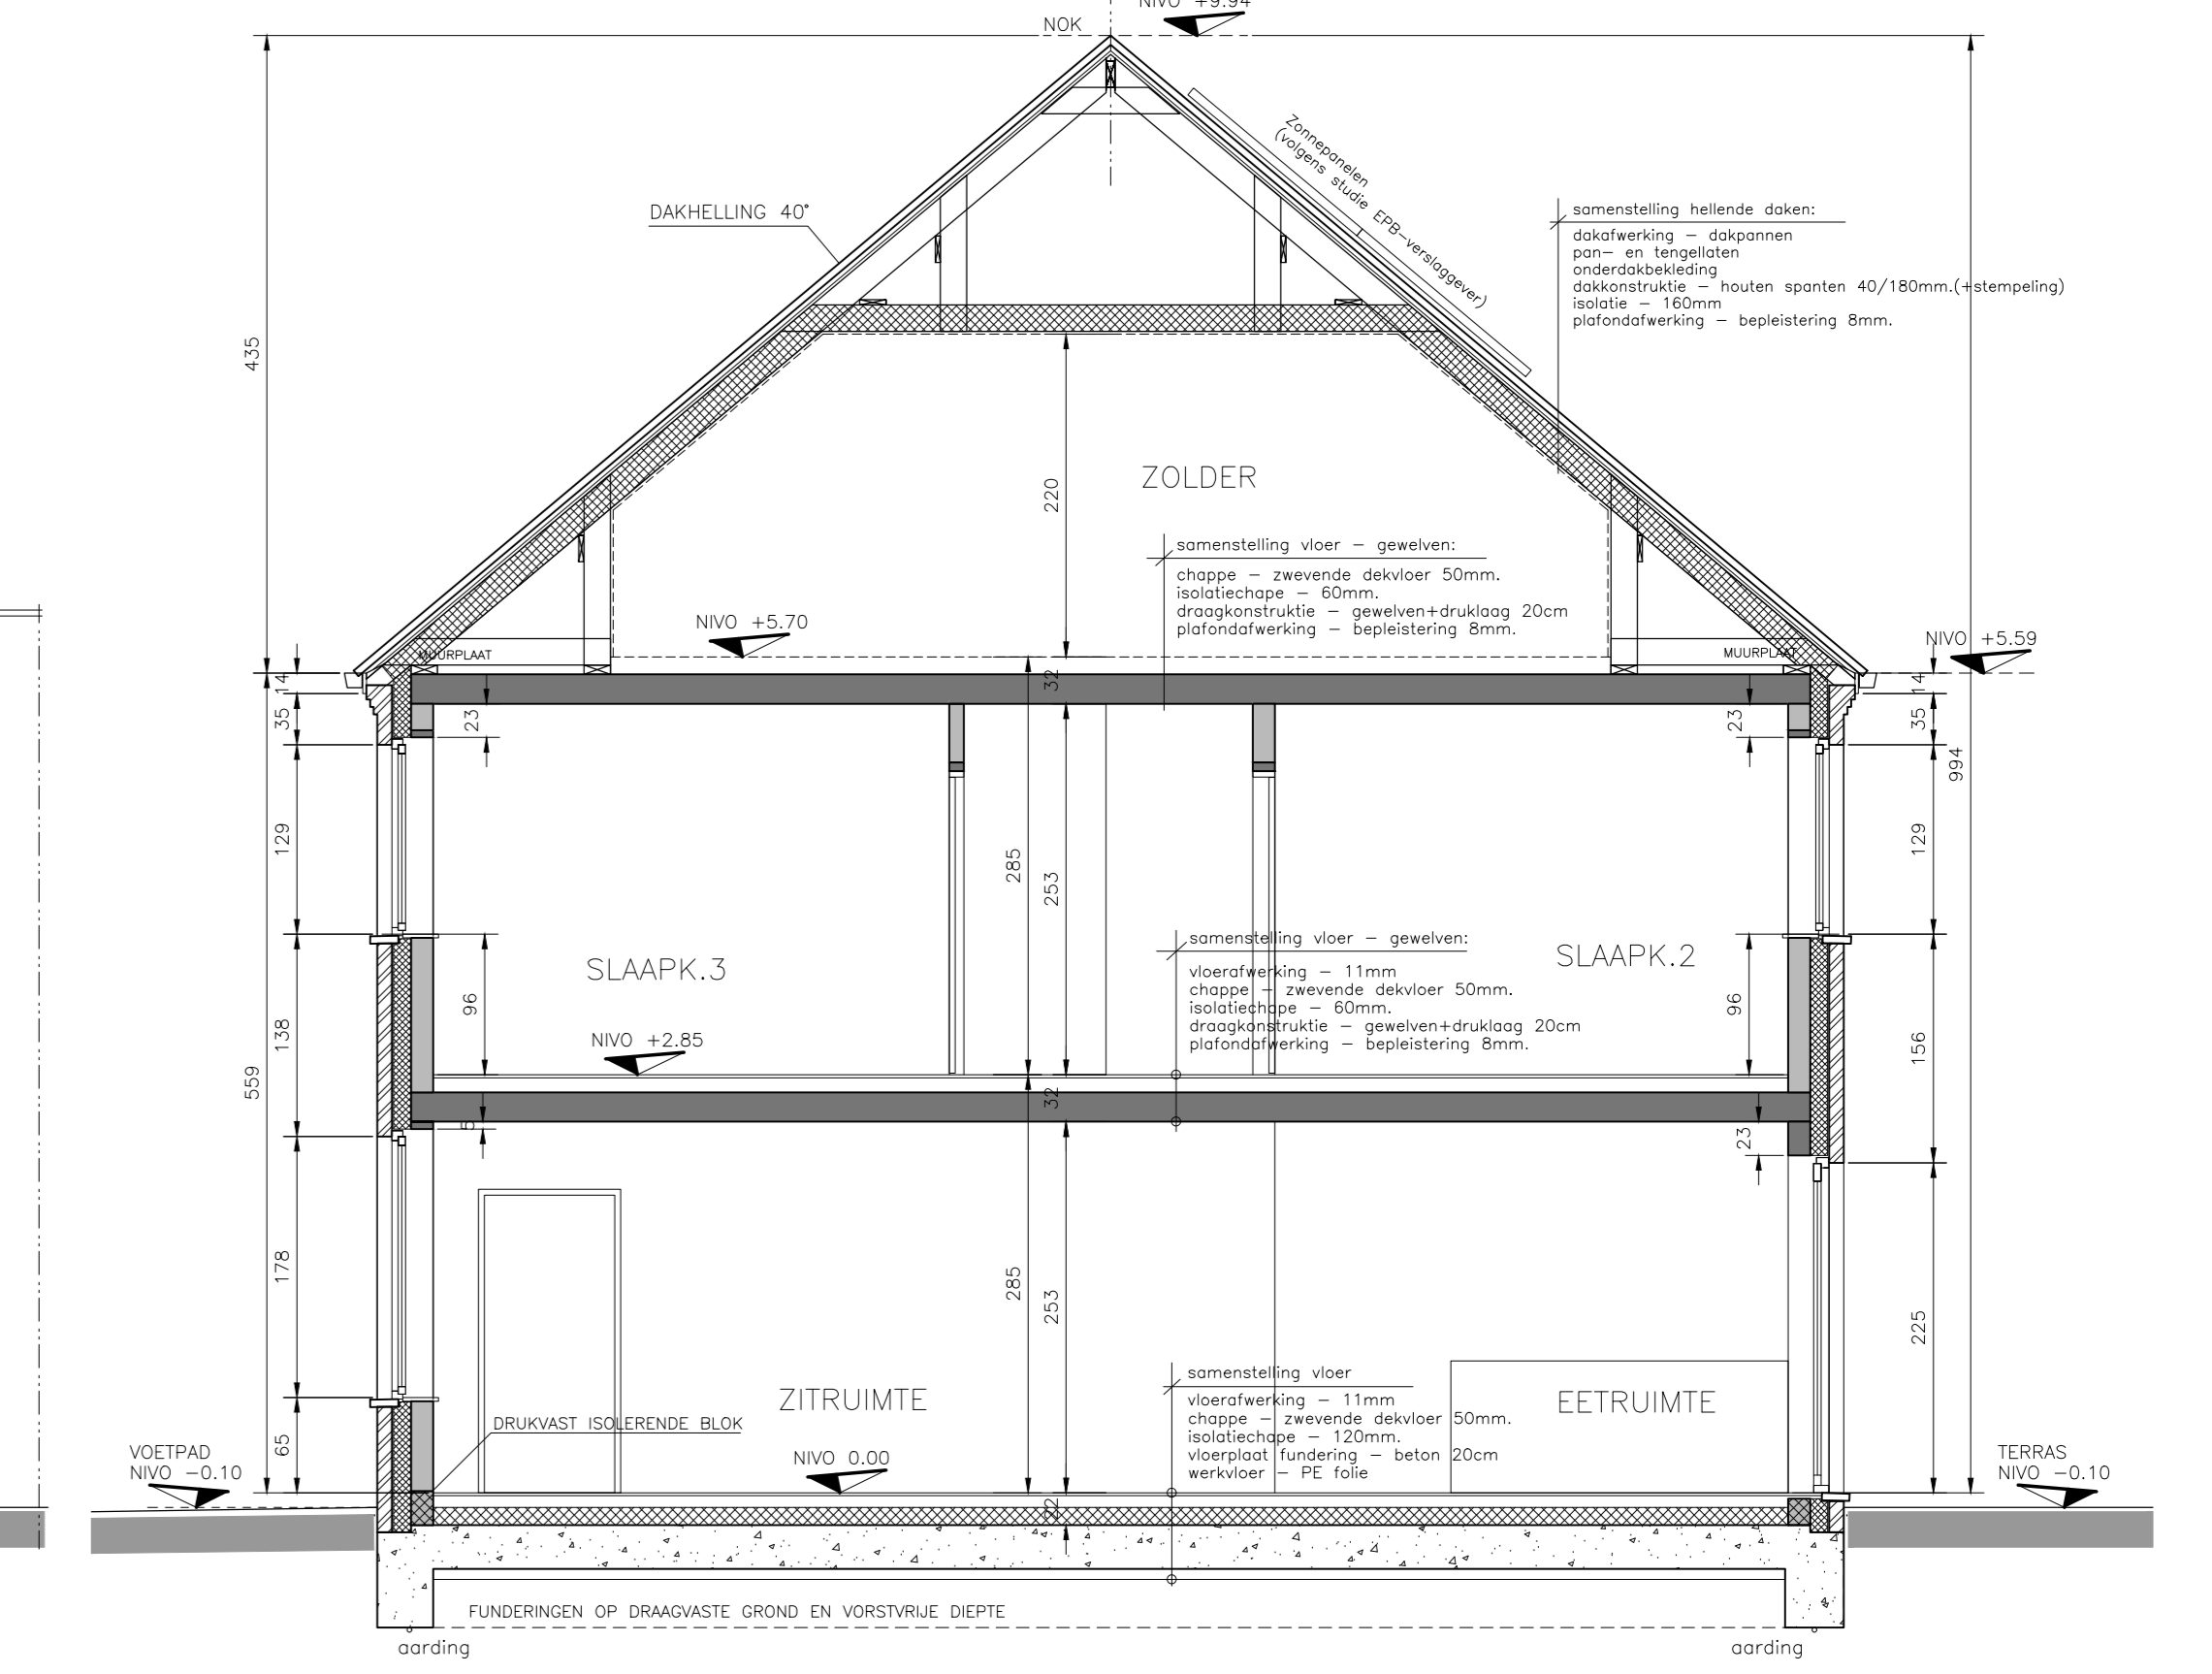

Lot 1
Doorsnede A-A

LEGENDE INPLANTINGSPLANNEN

- BESTAANDE BEBOUWING
- HOOGTE- of HOEKWISERING
- HOOGTE- of HOEKWISERING
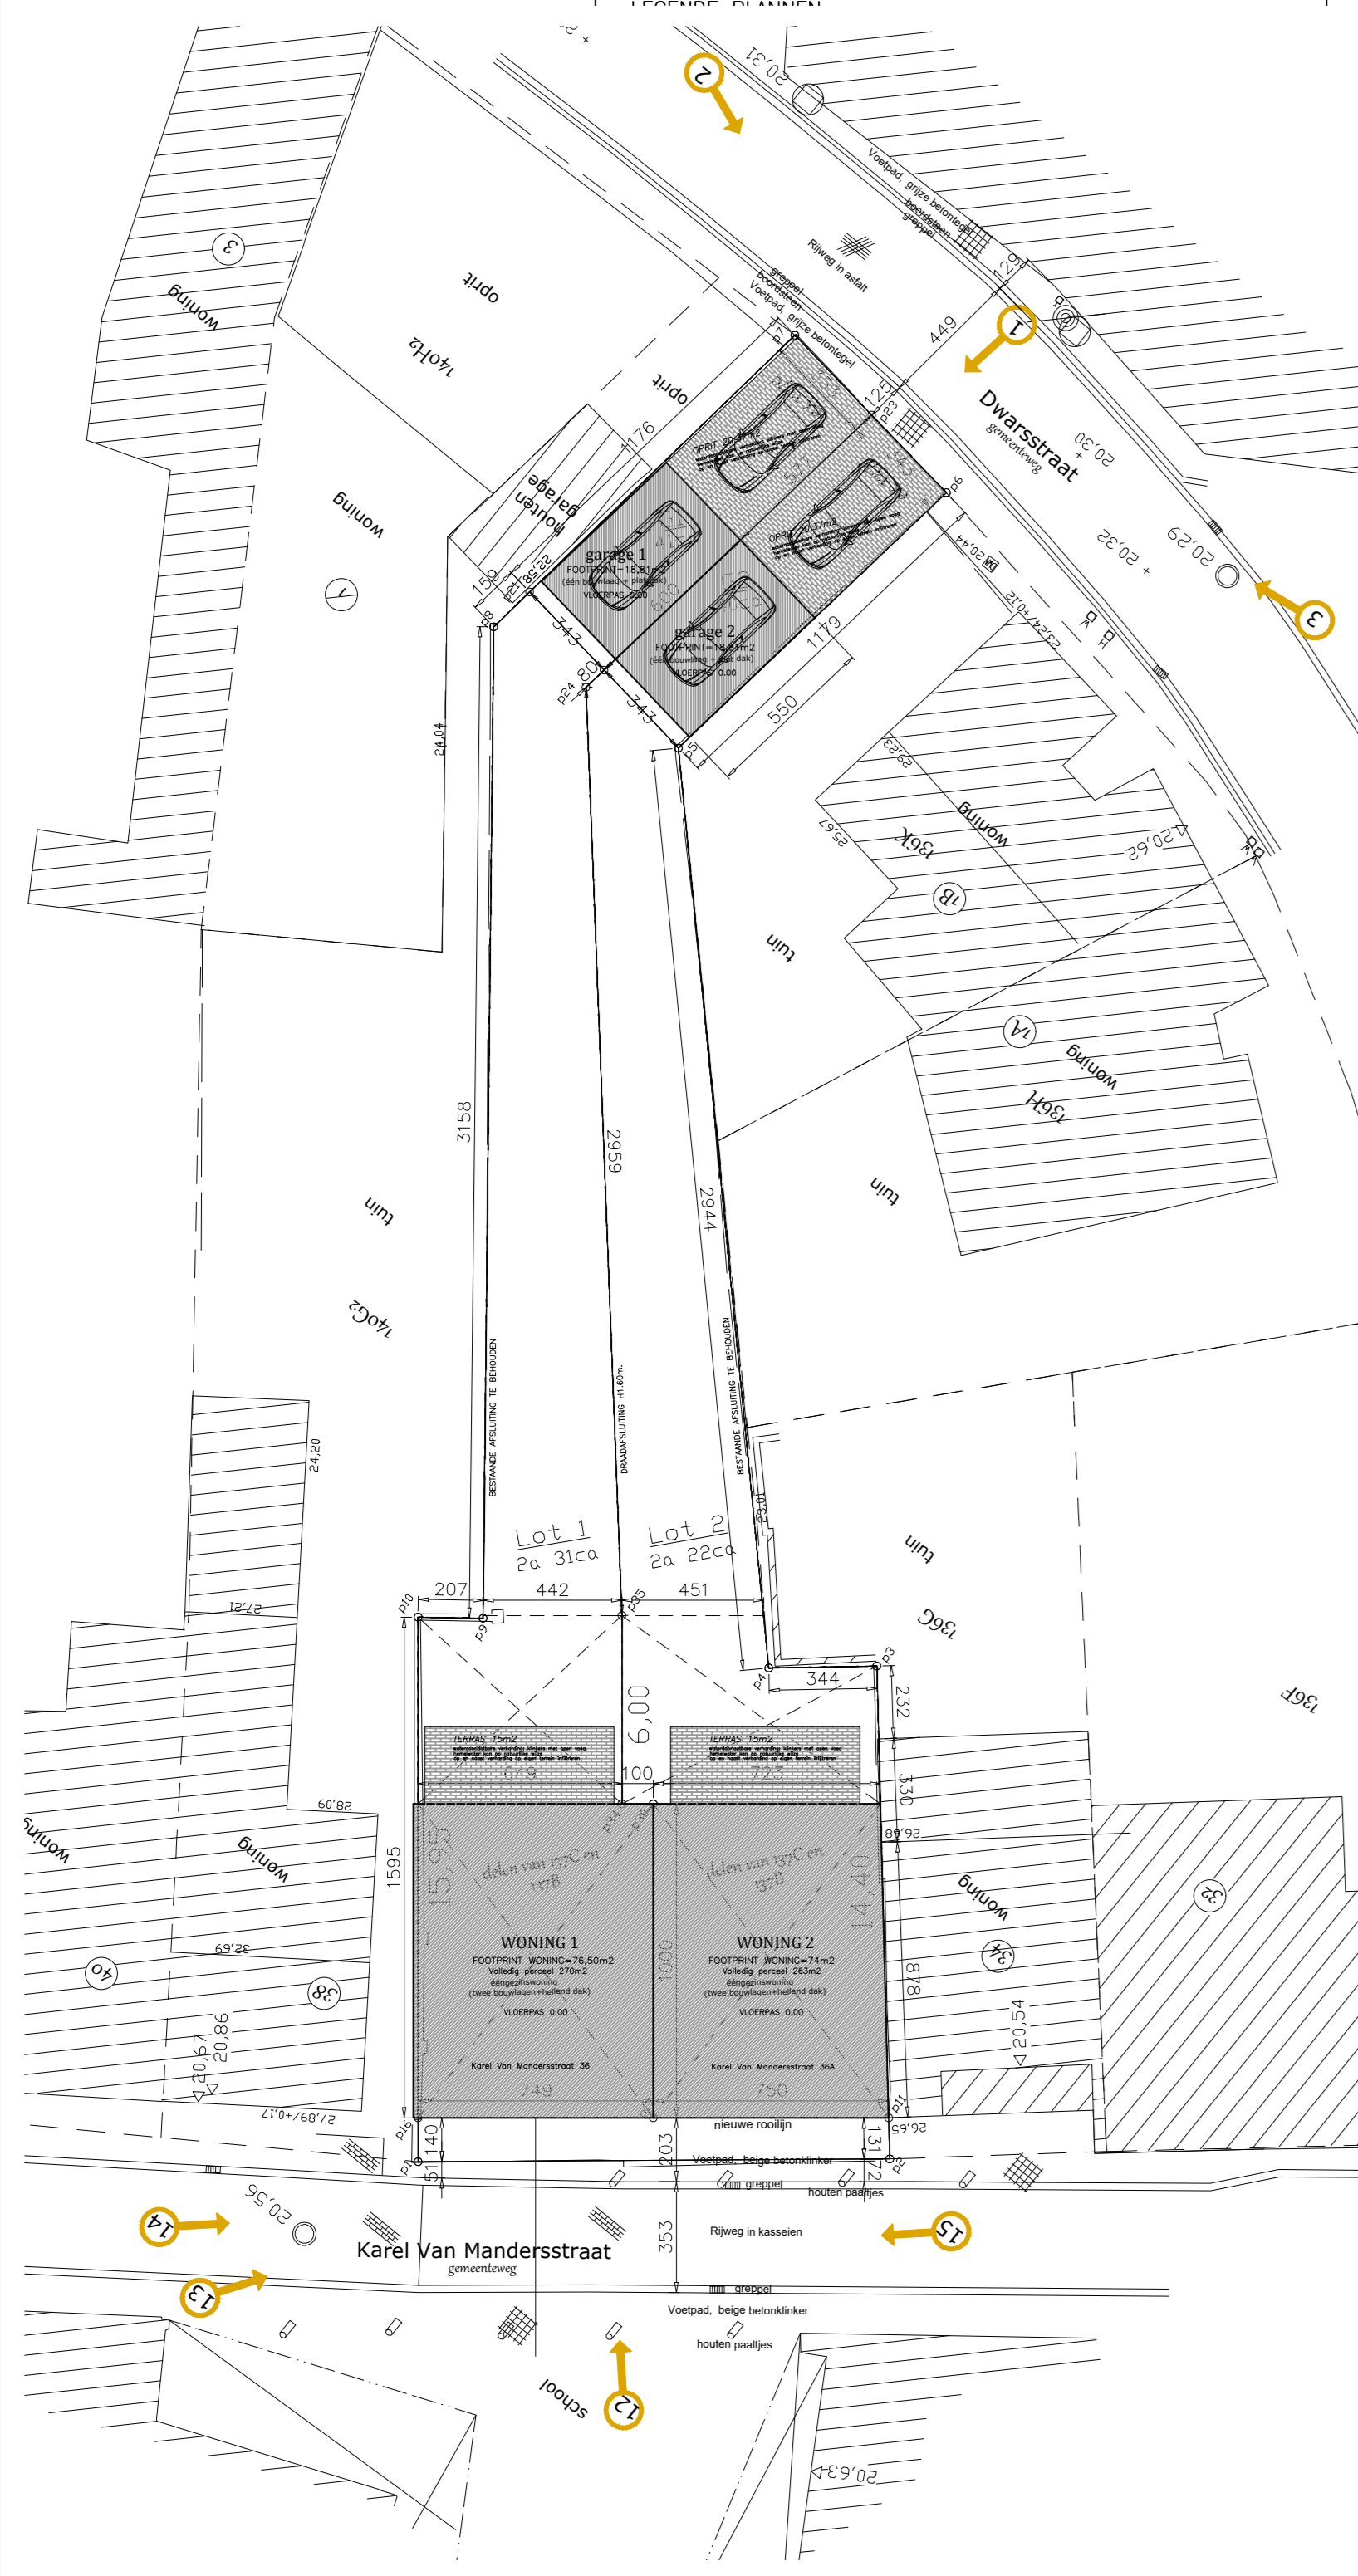


Woonhuis Lot1:

Oppervlakte perceel: 270m²
Footprint woongedeelte: 76,50m²
Footprint garage: 18,81m²
Horizontale oppervlakte woning+garage: 95,31m²
Oppervlakte waterdoorlaatbare verharding: 15,05m²
TERRAS: 20,37m²
TOTAAL: 35,37m²


Woonhuis Lot2:

Oppervlakte perceel: 263m²
Footprint woongedeelte: 74,00m²
Footprint garage: 18,81m²
Horizontale oppervlakte woning+garage: 92,81m²
Oppervlakte waterdoorlaatbare verharding: 15,05m²
TERRAS: 20,37m²
TOTAAL: 35,37m²

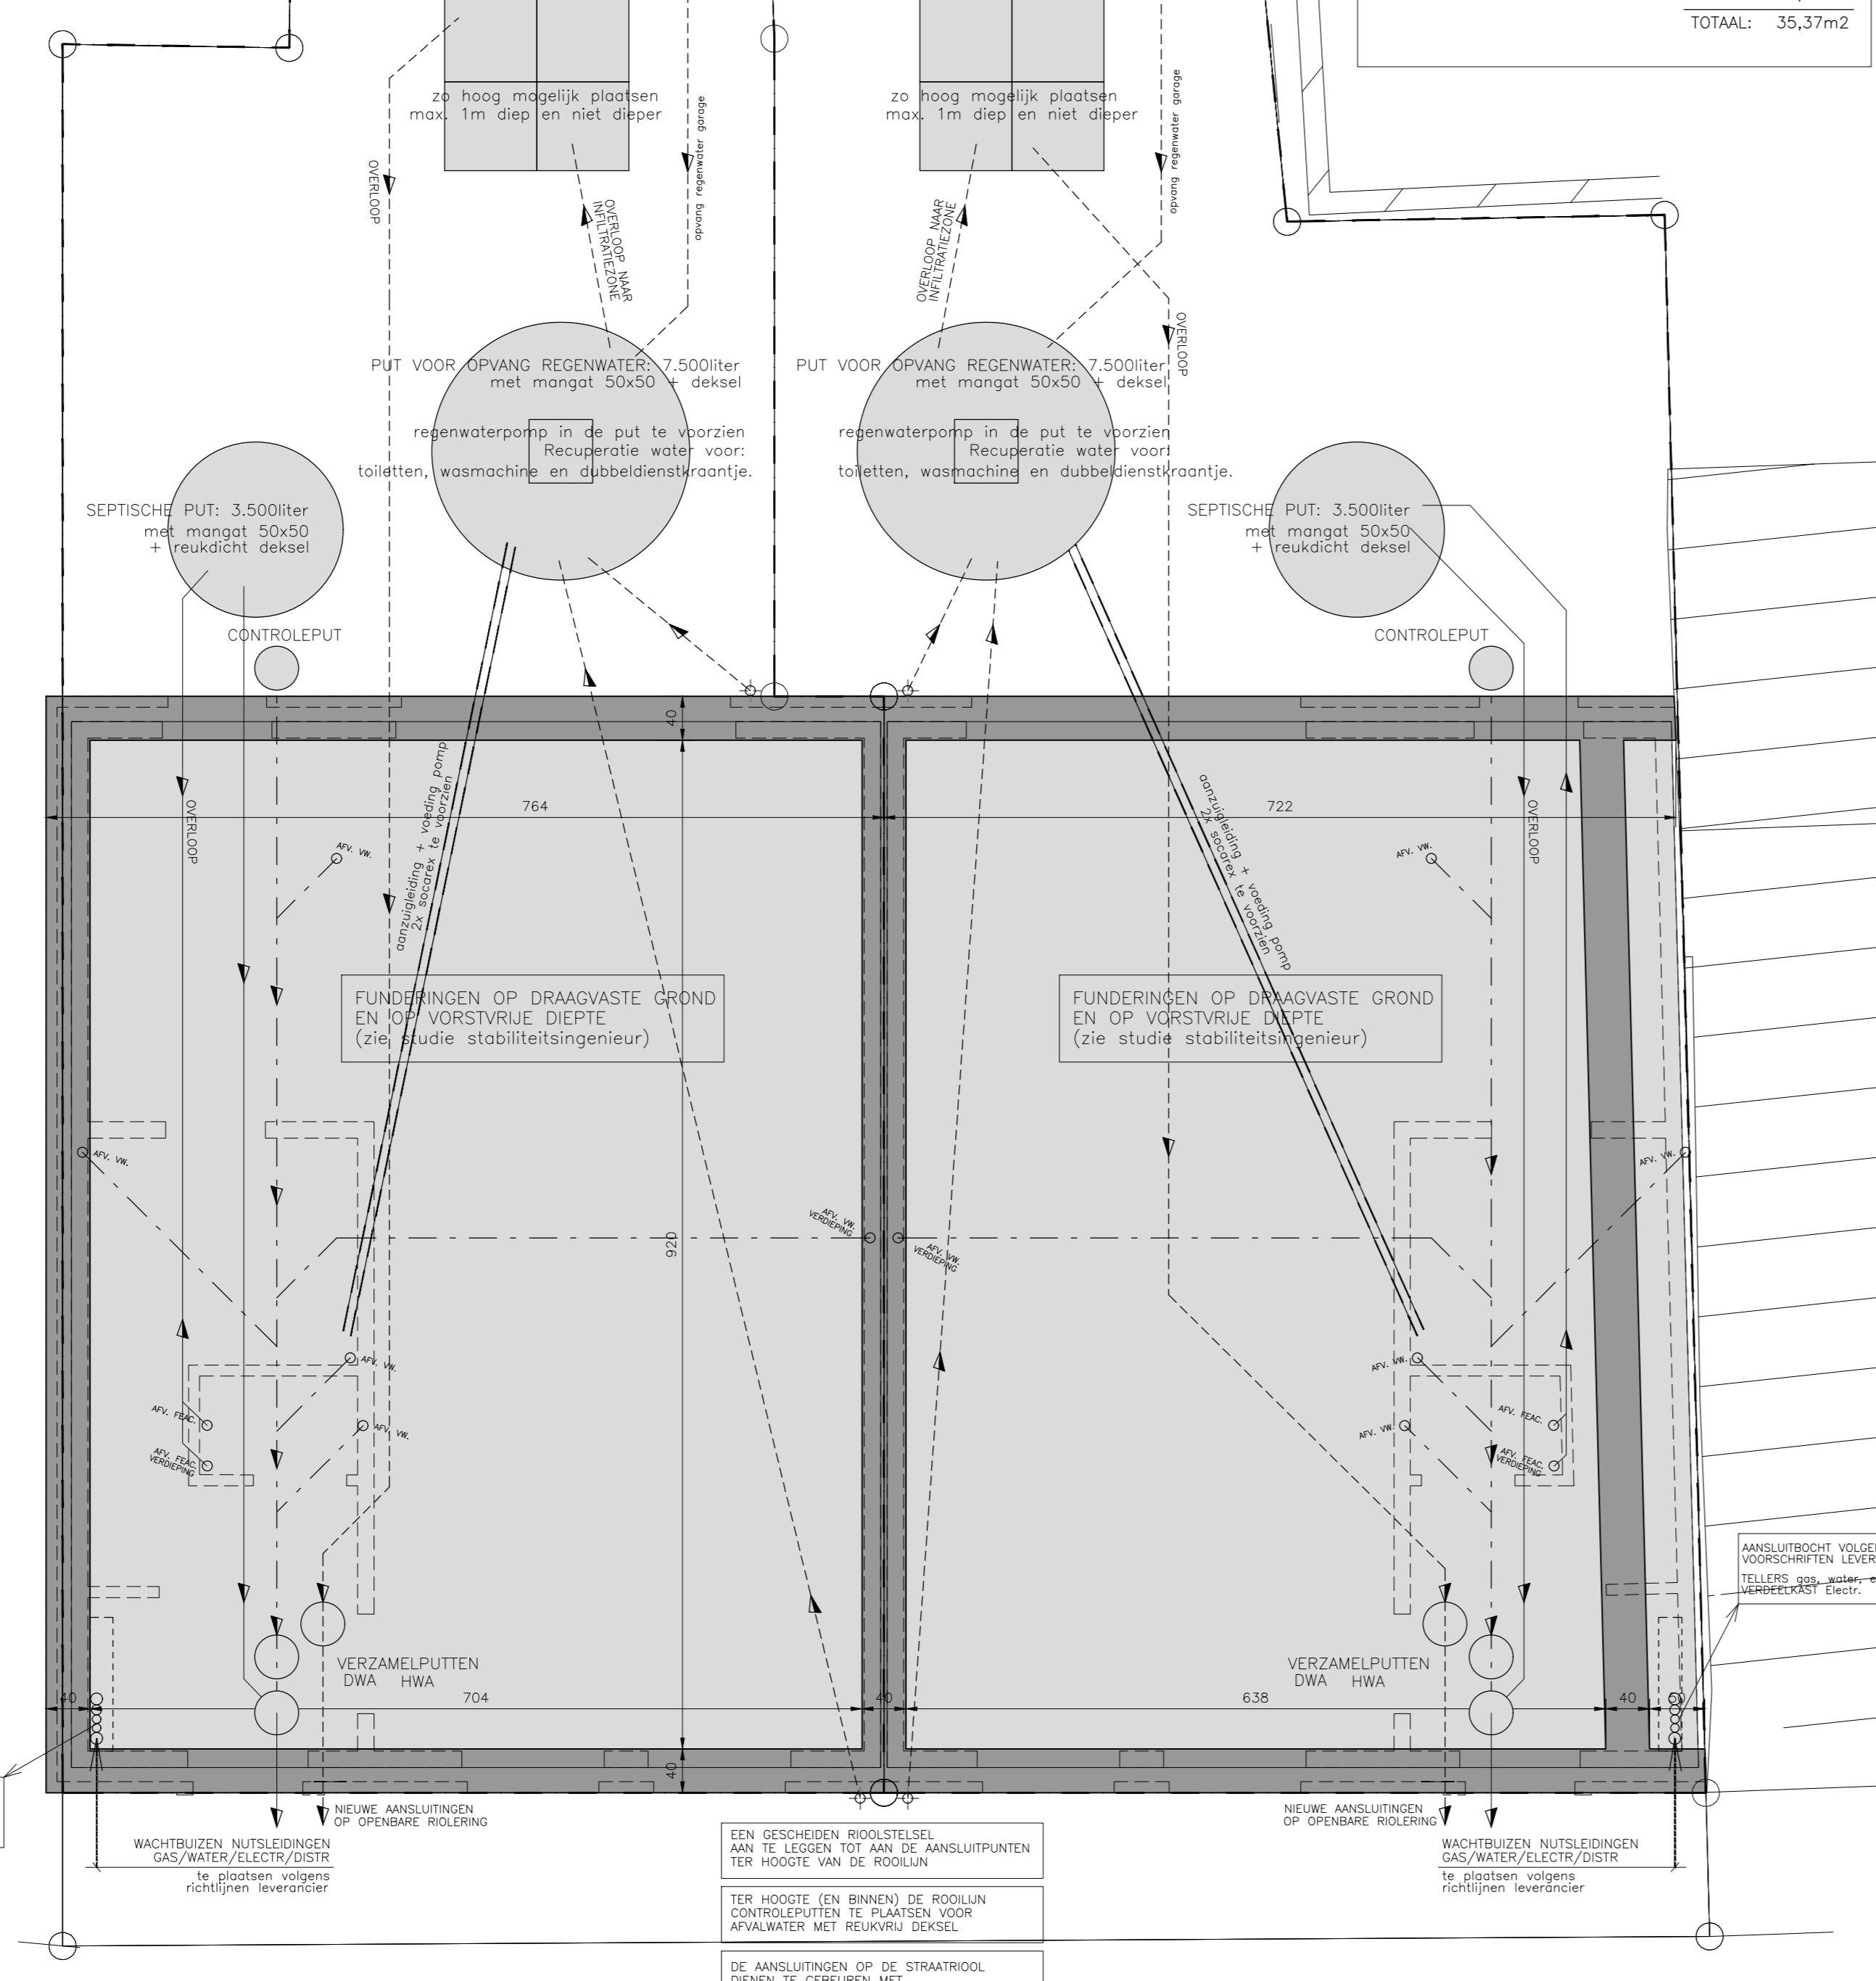



LOT 1
Fundering en roltering

LOT 2
Fundering en roltering

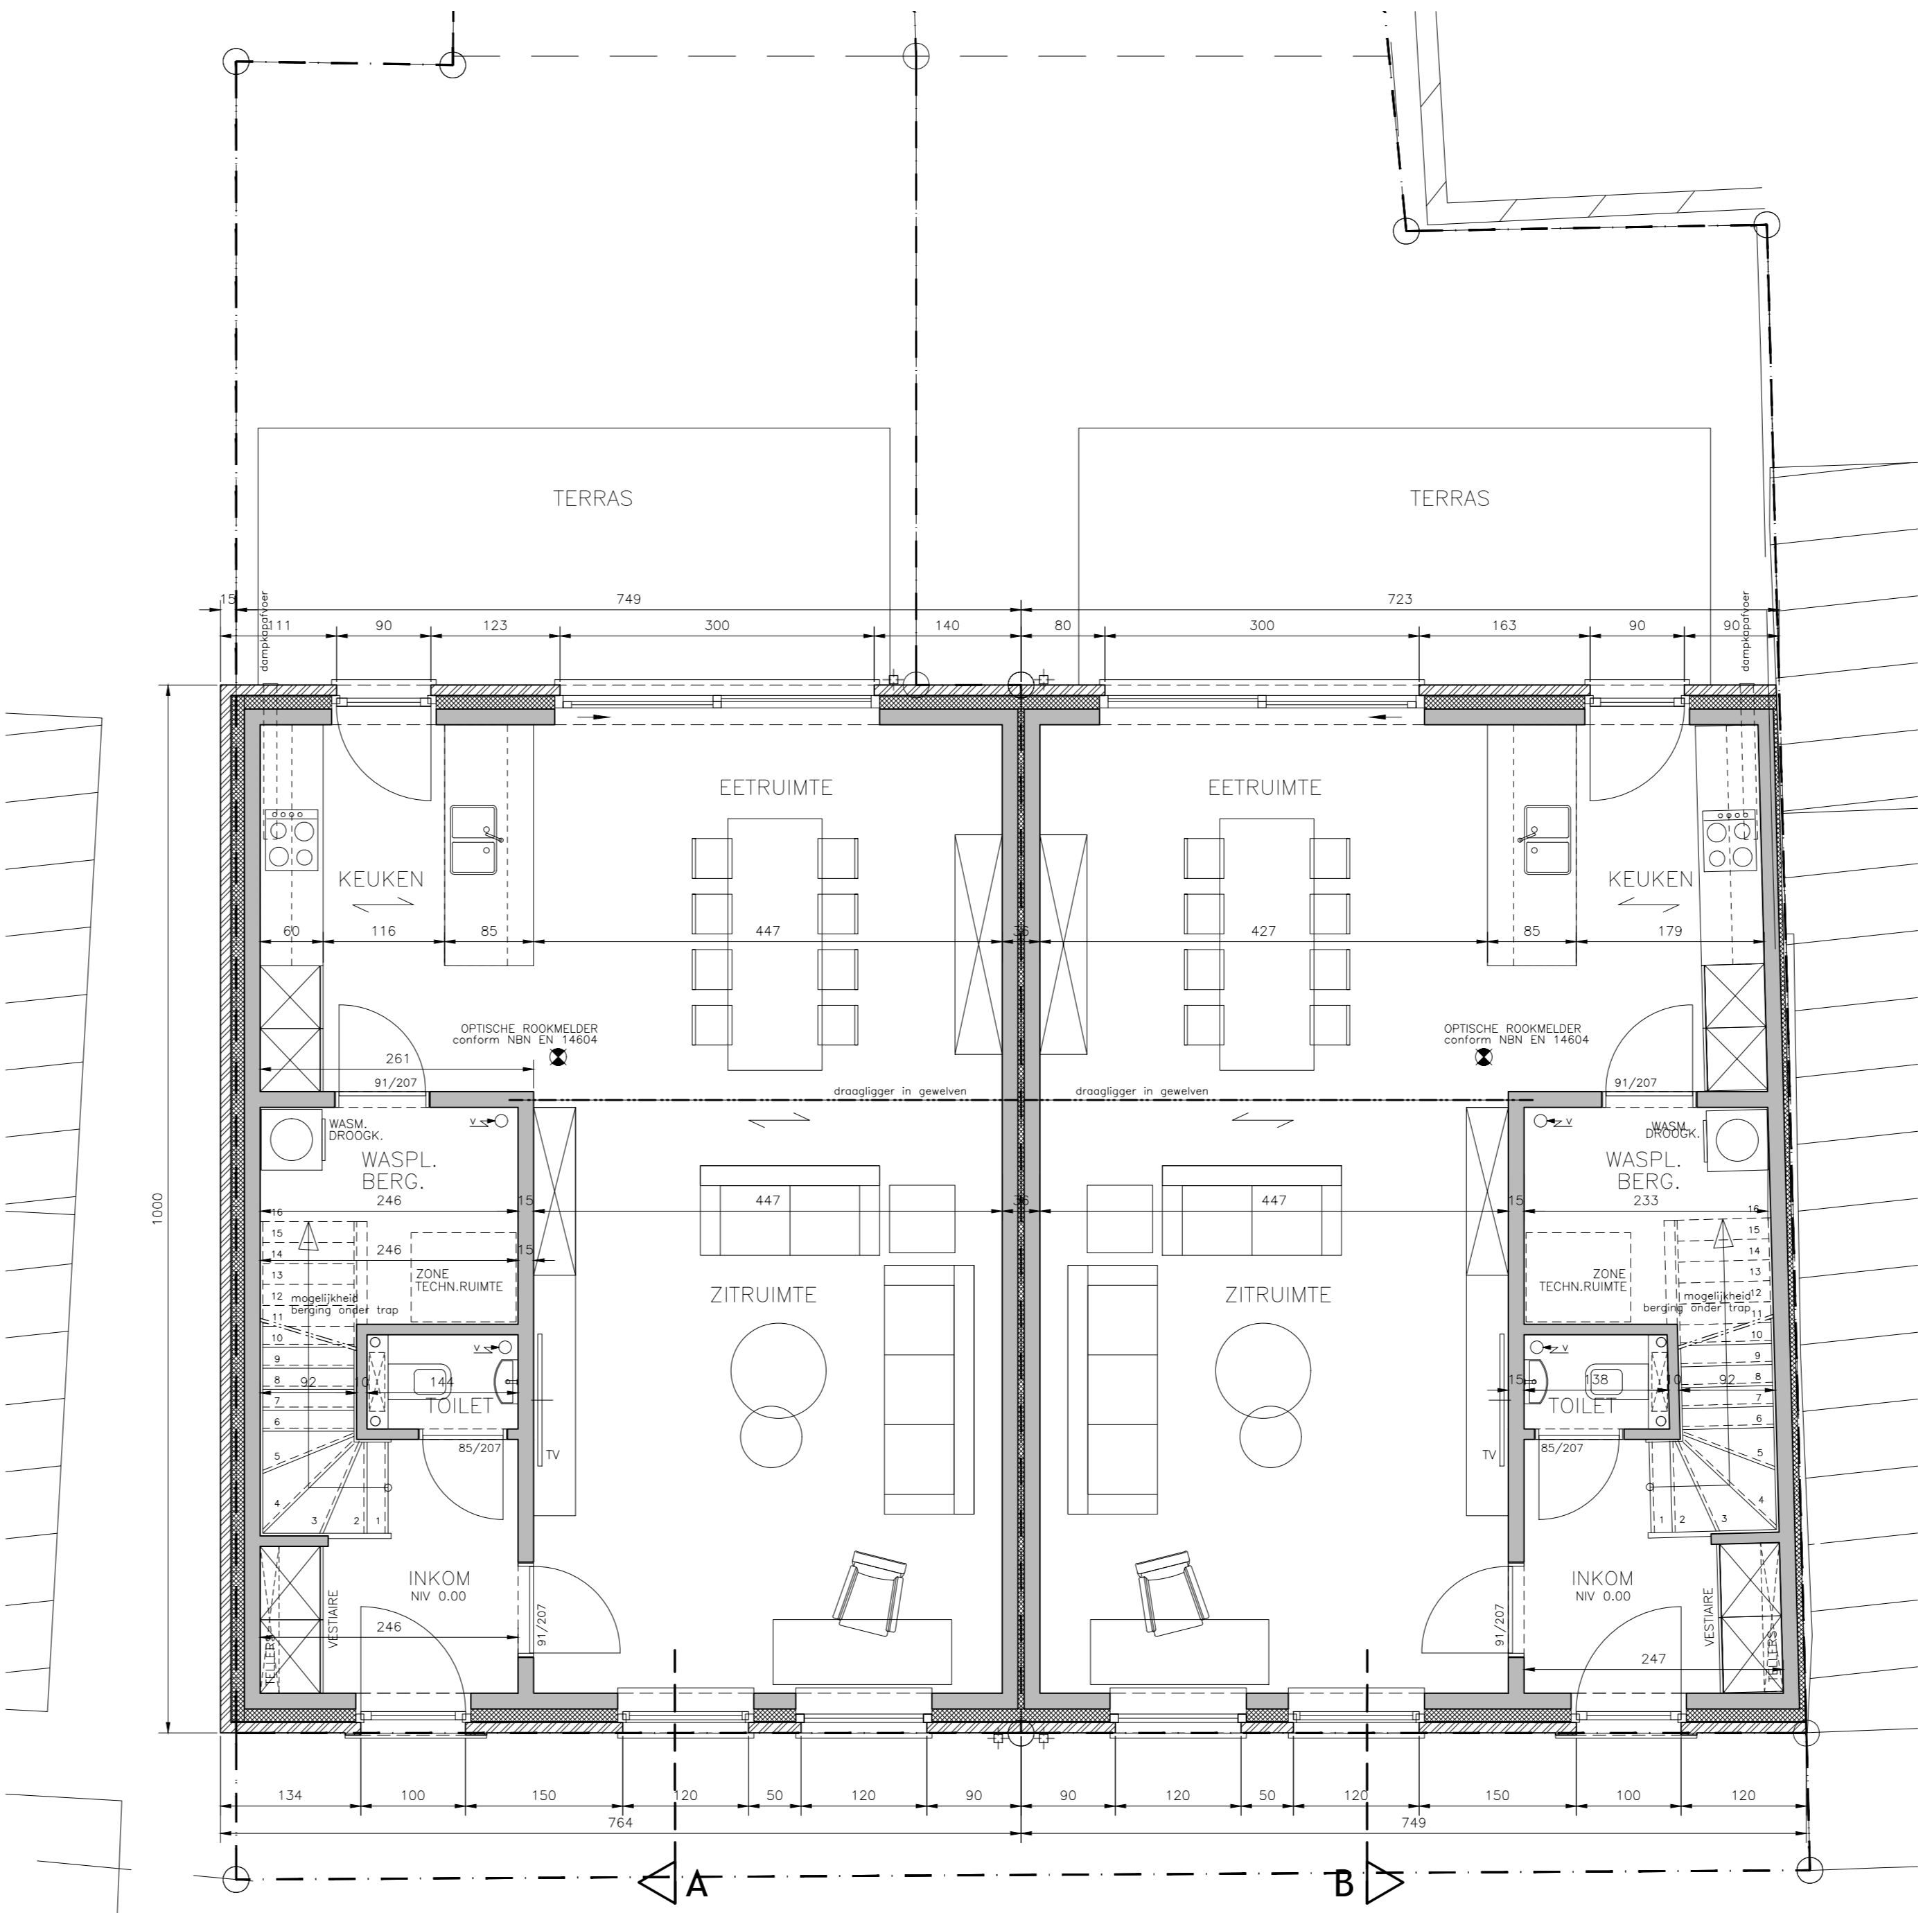

LOT 1
Gelijkvloers

LOT 2
Gelijkvloers

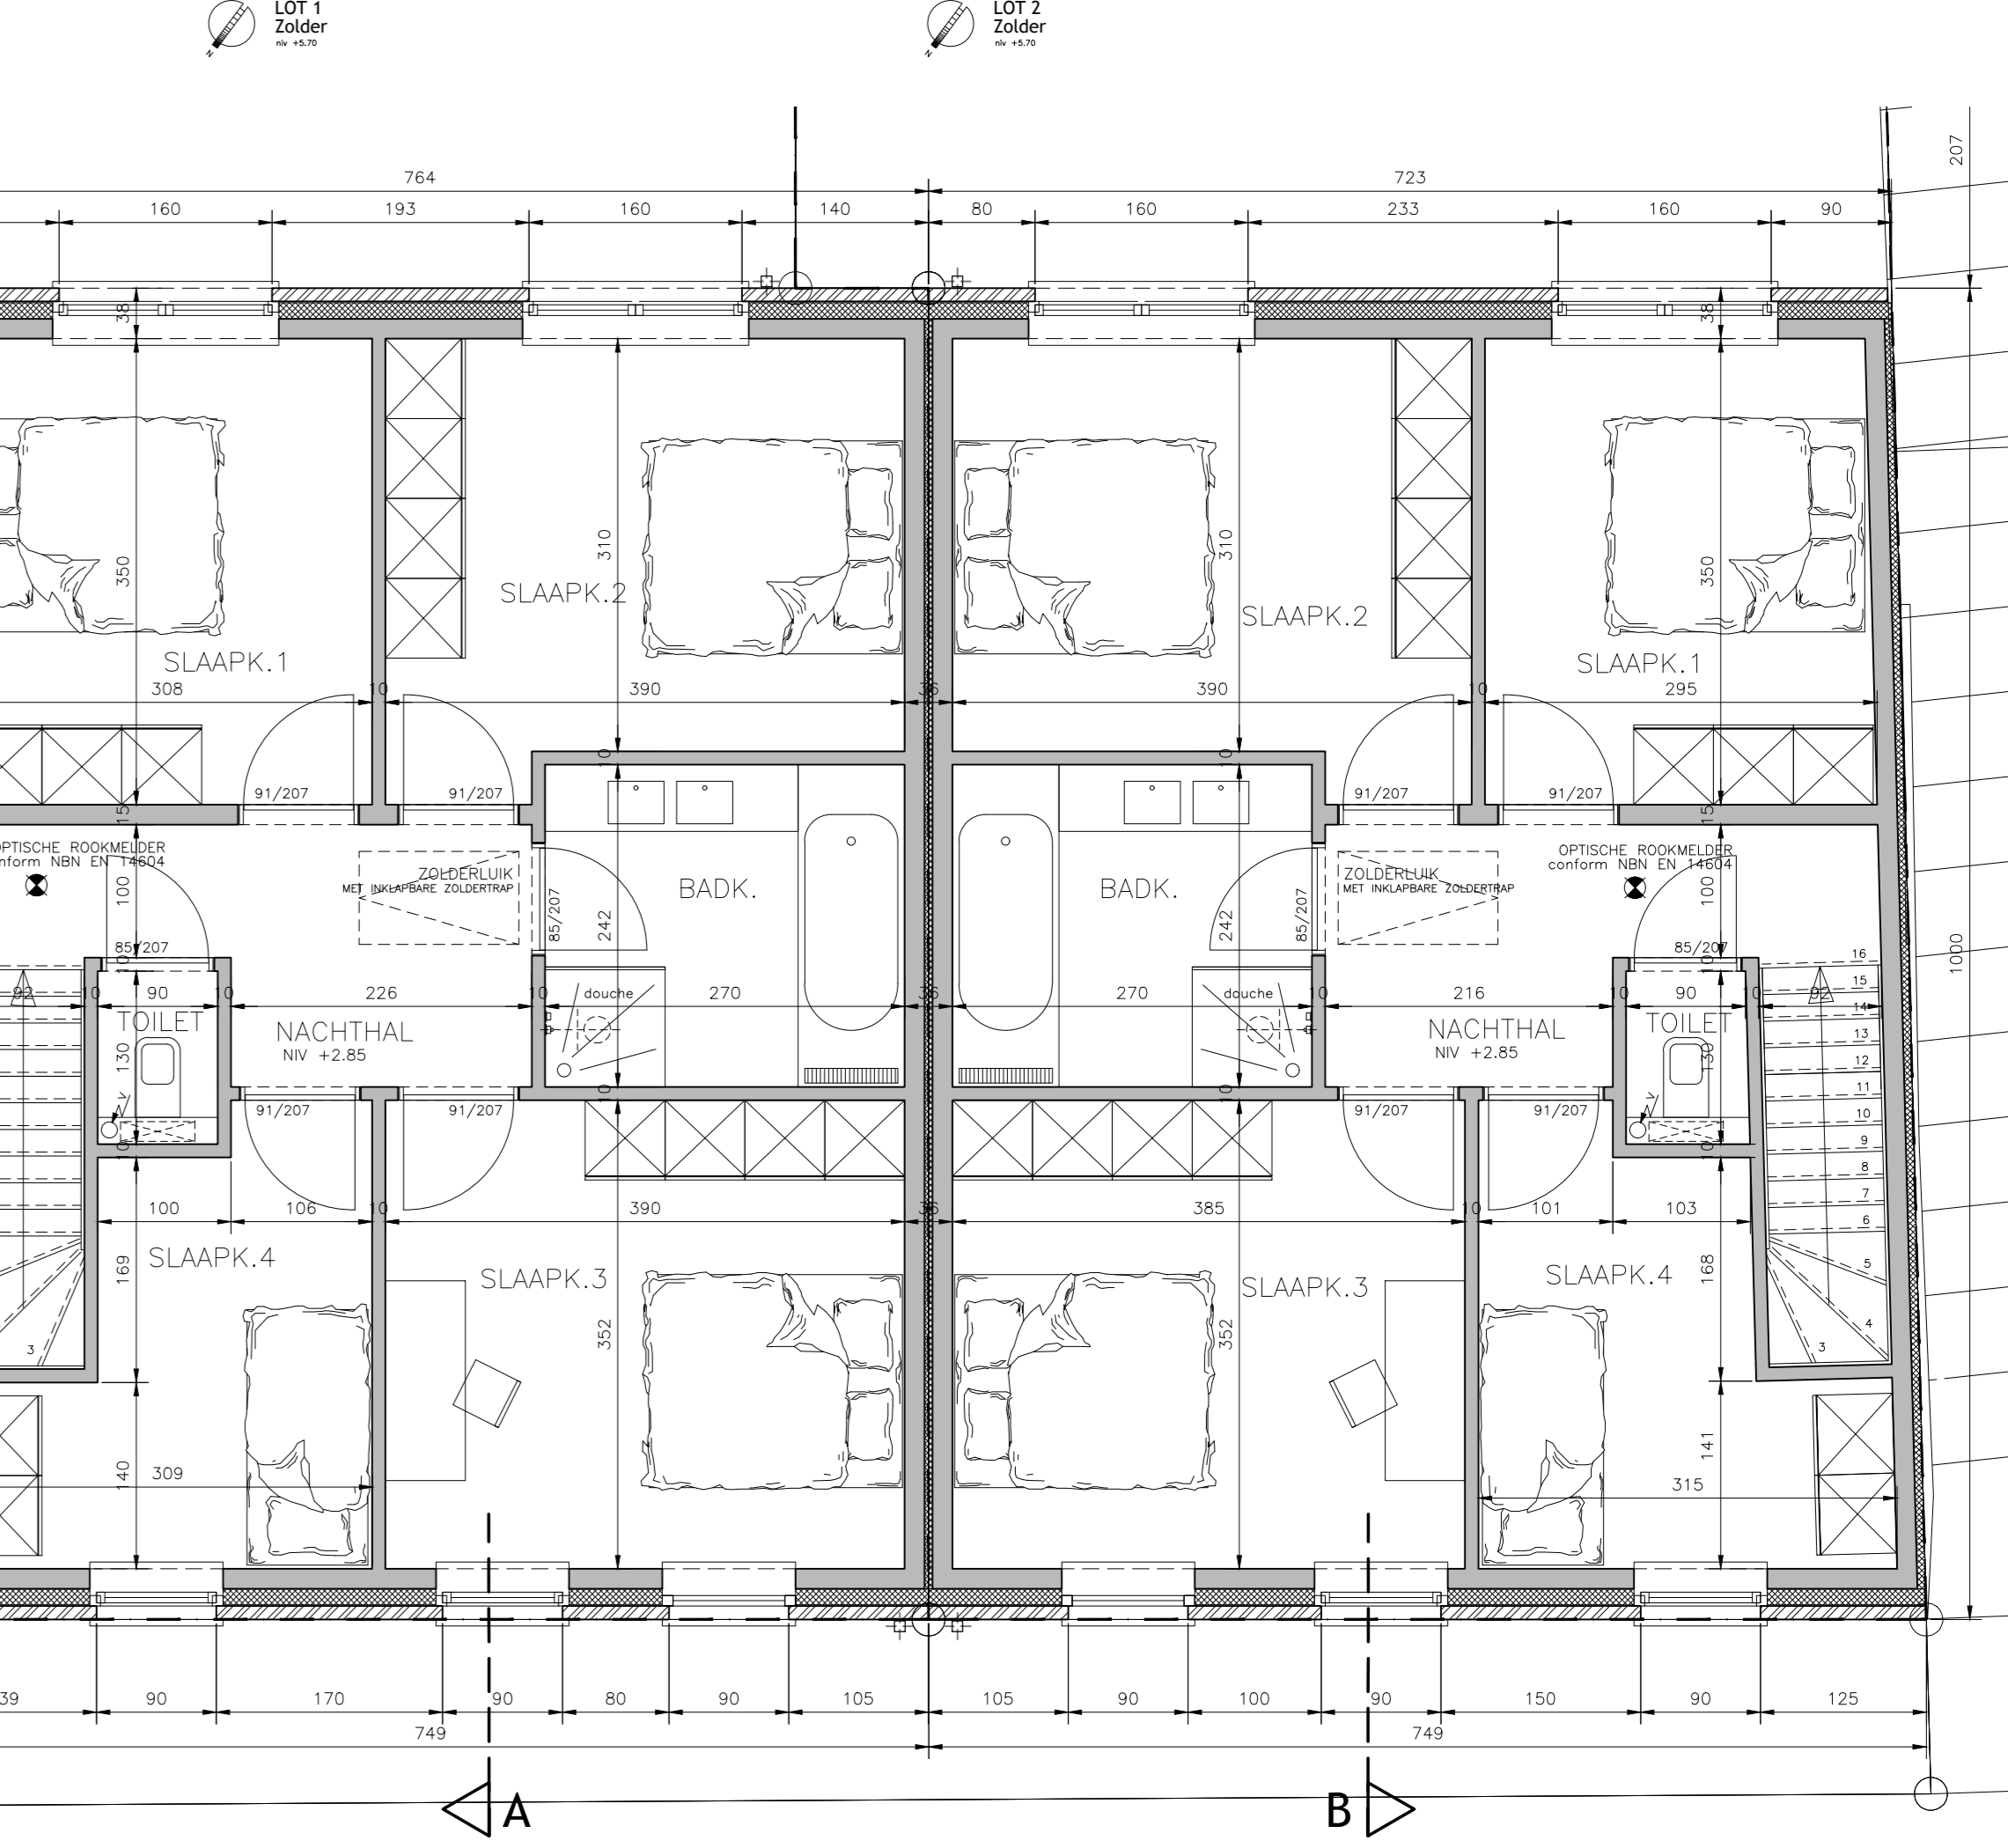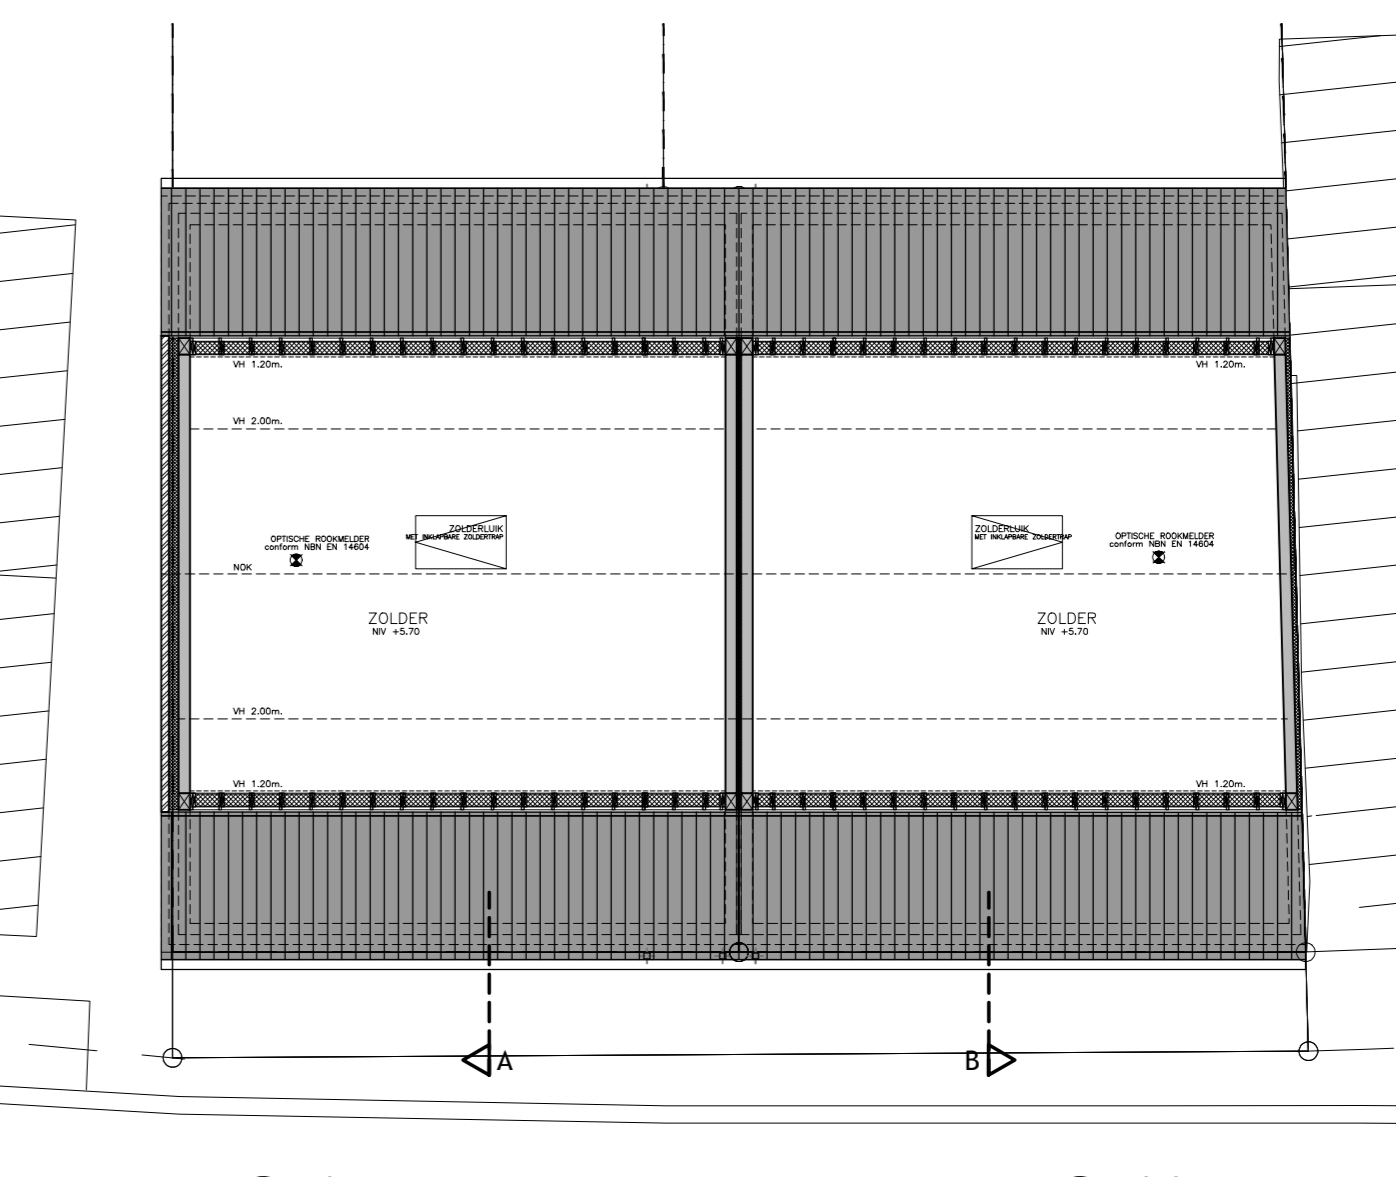

LOT 1
Verdieping 1

LOT 2
Verdieping 1