


APP. 0.10
BRUTO OPP.: 71,95 m²
NETTO OPP.: 62,00 m²

APP. 0.9
BRUTO OPP.: 96,23 m²
NETTO OPP.: 84,57 m²

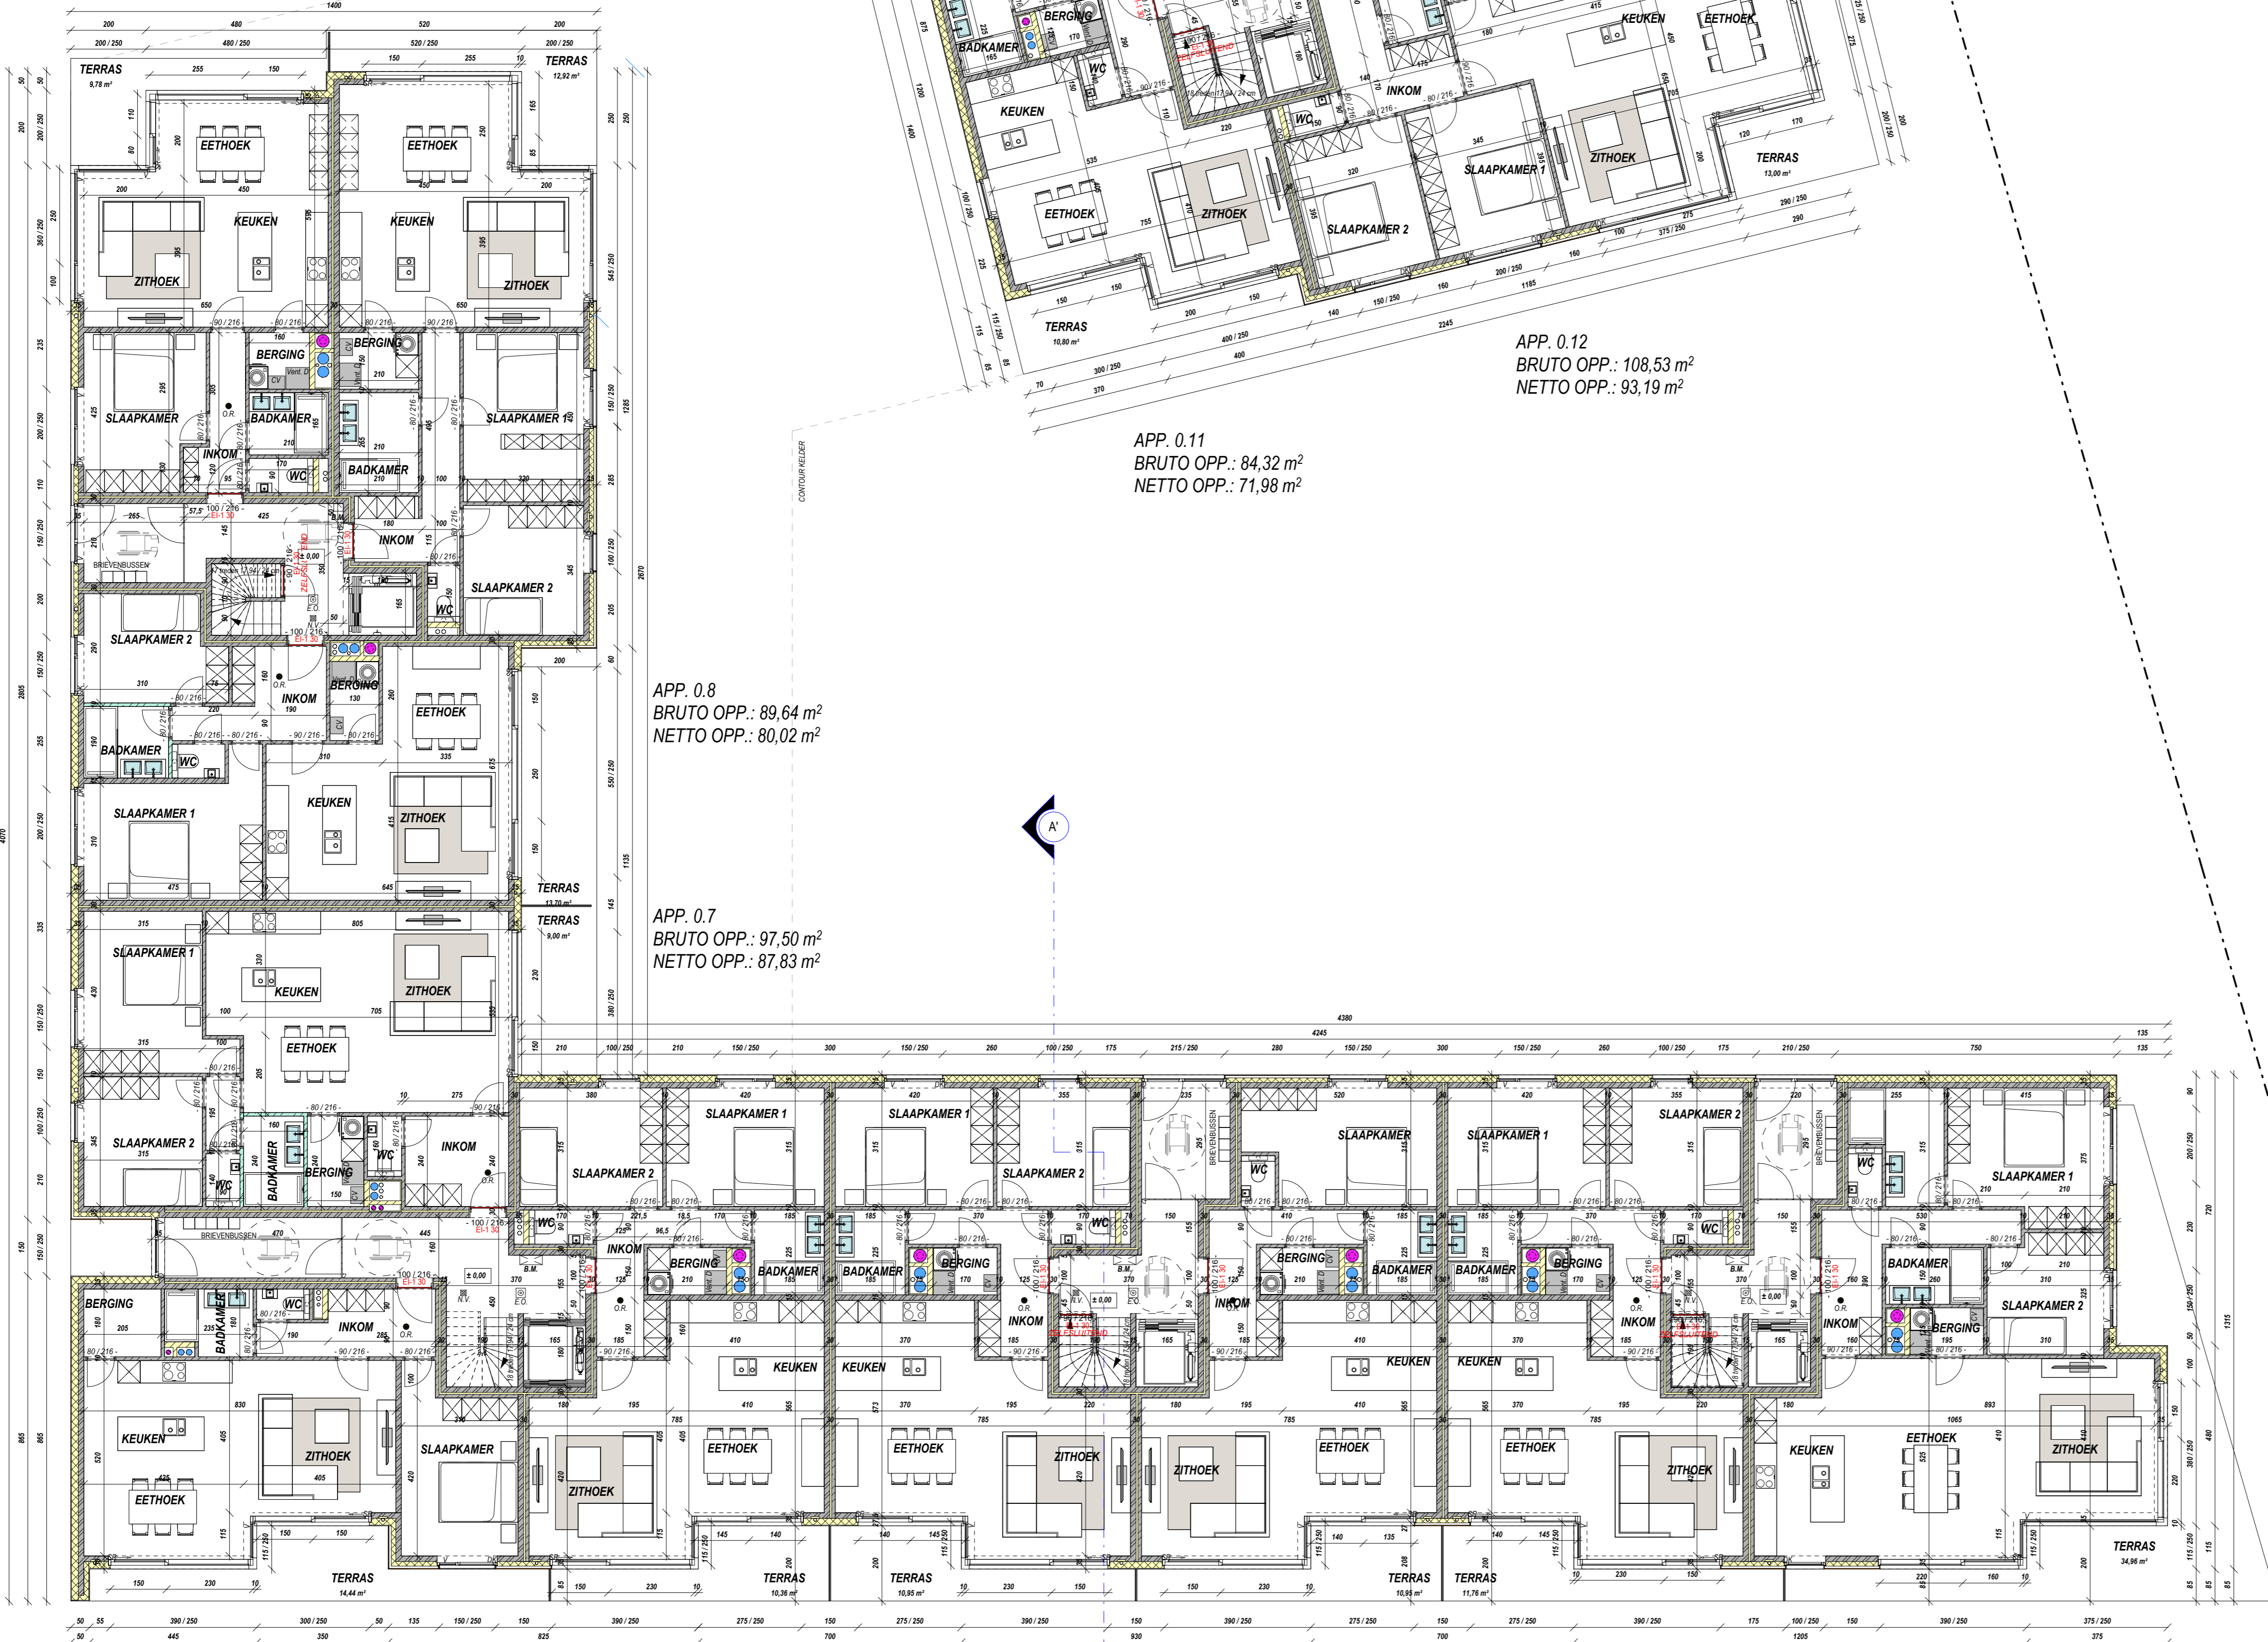

APP. 0.6
BRUTO OPP.: 81,61 m²
NETTO OPP.: 70,08 m²


APP. 0.5
BRUTO OPP.: 97,47 m²
NETTO OPP.: 86,07 m²

APP. 0.4
BRUTO OPP.: 94,79 m²
NETTO OPP.: 83,25 m²

APP. 0.3
BRUTO OPP.: 85,01 m²
NETTO OPP.: 75,05 m²

APP. 0.2
BRUTO OPP.: 94,79 m²
NETTO OPP.: 83,25 m²

APP. 0.1
BRUTO OPP.: 114,97 m²
NETTO OPP.: 100,62 m²

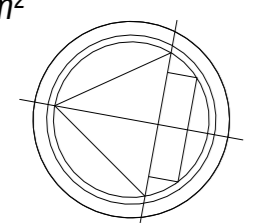

GELIJKVLOERS
SCHAAL 1/100
0 1 2 3 4 5m


AARD: Het bouwen van twee meergezinswoningen (33 WE +5WE) en een ondergrondse parkeergarage

PROVINCIE	West-Vlaanderen	Vervaelingsnr.:	/	BPA nr.:	/
STAD	8750 Zavezele	Goedgekeurd:	/	KB:	/
STRAAT	Hille 196	Algegeven aan:	/	benaming:	/
KADASTRALE INFO	Afdeling 2 - Sectie C - Nrs. 329S, 329P				

OPDRACHTGEVER(S)
Blomme Construct
Roeselaarsweg 12
8820 Torhout

WIJZIGINGEN			
A	Update inf + brand	2021/12/13	VC
B	Update balustrade + ramen pvc	2022/04/11	GT
C	Update VK plannen	2022-05-27	DL
D			
E			
F			
G			
H			
I			
J			

Bij orderkekening van de bouwplannen (incl. de inplanting) verklaart de opdrachtgever(s) zich akkoord met de inhoud ervan.
Wijzigingen van de plannen dienen voor de bouwstart aan de architect te worden medegedeeld.
De aanvang van de werken zonder de vergoeding, bepaalt de volledige verantwoordelijkheid van de eigenaar(s) voor mogelijke schade en gebreken, voortvloeiende uit deze onwetelijke handelingen (KB 18/168 - 6/21).
Wijzigingen in uitvoering, niet volgens de goedkeuring, worden op kosten van de opdrachtgever(s) en aannemer afgerekend.

ARCHITECTENBUREAU BERKEIN Bellemstraat 50 9880 Aalter Tel. 09 227 88 27 Fax. 09 227 88 20 info@architectenbureau.berkein.com Orde Architecten Oost-Vlaanderen DE OPDRACHTGEVER(S)	 STADS- of GEMEENTEBESTUUR STEDENBOUW EN RUIMTELIJKE ORDENING
--	---

DOSSIER:	21.04.120	GETEKEND: T.V. / B.N.	DATUM:	2021/07/14	SCHAAL: 1/100e a. AANTAL PLANS: 9
PLAN 1/9 GELIJKVLOERS					