
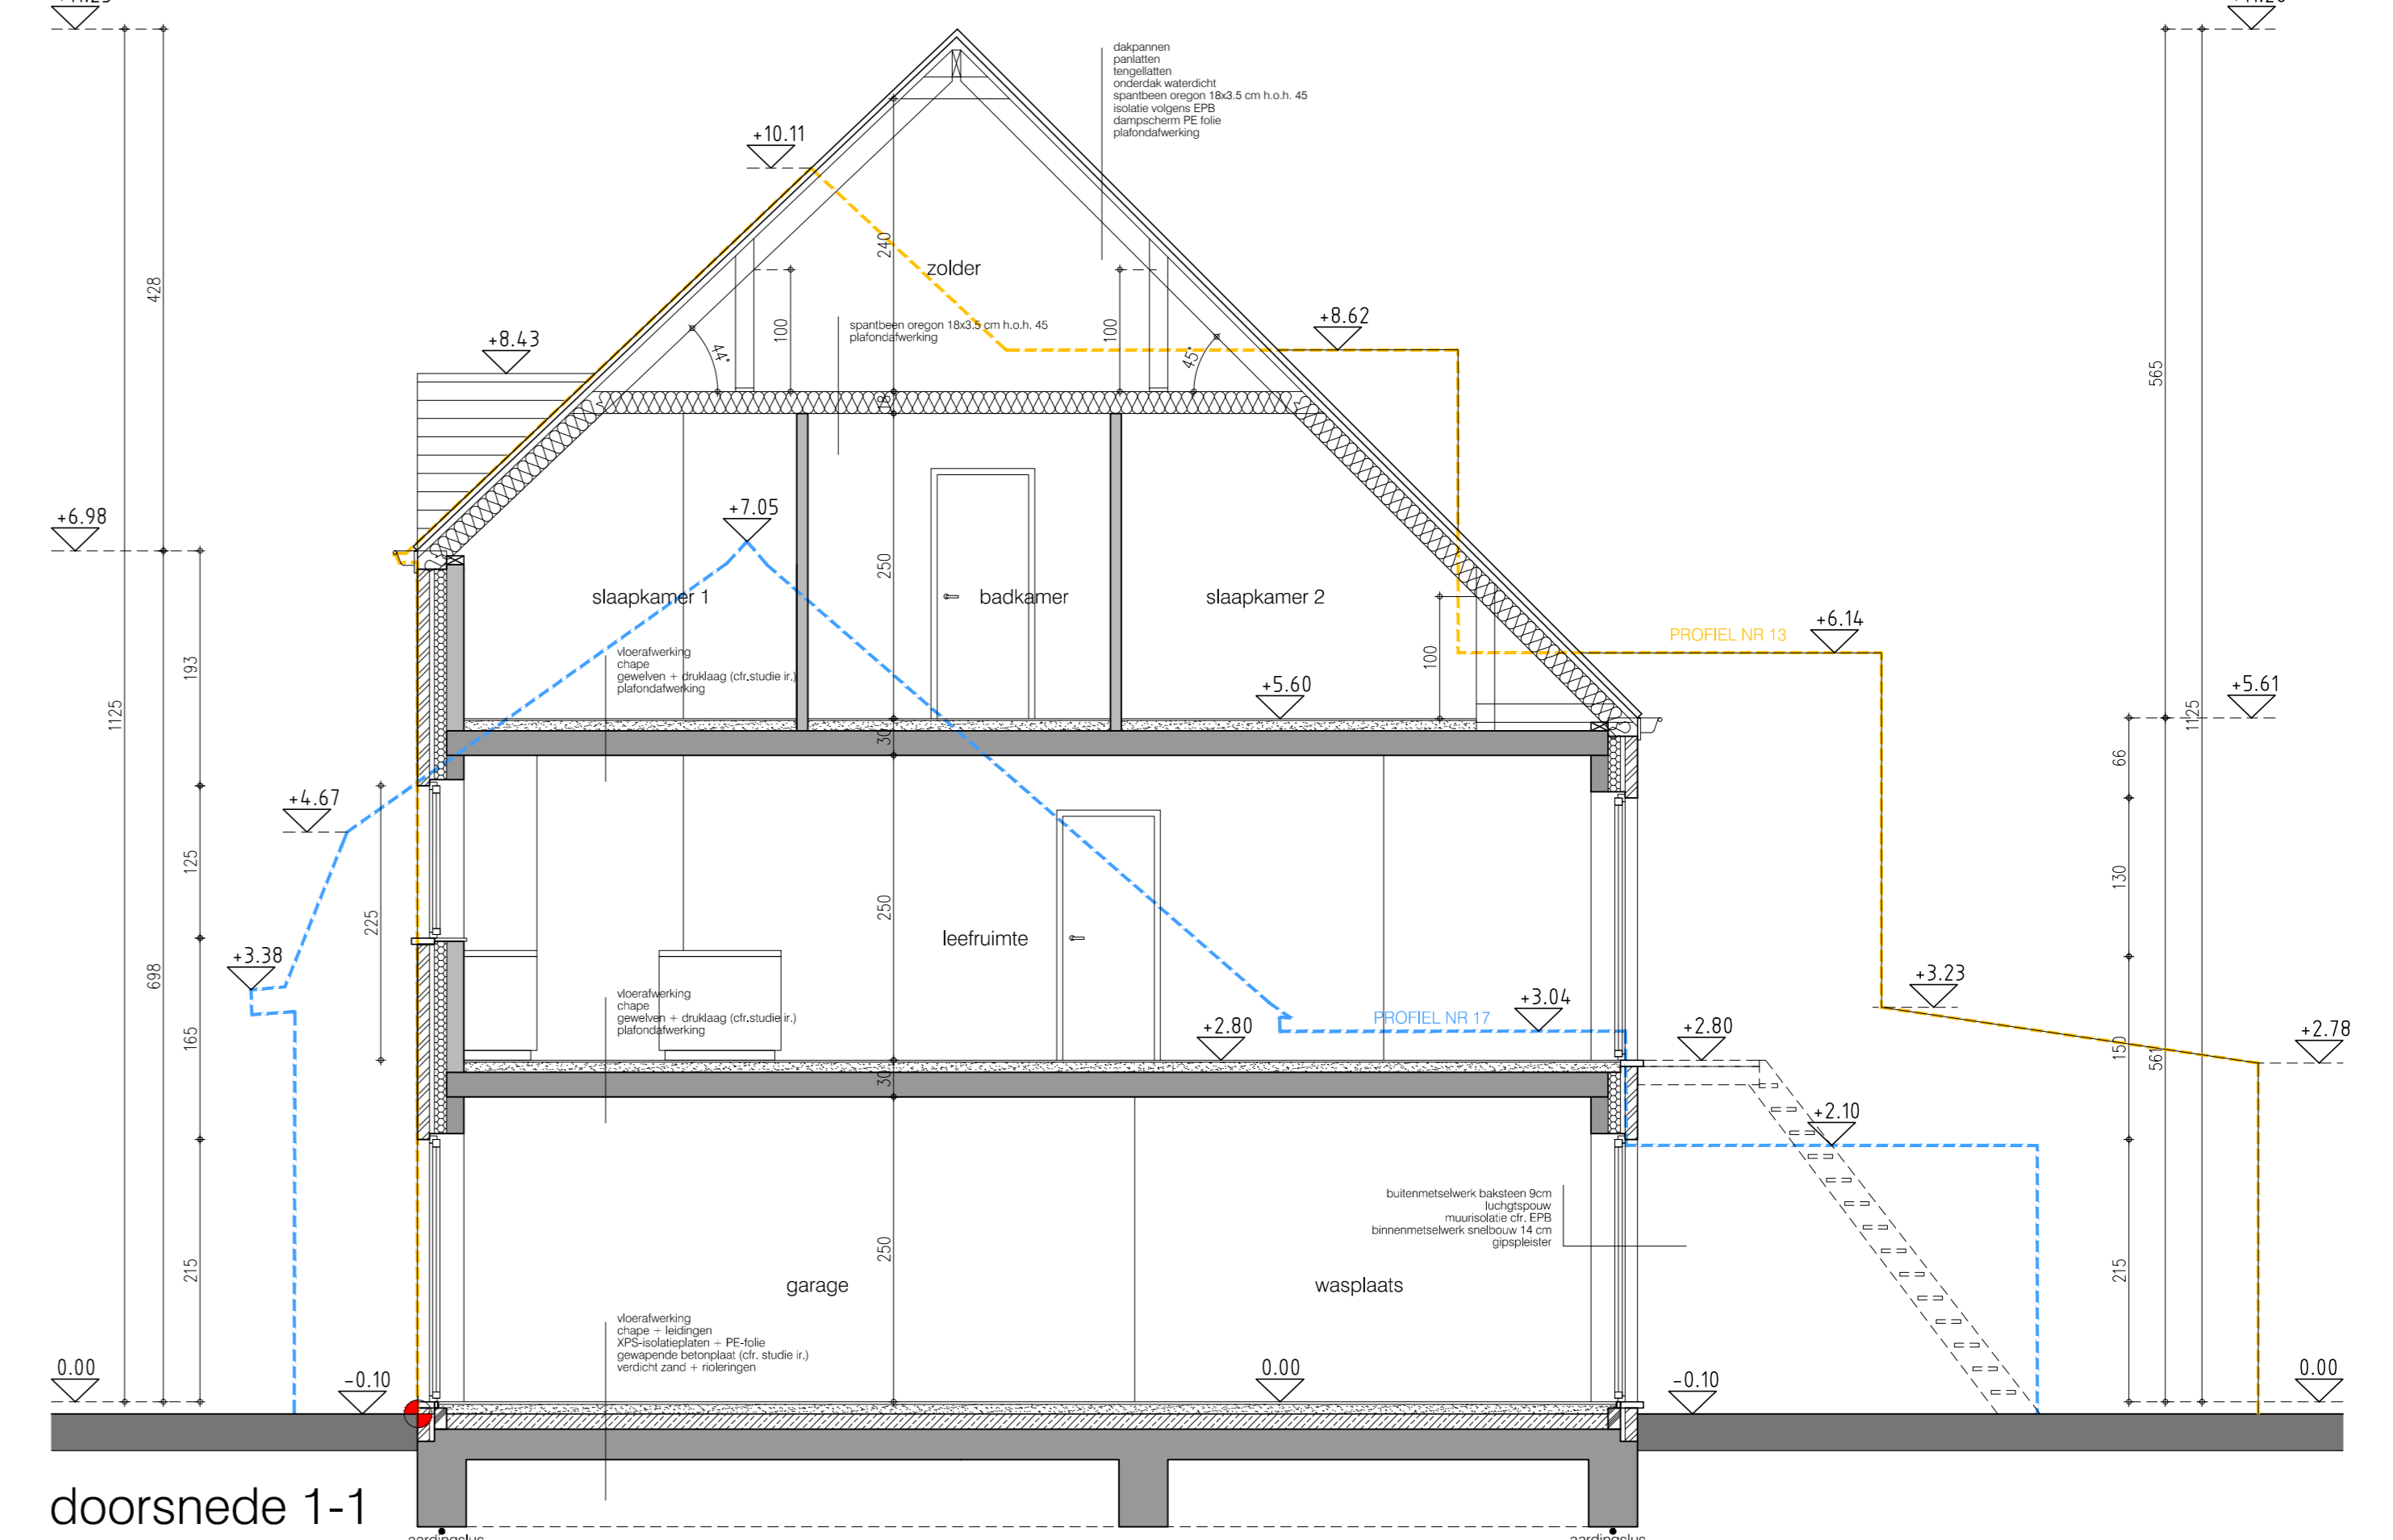
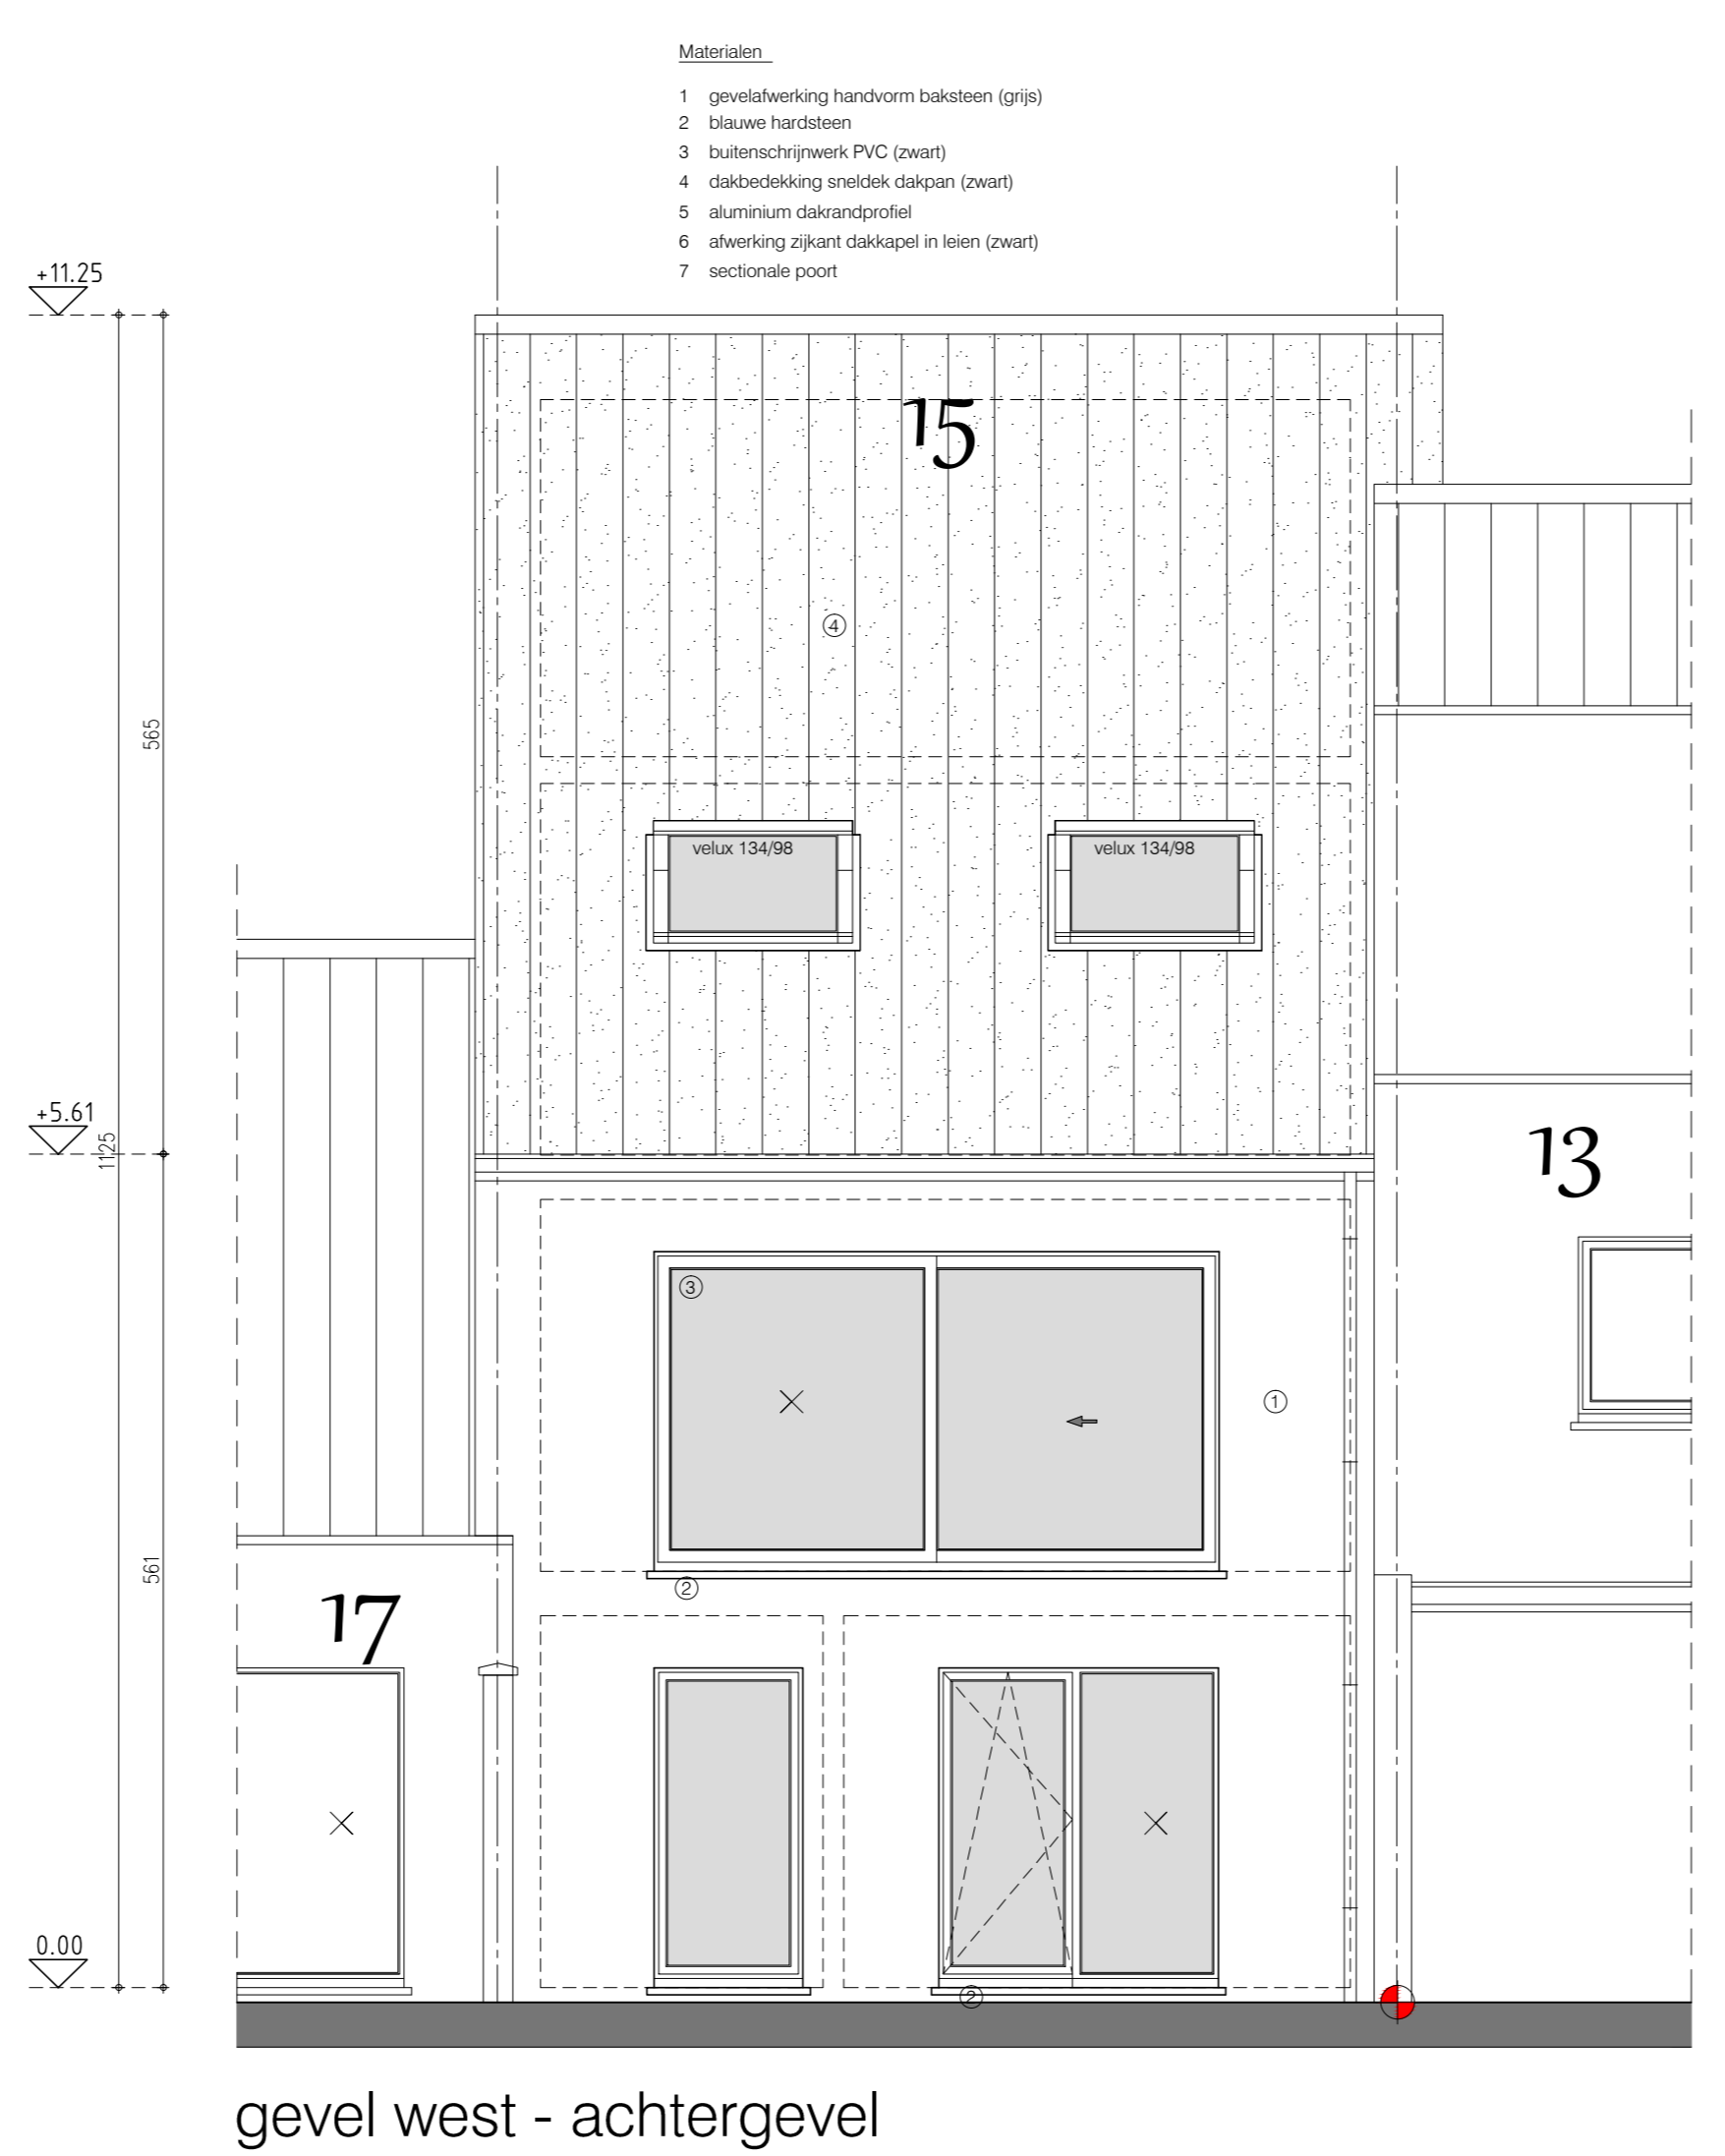
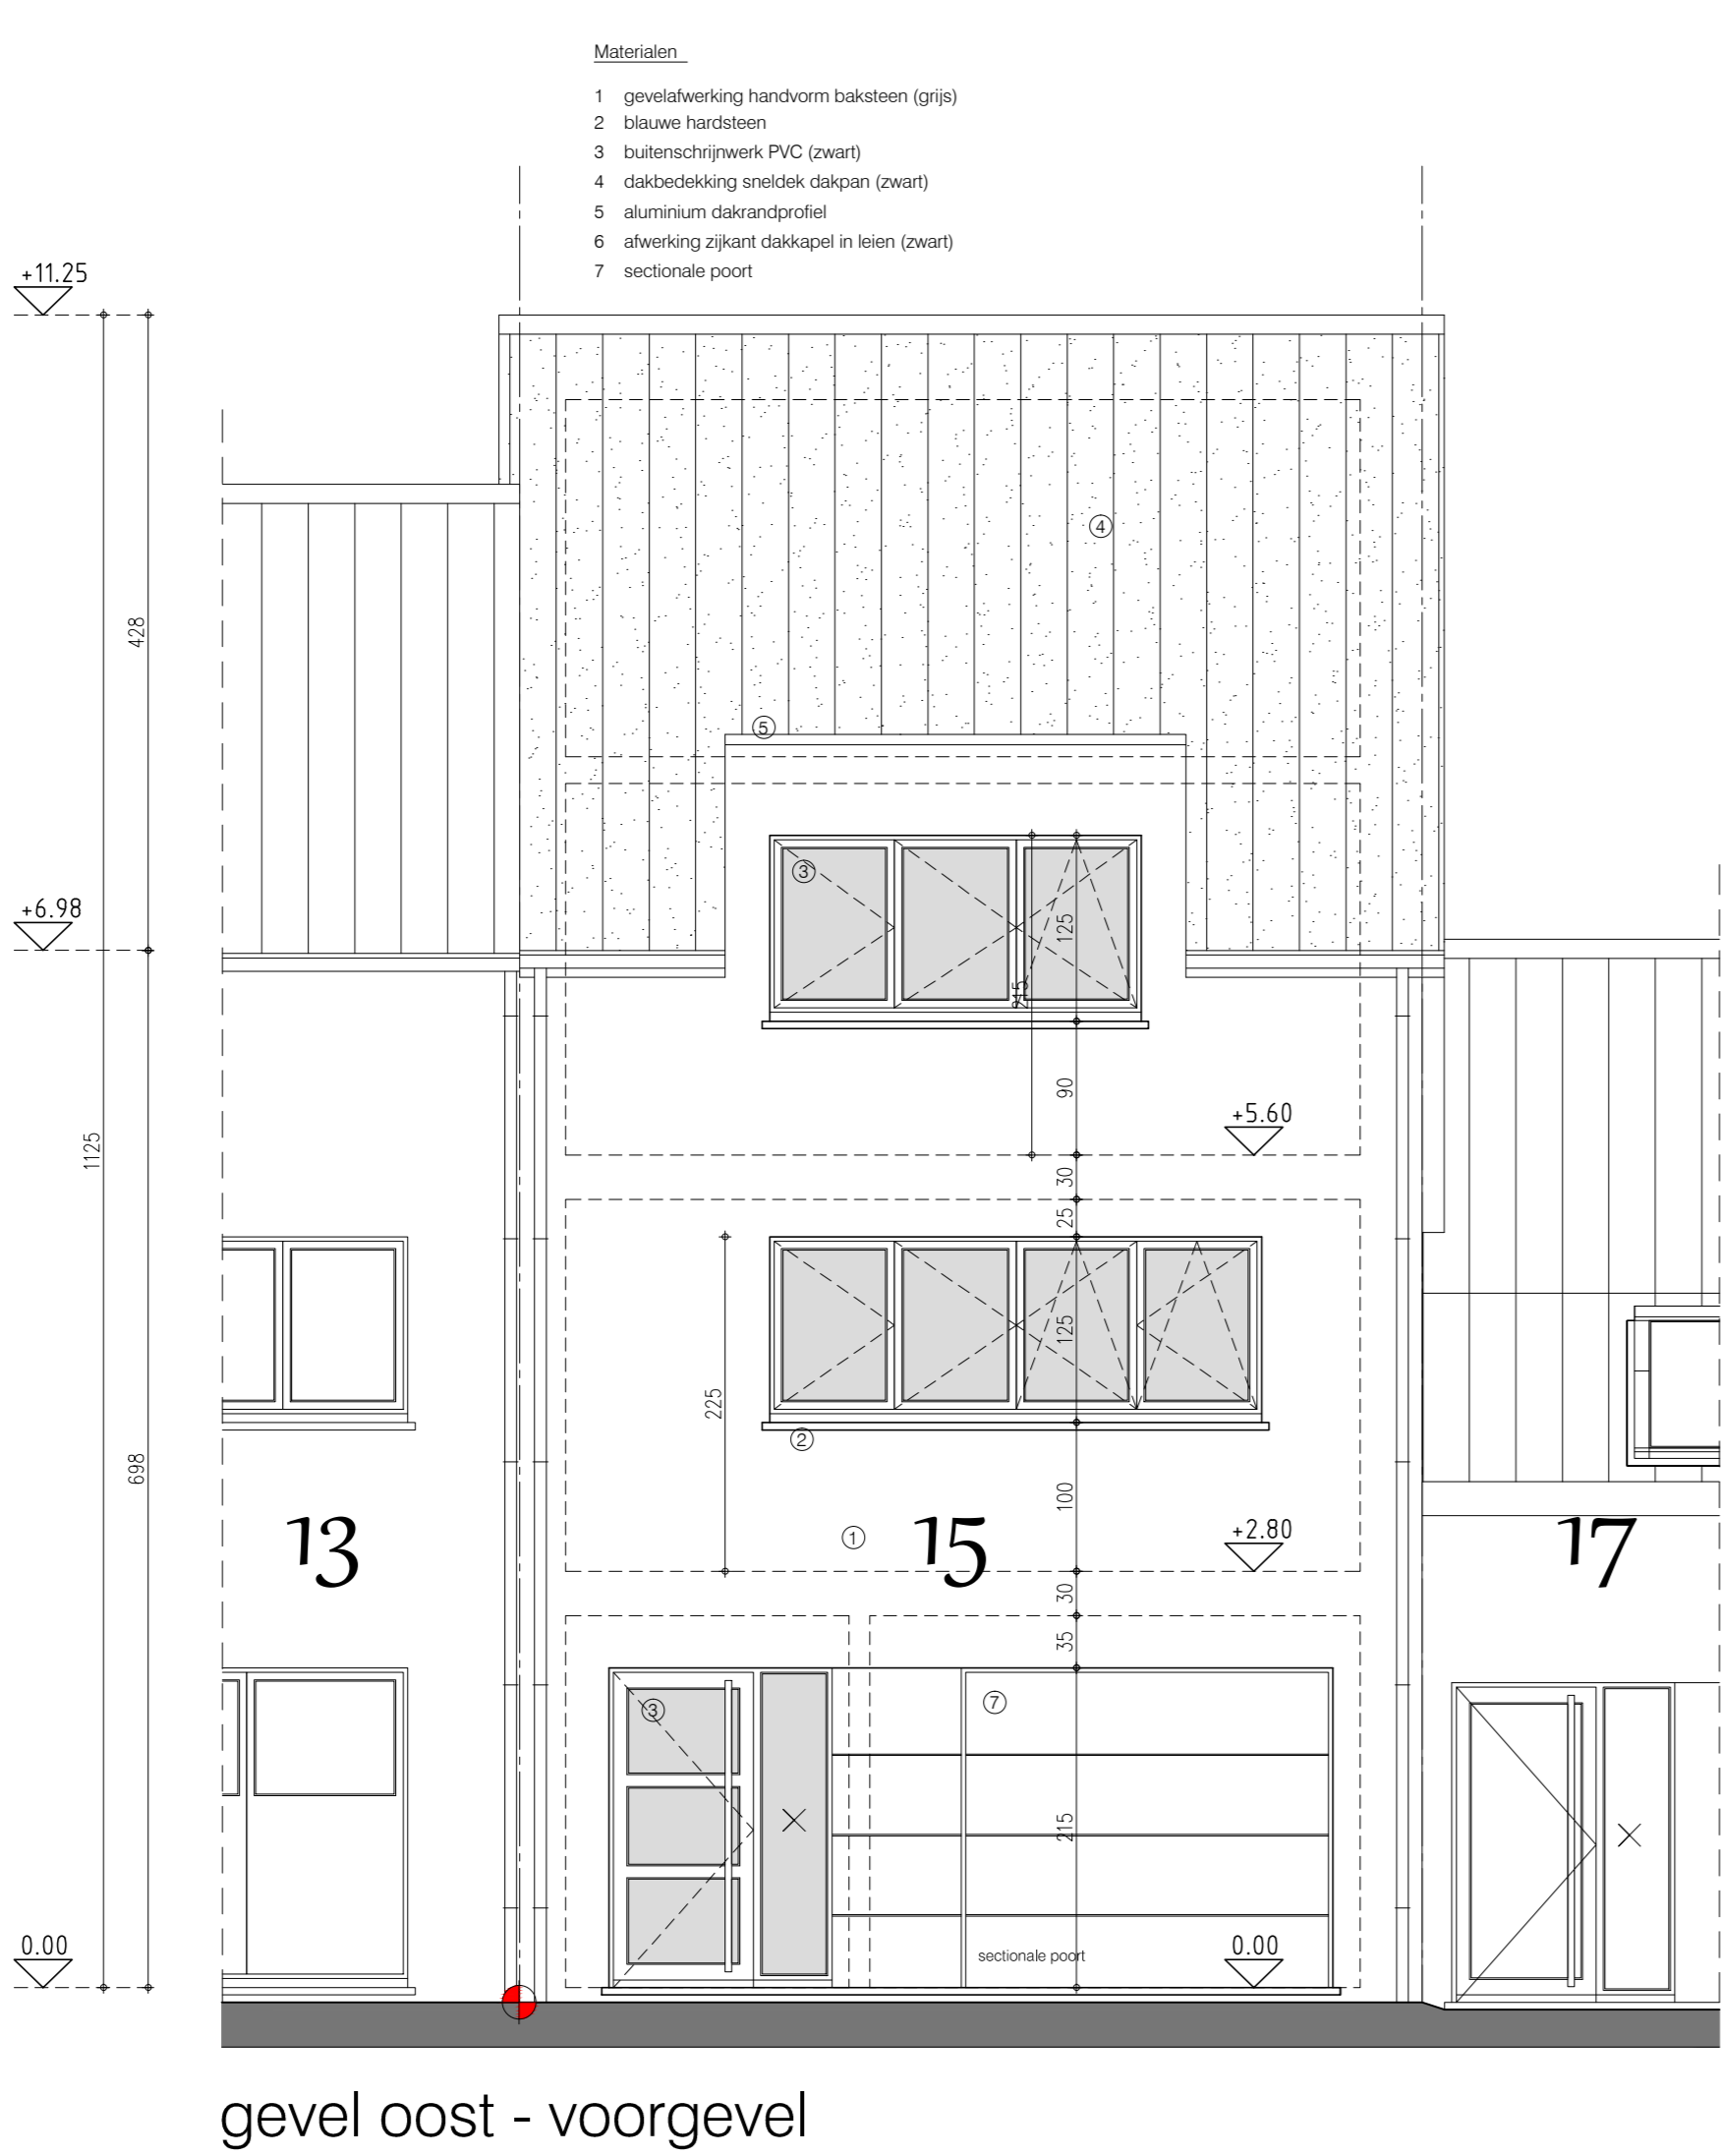
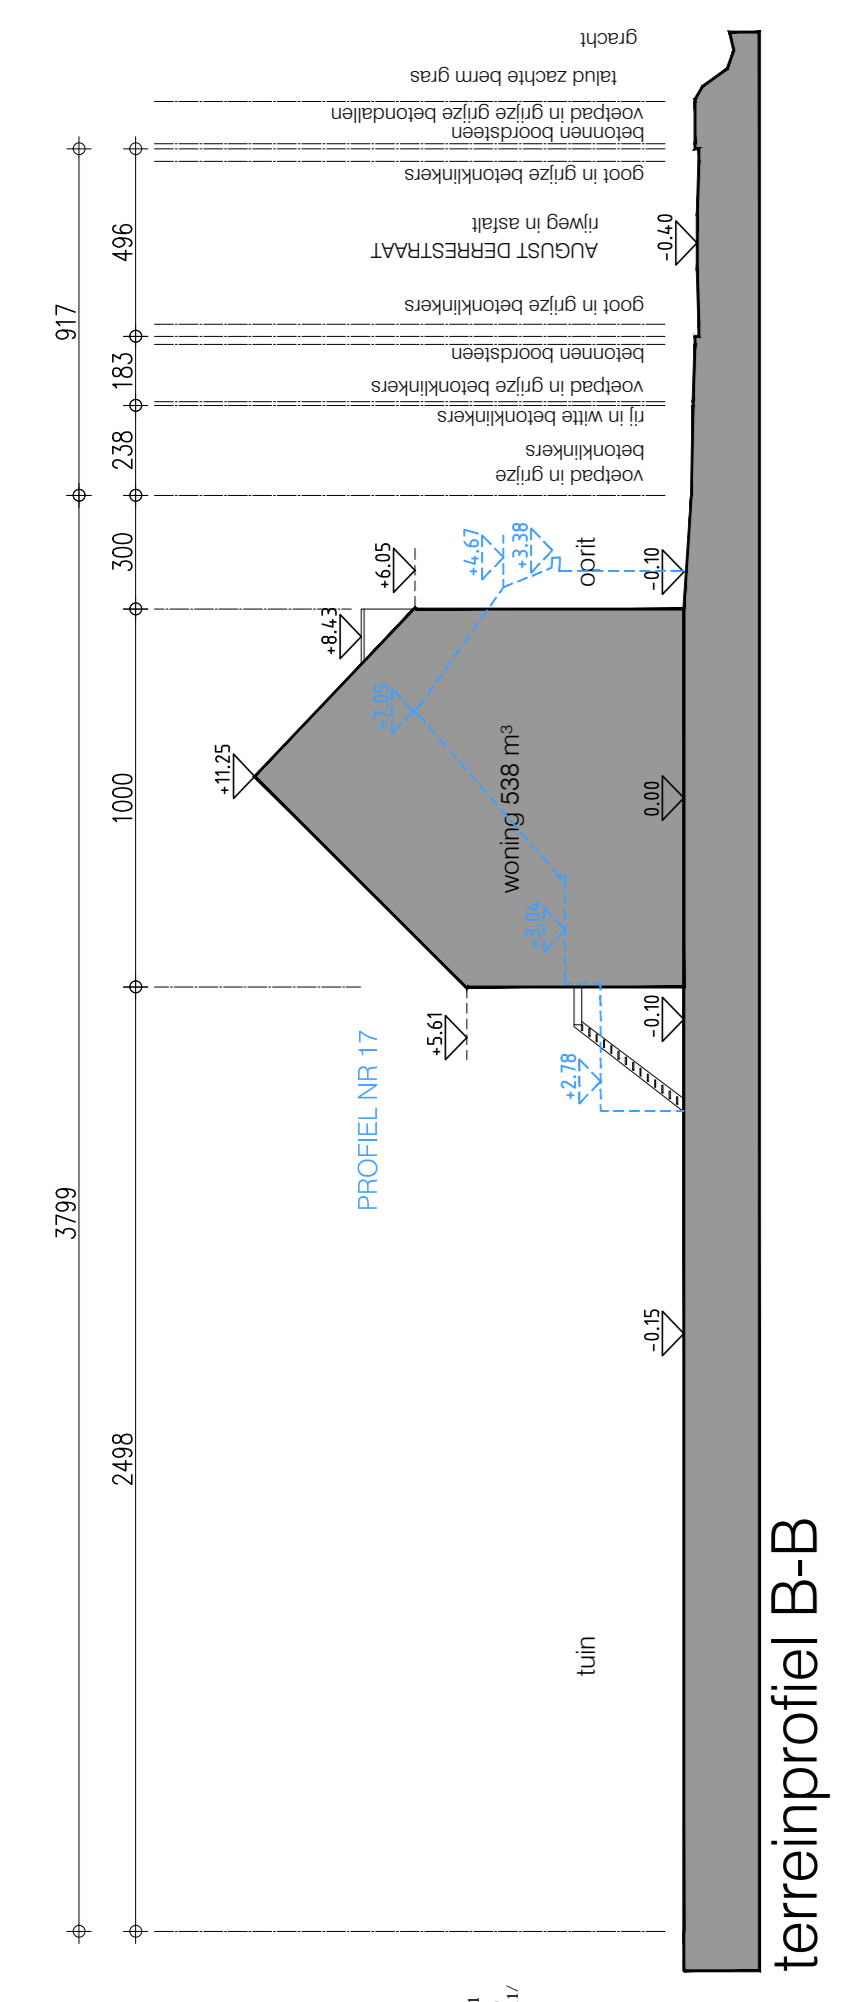
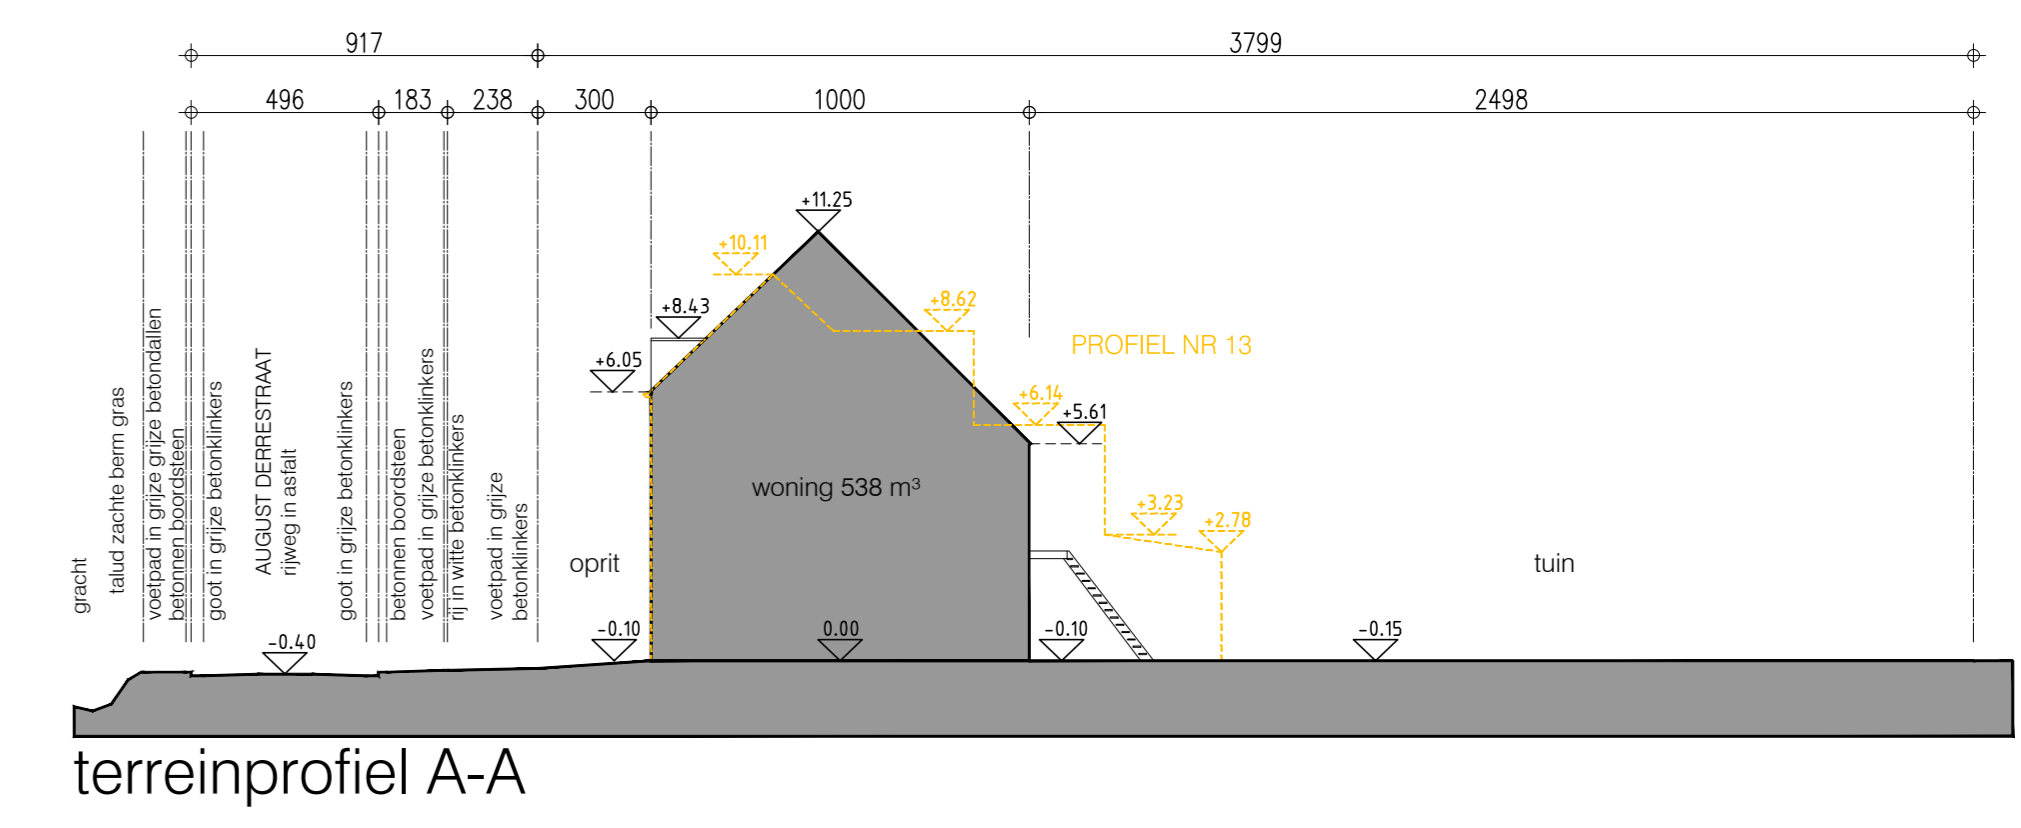
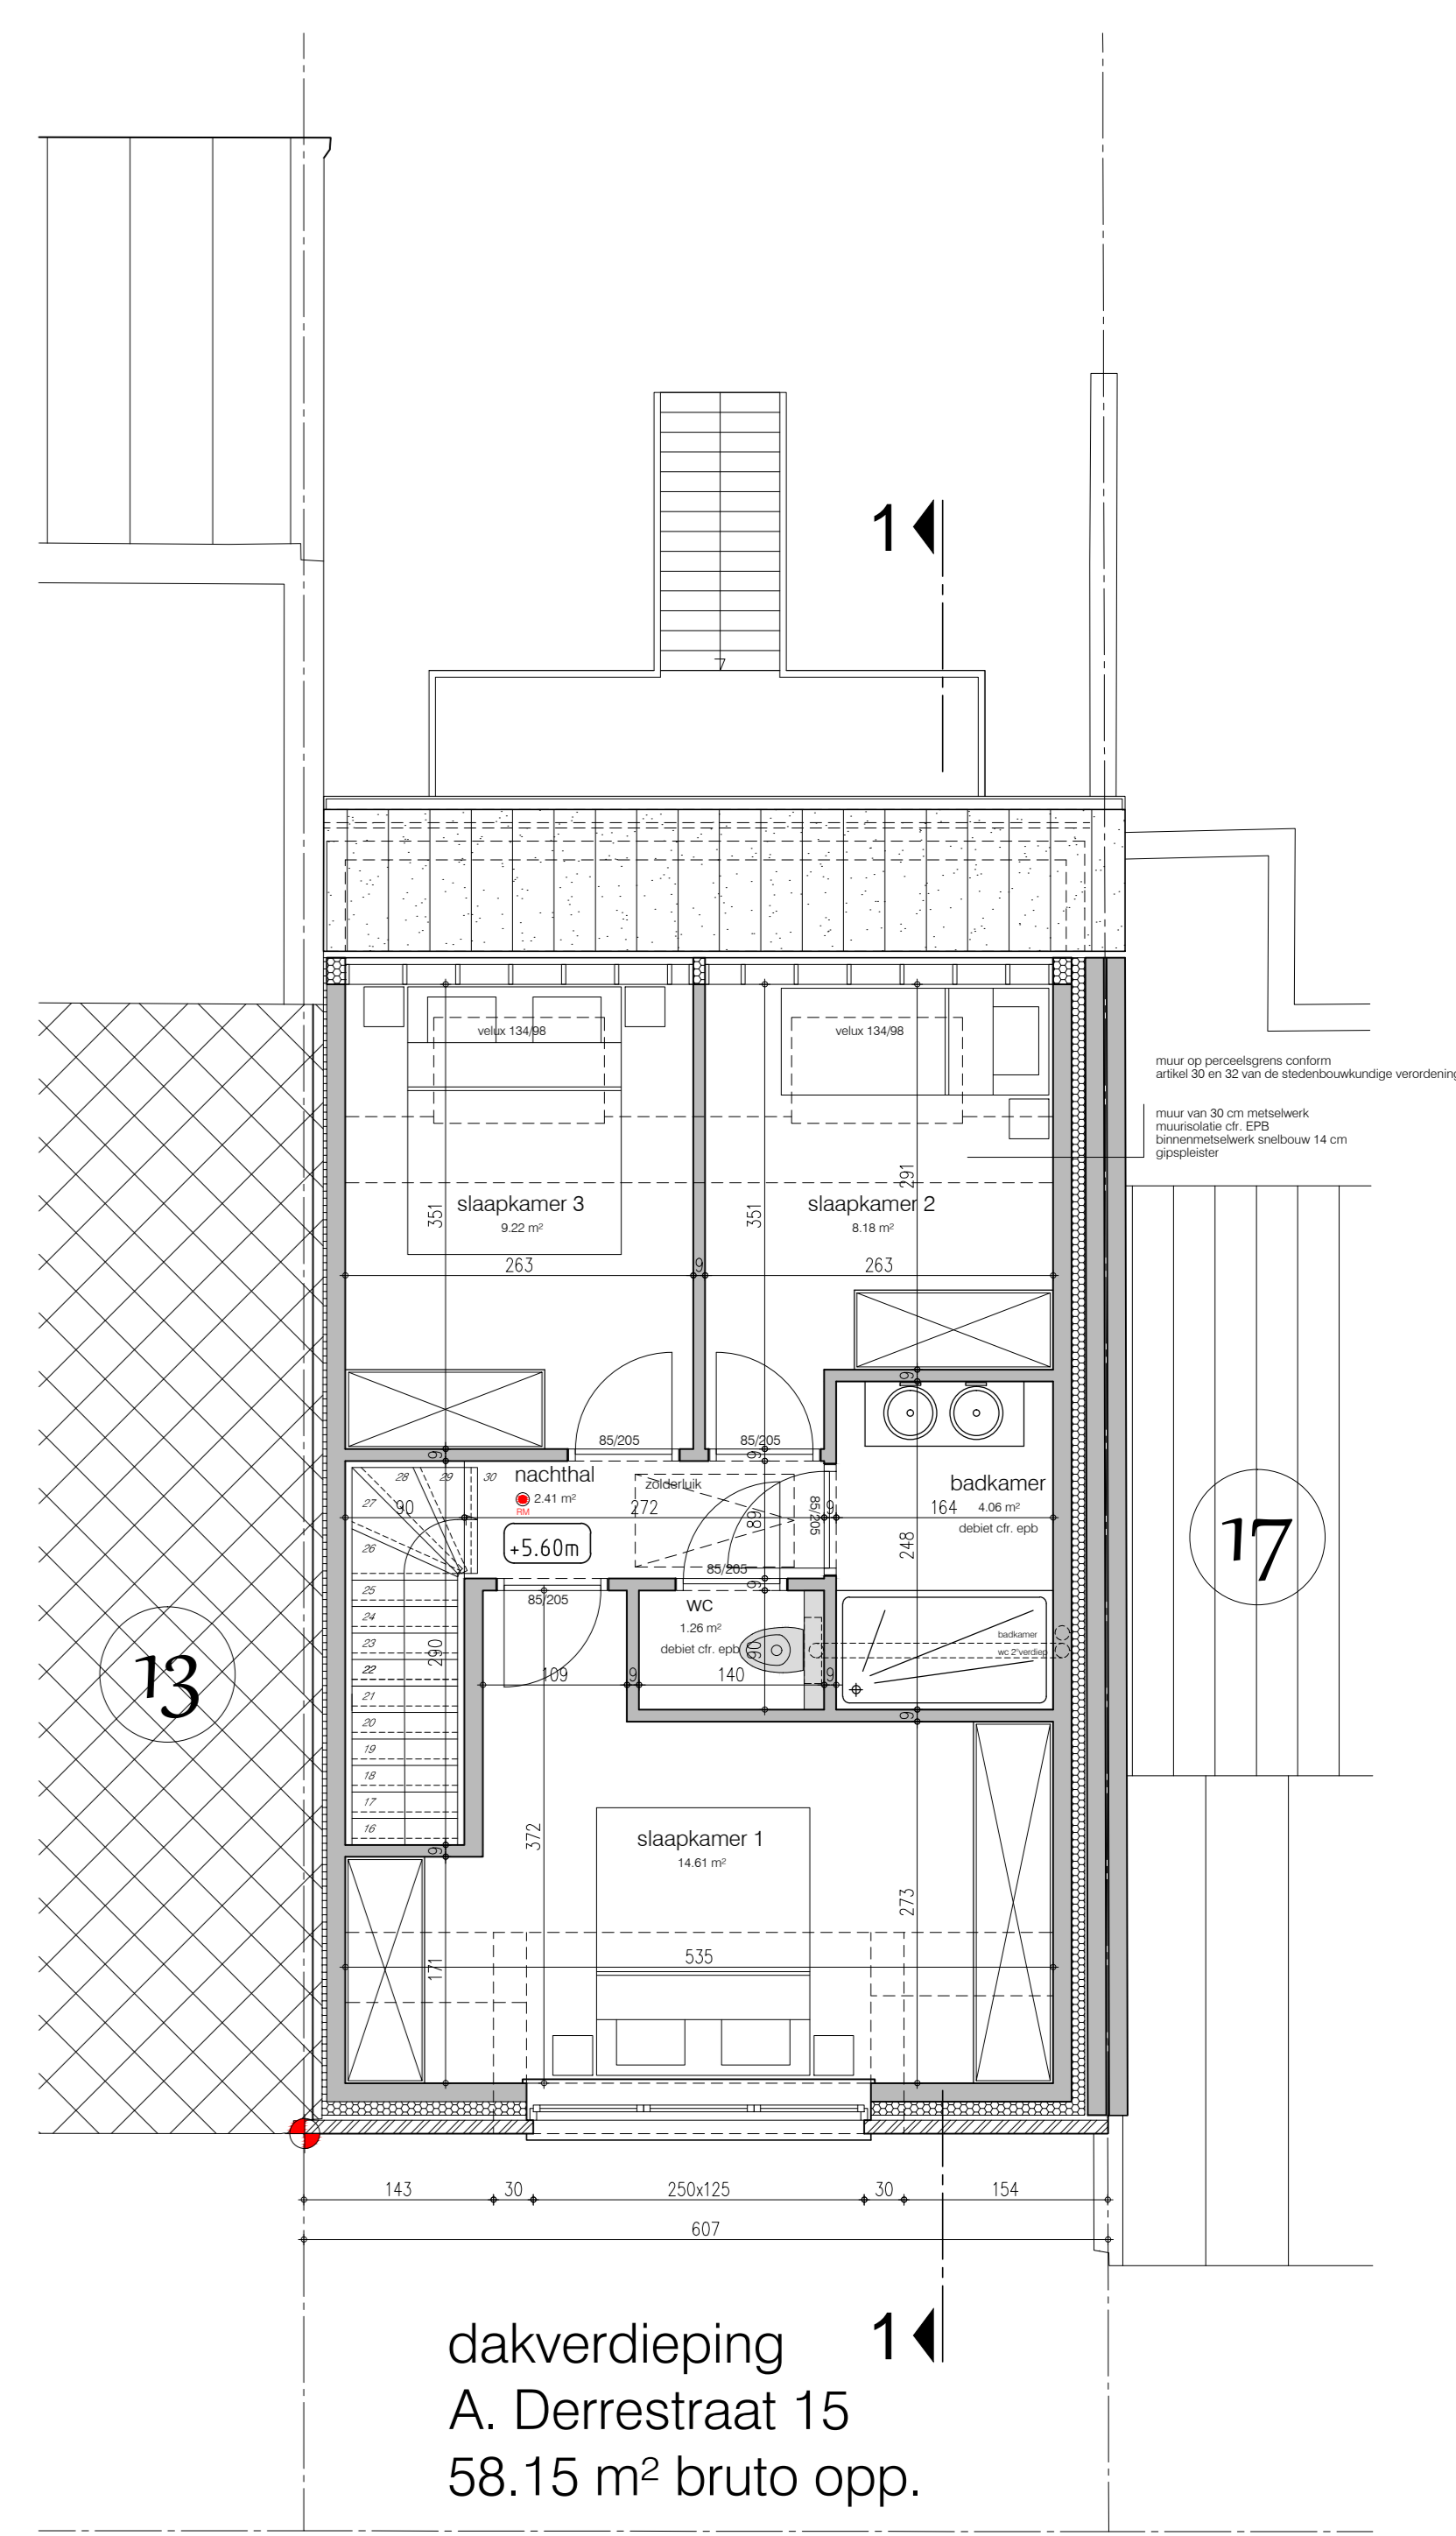
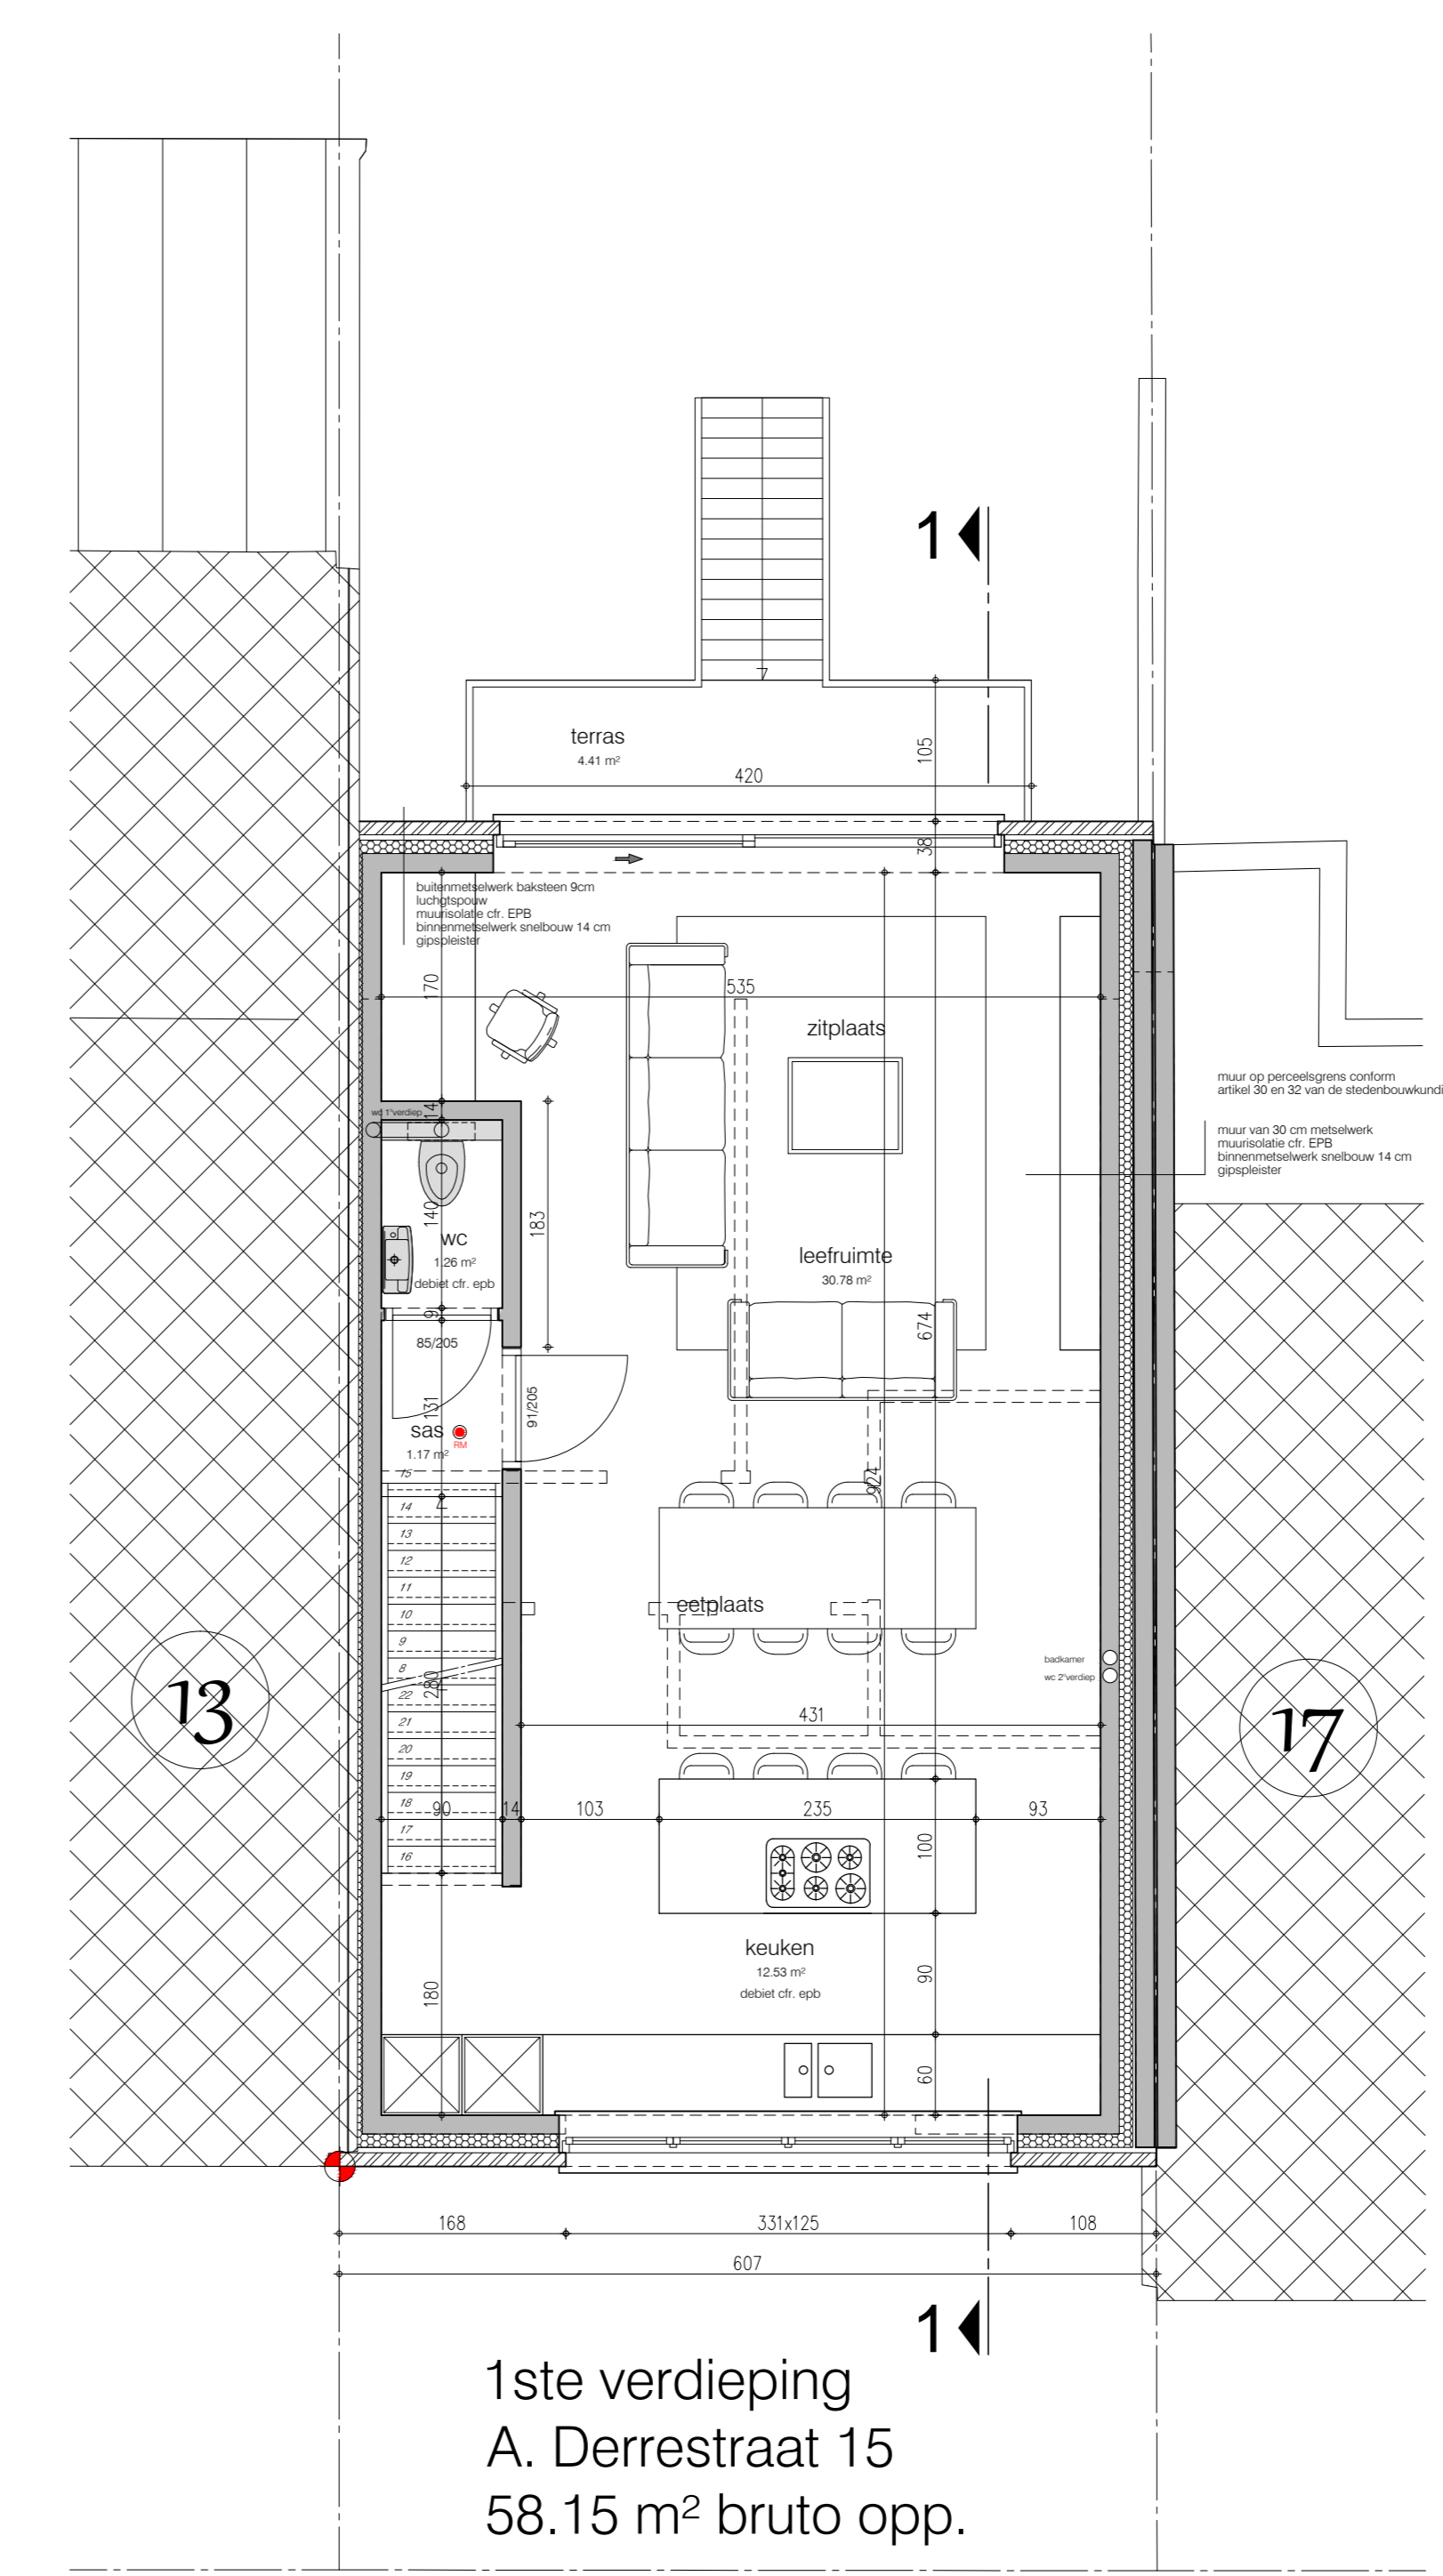
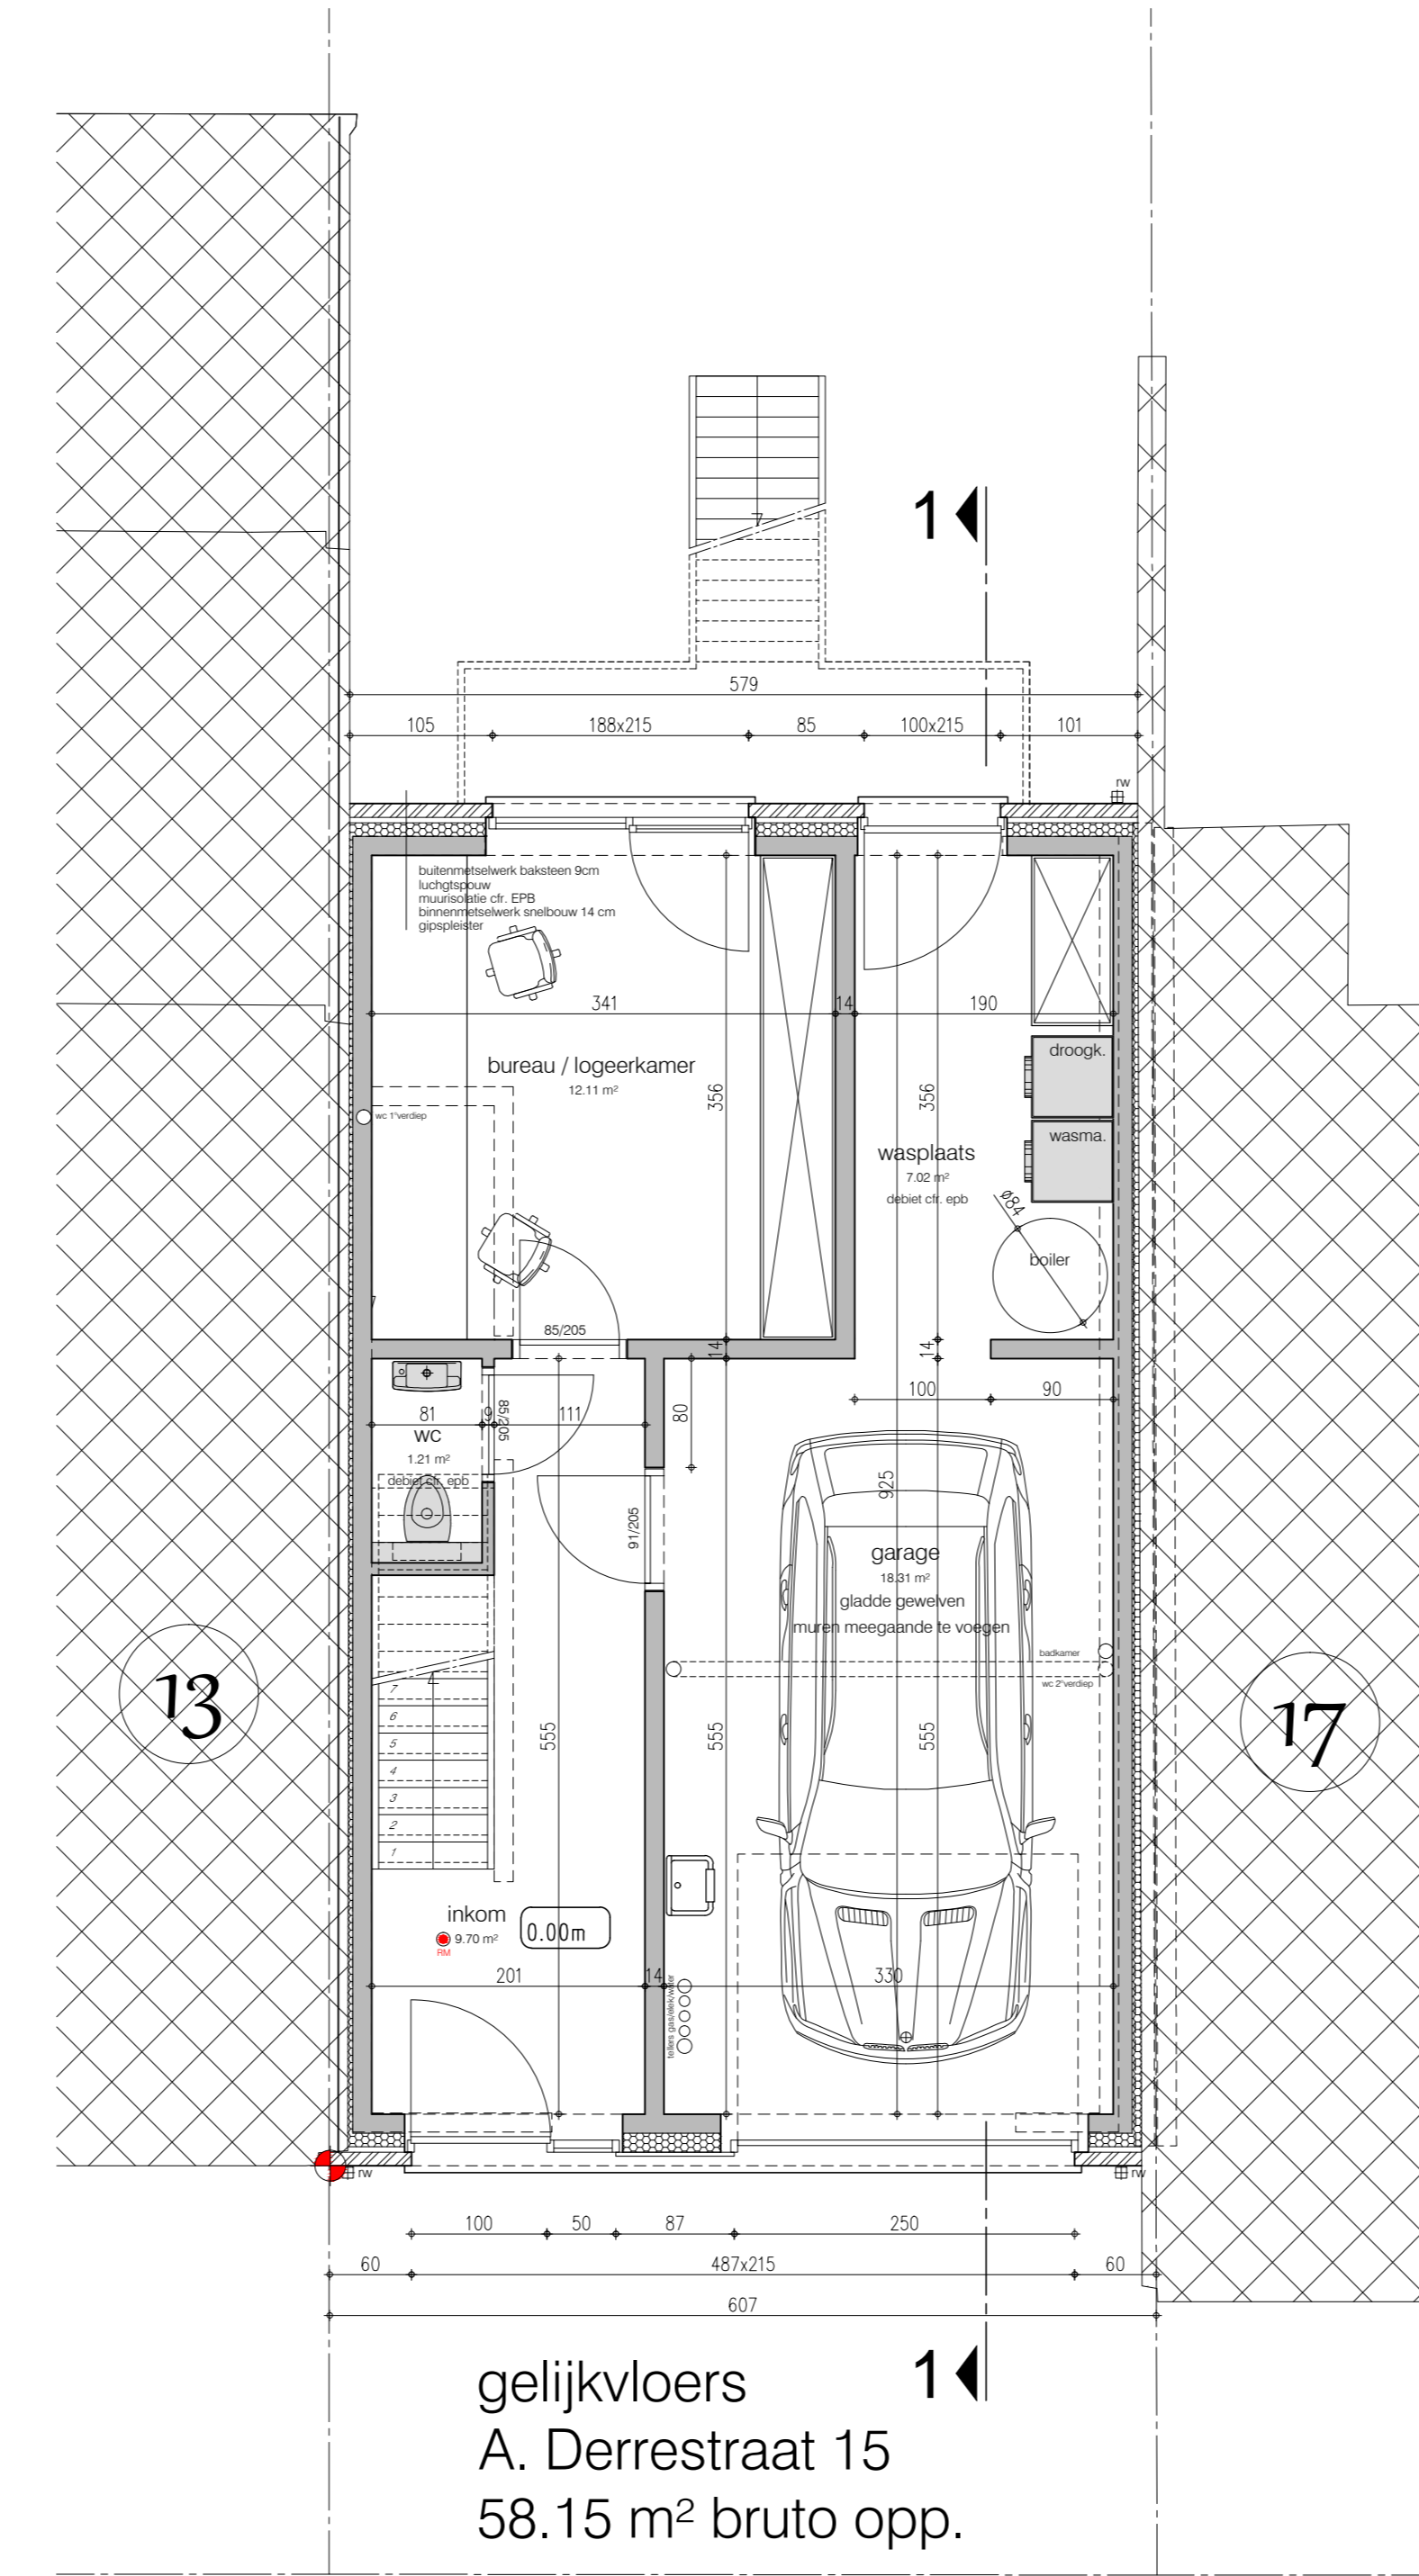



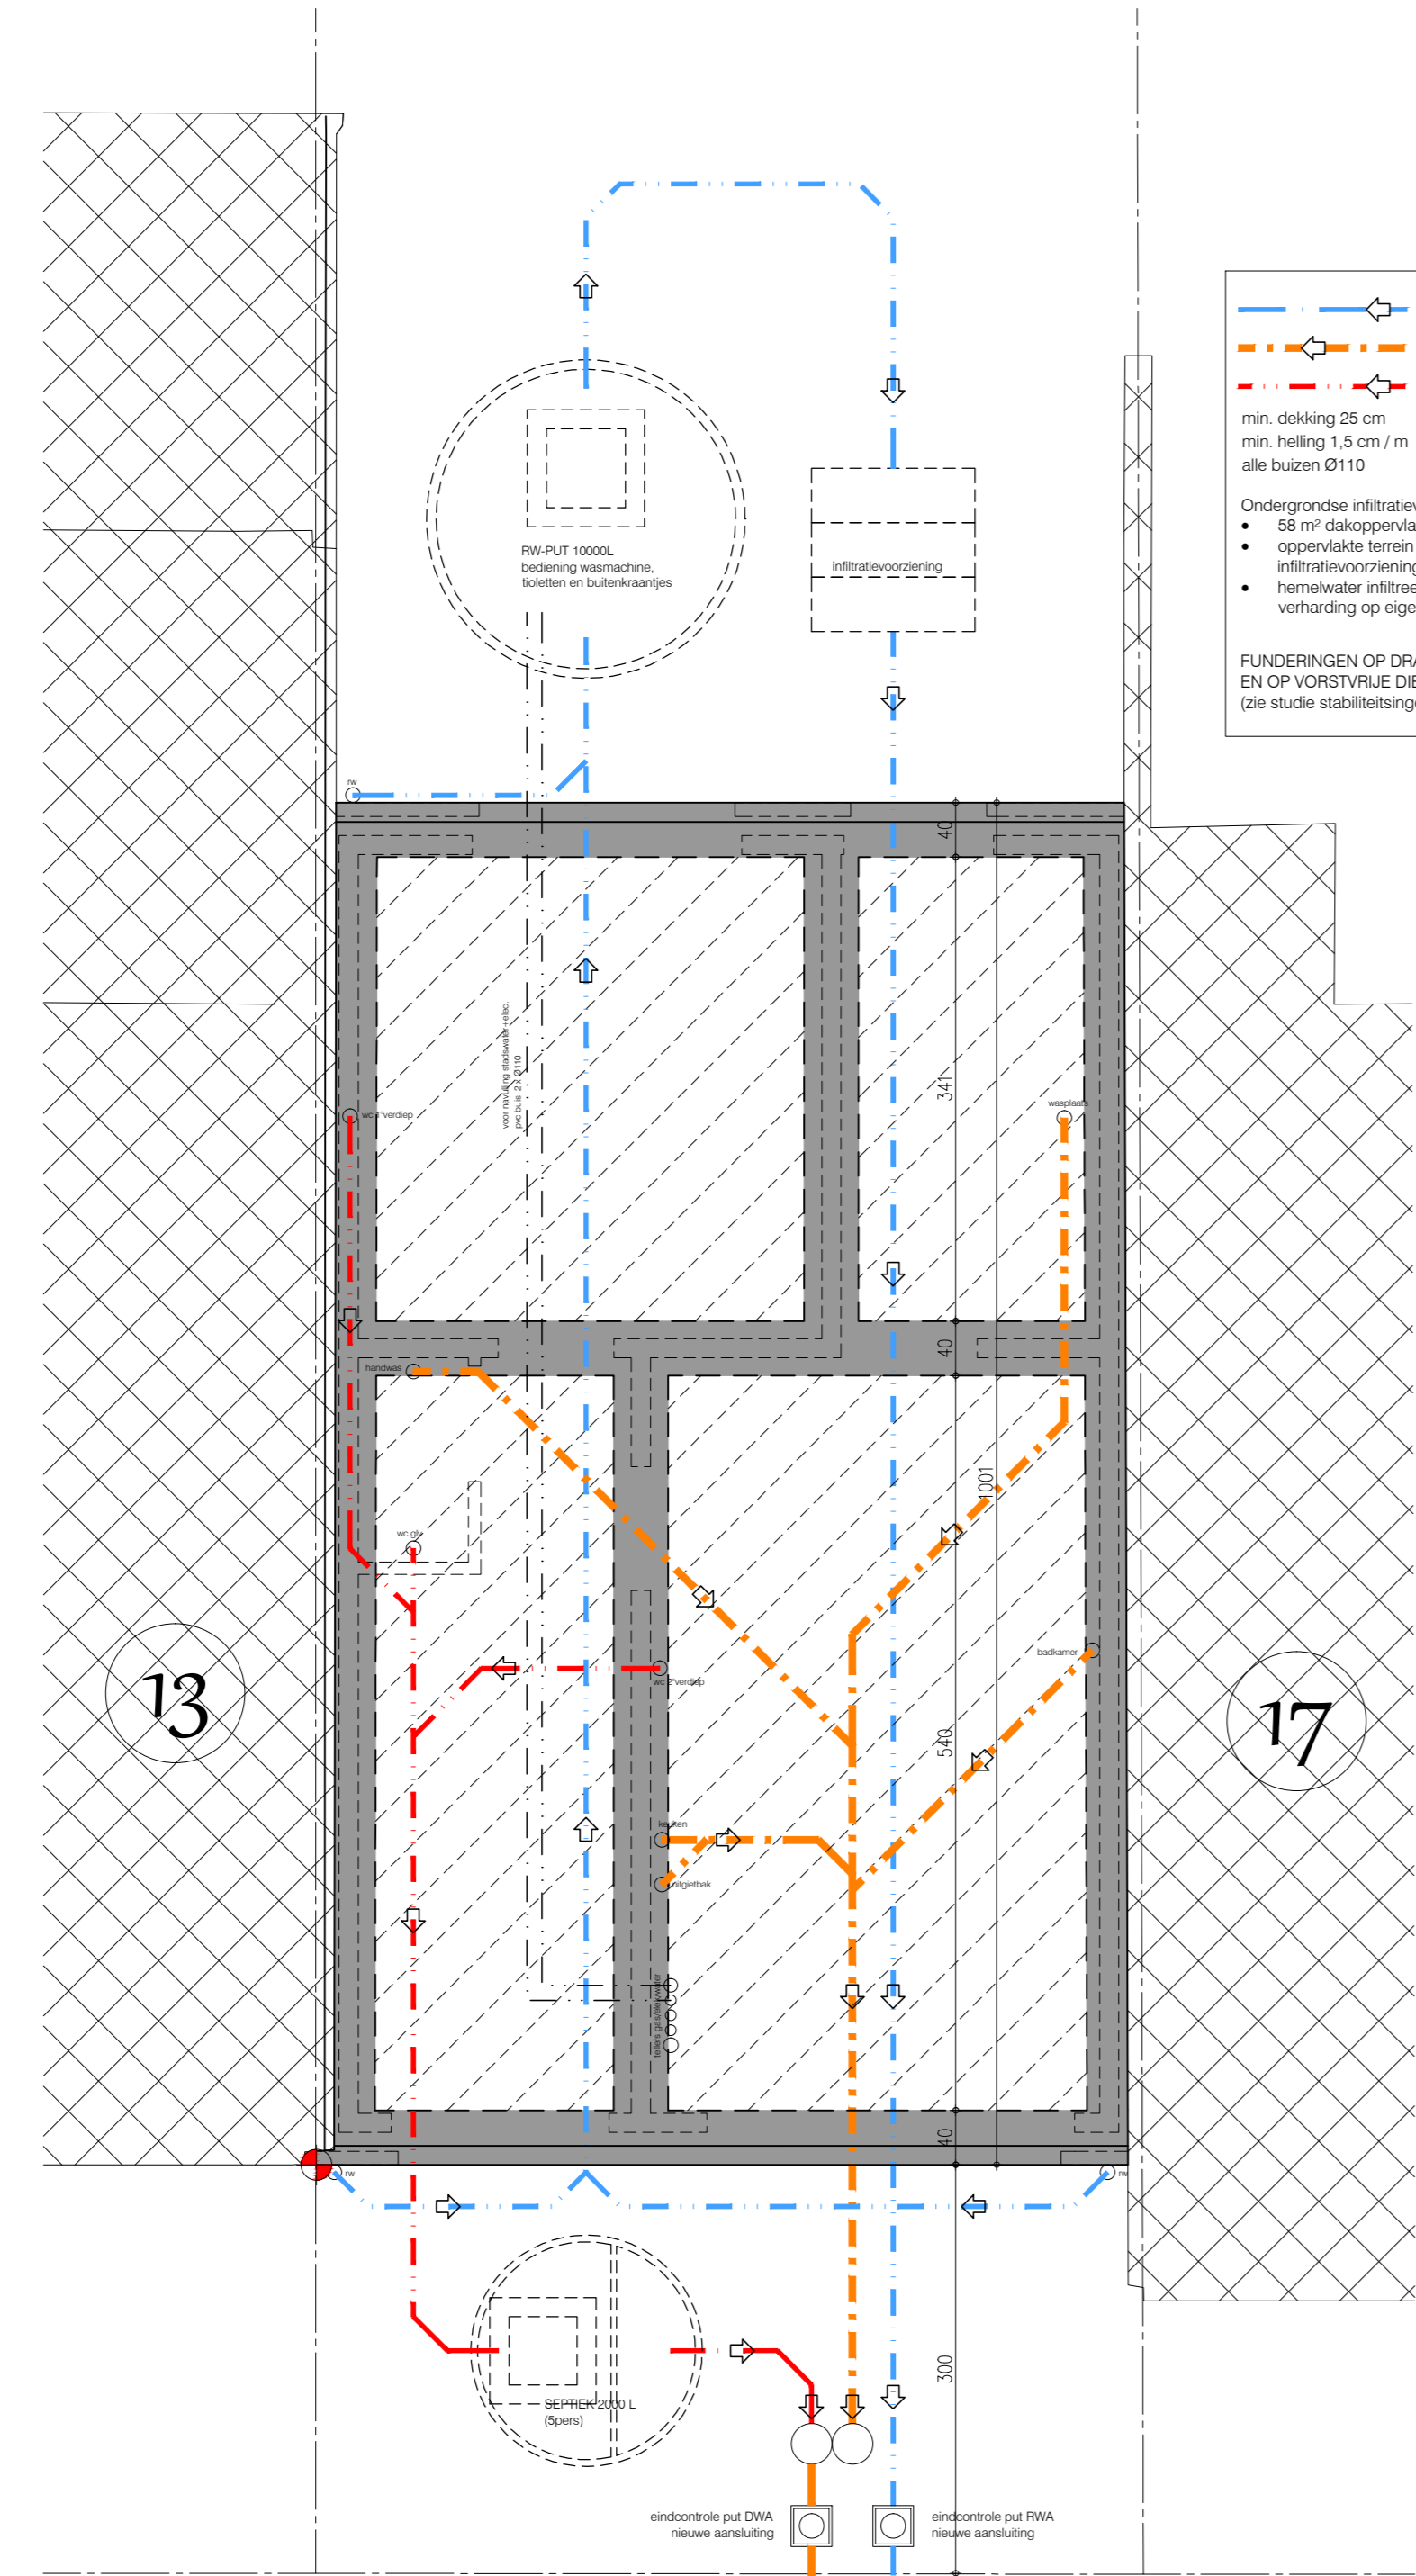

0 1 2 4 6 8 10 12
 schaallijn 1/50
 0 1 2 3