

1773

300

510

322

553

131

100

320

95

150

225

199

100

225

101

250

93

64

95

90

225

266

104

14

426

11

36

211

327

300

445

65

255

125

405

400

36

266

300

537

35

418

550

606

606

90

225

148

400

225

102

274

100

225

100



302

876

445

Doorsnede woning Tillegemstraat

Doorsnede garage B

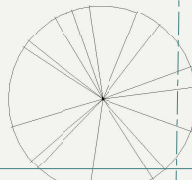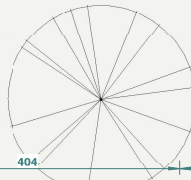

404

750

34

100

225

270

30


360

250

250

515

266

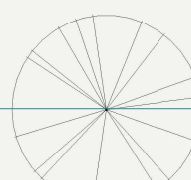

garage
19,19 m²

tunberging/fietsten
7,95 m²

inkom
5,35 m²

vc
3,21 m²

berging
4,69 m²


keukenruimte
48,83 m²

garage
23,00 m²







Section 2

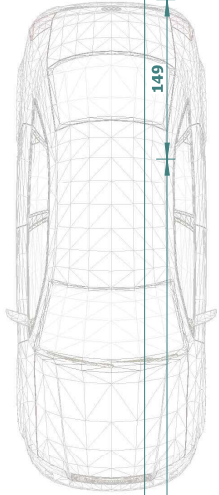

798


80
145

367

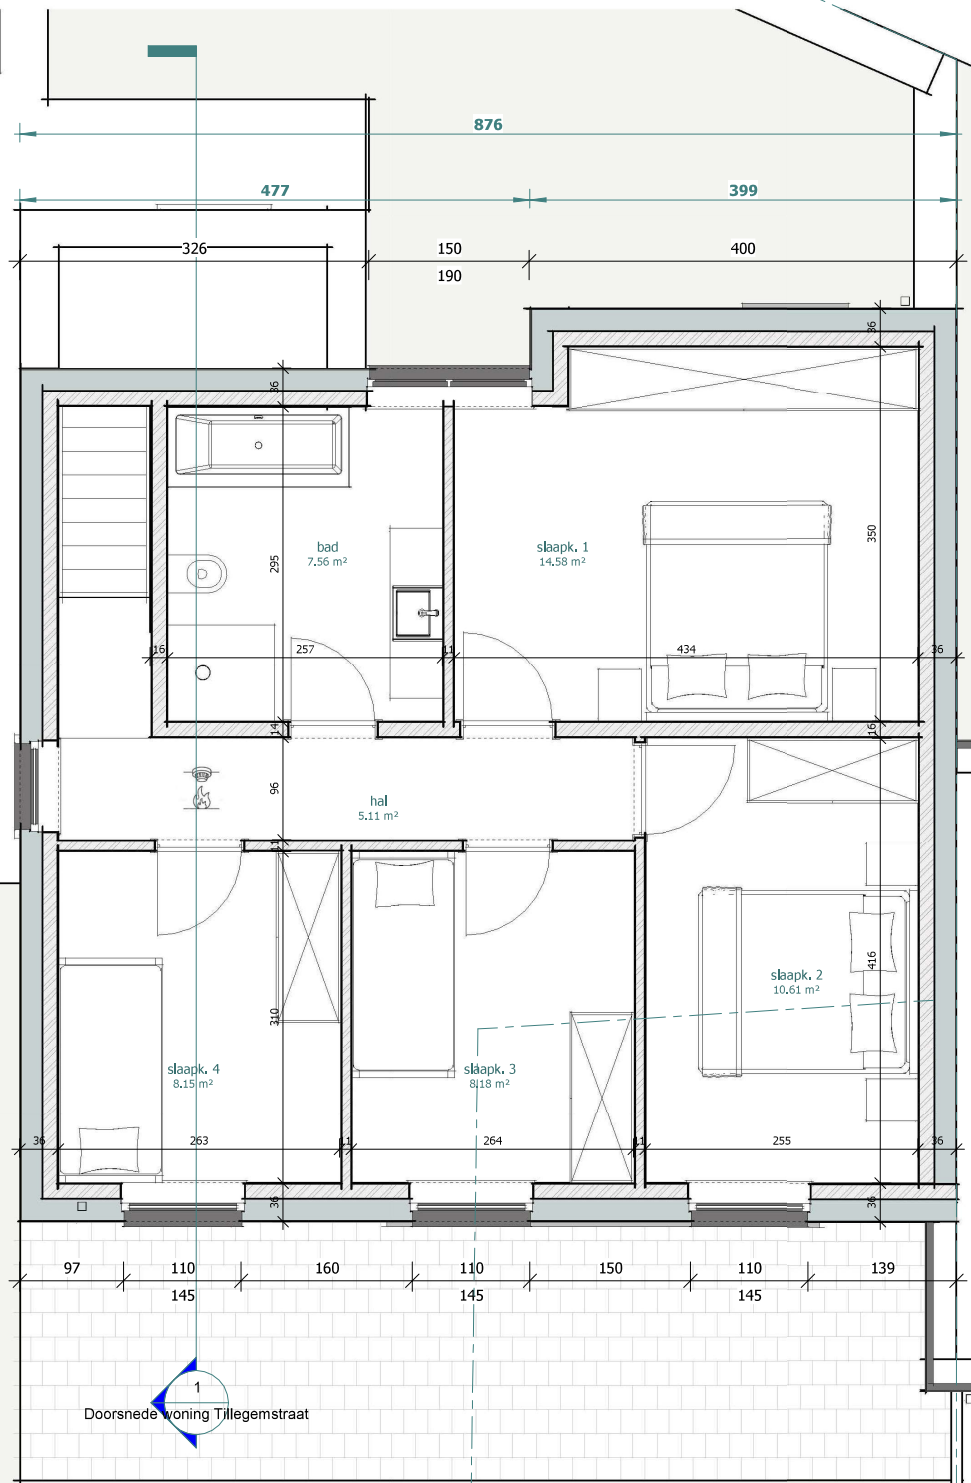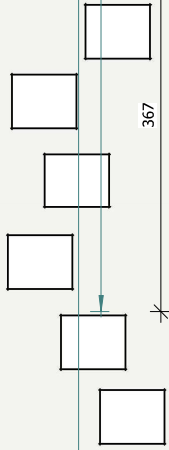

Doorsnede woning Tillegemstraat

854

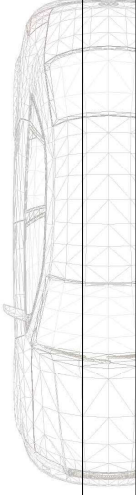

Verdieping 1 TG
2021 037
Bouwen van 2 woningen
Brugge, Rijselstraat-Tillegemstraat
Mapie Invest




www.neelsarchitecten.be

Verdieping 1 Tillegemstraat

1 : 50

Datum laatste bewaard : 7/07/2023 10:32:42 Door : MD Bestandsnaam : 2021 037 MD_NT

Opmerking:
 funderingen tot op vaste en vorstvrije diepte cfr. studie stabiliteit
 alle balken en draagstructuren ter info, uitvoering cfr. studie stabiliteit
 alle daken van isolatie cfr. studie EPB

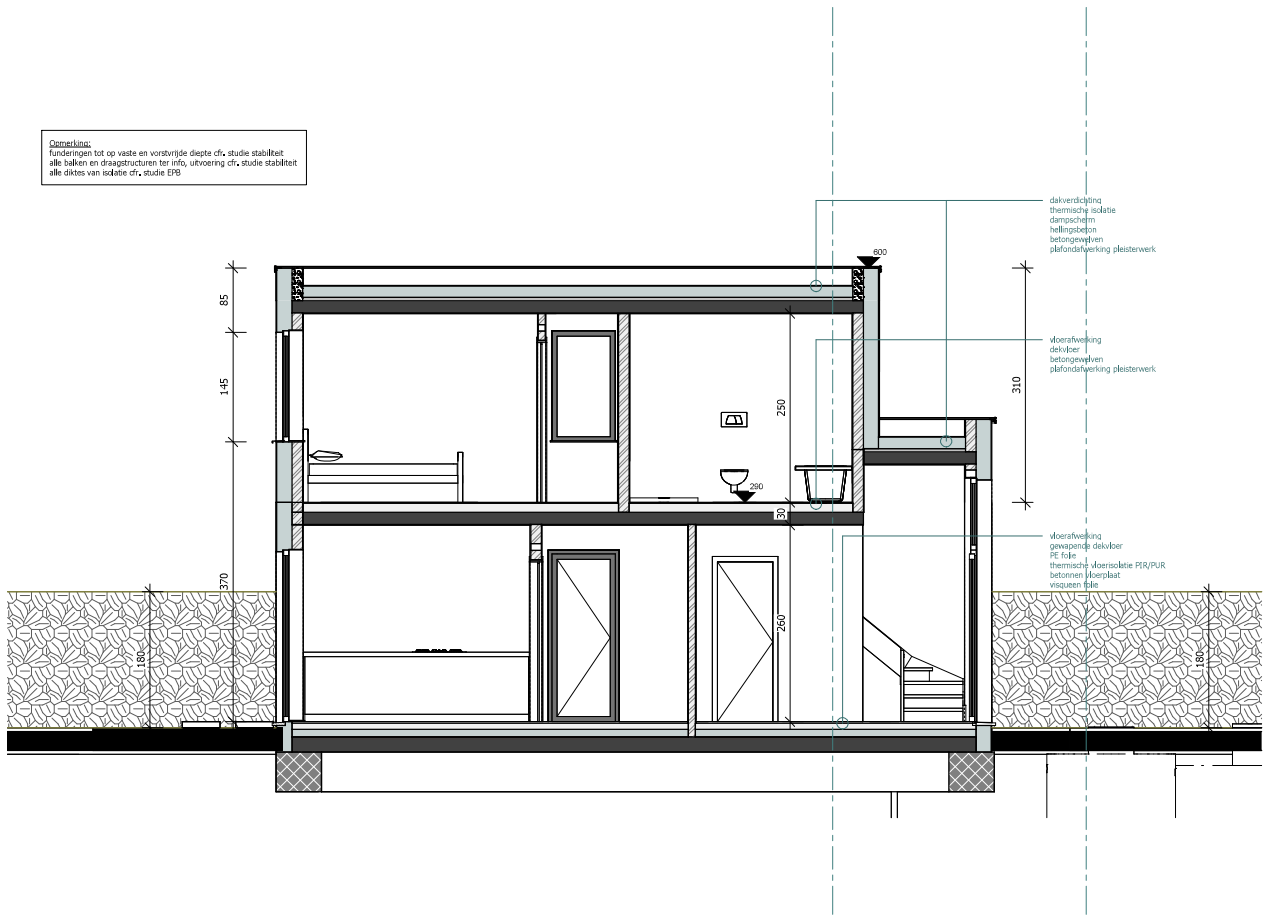

dakverdeling
 thermische isolatie
 dampscherm
 hellingsbeton
 betongevellen
 plafondafwerking pleisterwerk

 vloerafwerking
 dekplaat
 betongevellen
 plafondafwerking pleisterwerk

 vloerafwerking
 gewapende dekplaat
 PE folie
 thermische vloerisolatie PIR/PUR
 betonnen vloerbekist
 visueel afgewerkt

0 1 2 5

Doorsnede TG
 2021.037
 Bouwen van 2 woningen
 Brugge, Rissestraat-Tillegemstraat
 Mable Zivest




Doorsnede woning Tillegemstraat

1 : 50

www.neelsarchitecten.be

- (1) Gevelsteen grijs genuanceerd - VDM Septem 7030
- (2) Gevelafwerking/schrijnwerk houten latten
- (3) Gevelafwerking sierpleister - wit
- (4) Schrijnwerk PVC antraciet
- (5) Regenwaterafvoeren zink
- (6) Dorpels op D-peel arduin - alle andere ALU antraciet
- (7) Dakrandprofiel ALU - antraciet
- (8) Dakrandprofiel ALU - wit

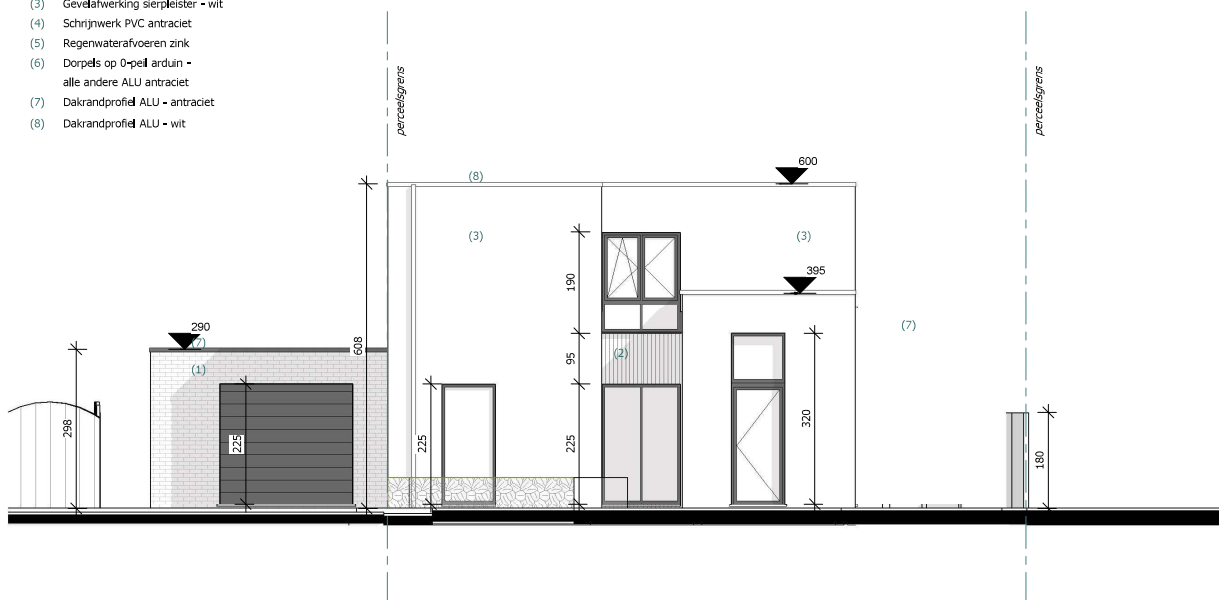


Voorgevel TG
2021_037
Bouwen van 2 woningen
Brugge, Rijselstraat-Tillegemstraat
Mapie Invest



Voorgevel Tillegemstraat + garage B

1 : 100

www.neelsarchitecten.be

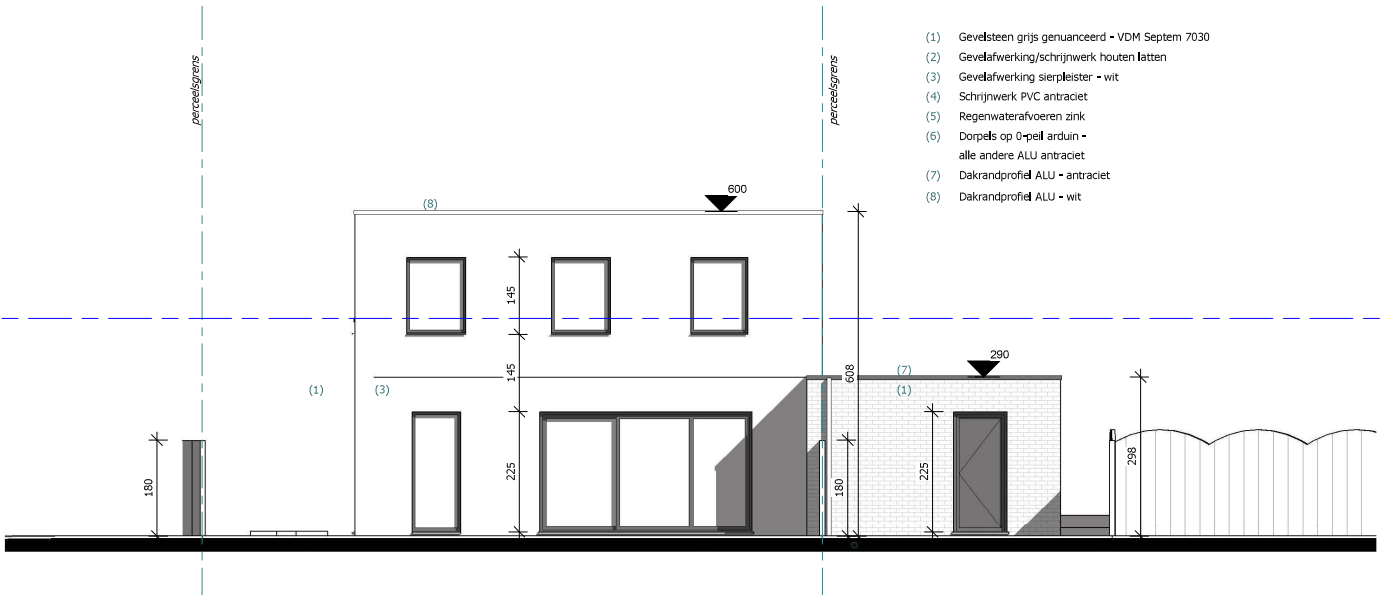


- (1) Gevelsteen grijs genuanceerd - VDM Septem 7030
- (2) Gevelafwerking/schrijnwerk houten latten
- (3) Gevelafwerking sierpleister - wit
- (4) Schrijnwerk PVC antraciet
- (5) Regenwaterafvoeren zink
- (6) Dorpels op O-peil arduin - alle andere ALU antraciet
- (7) Dakrandprofiel ALU - antraciet
- (8) Dakrandprofiel ALU - wit

0 1 2 3
 Achtergevel Tillegemstraat
 2021_037
 Bouwen van 2 woningen
 Brugge, Rijselstraat-Tillegemstraat
 Mapie Invest
www.neelsarchitecten.be



Achtergevel Tillegemstraat + garage B

1 : 100

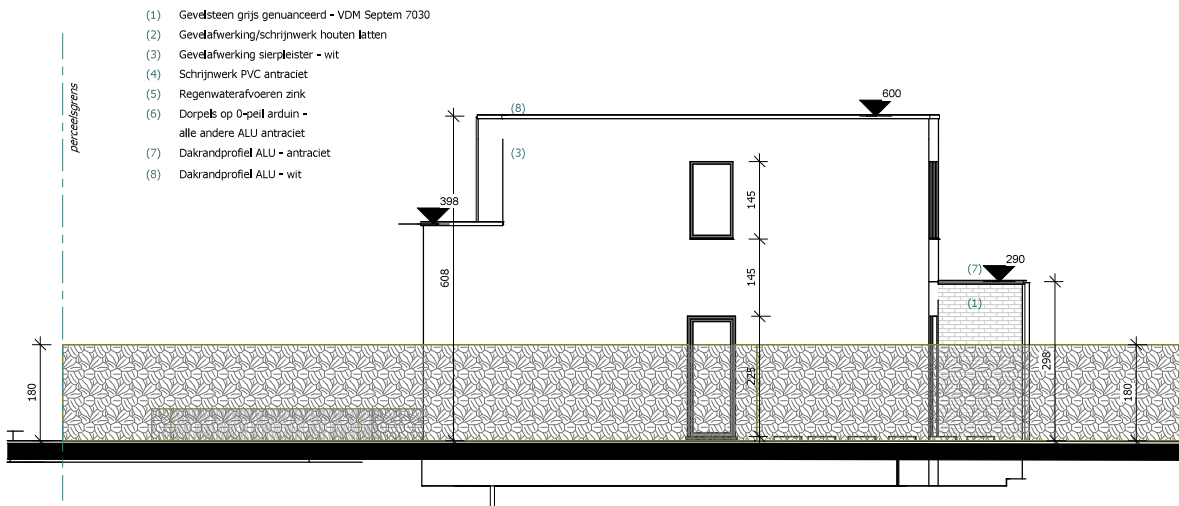

Rechter zijgevel Tillegemstraat

1 : 100




Rechter zijgevel Tillegemstraat
 2021_037
 Bouwen van 2 woningen
 Brugge, Rijselstraat-Tillegemstraat
 Mapie Invest

www.neelsarchitecten.be



- (1) Gevelsteen grijs genuanceerd - VDM Septem 7030
- (2) Gevelafwerking/schrijnwerk houten latten
- (3) Gevelafwerking sierpleister - wit
- (4) Schrijnwerk PVC antraciet
- (5) Regenwaterafvoeren zink
- (6) Dorpels op C-peil arduin - alle andere ALU antraciet
- (7) Dakrandprofiel ALU - antraciet
- (8) Dakrandprofiel ALU - wit

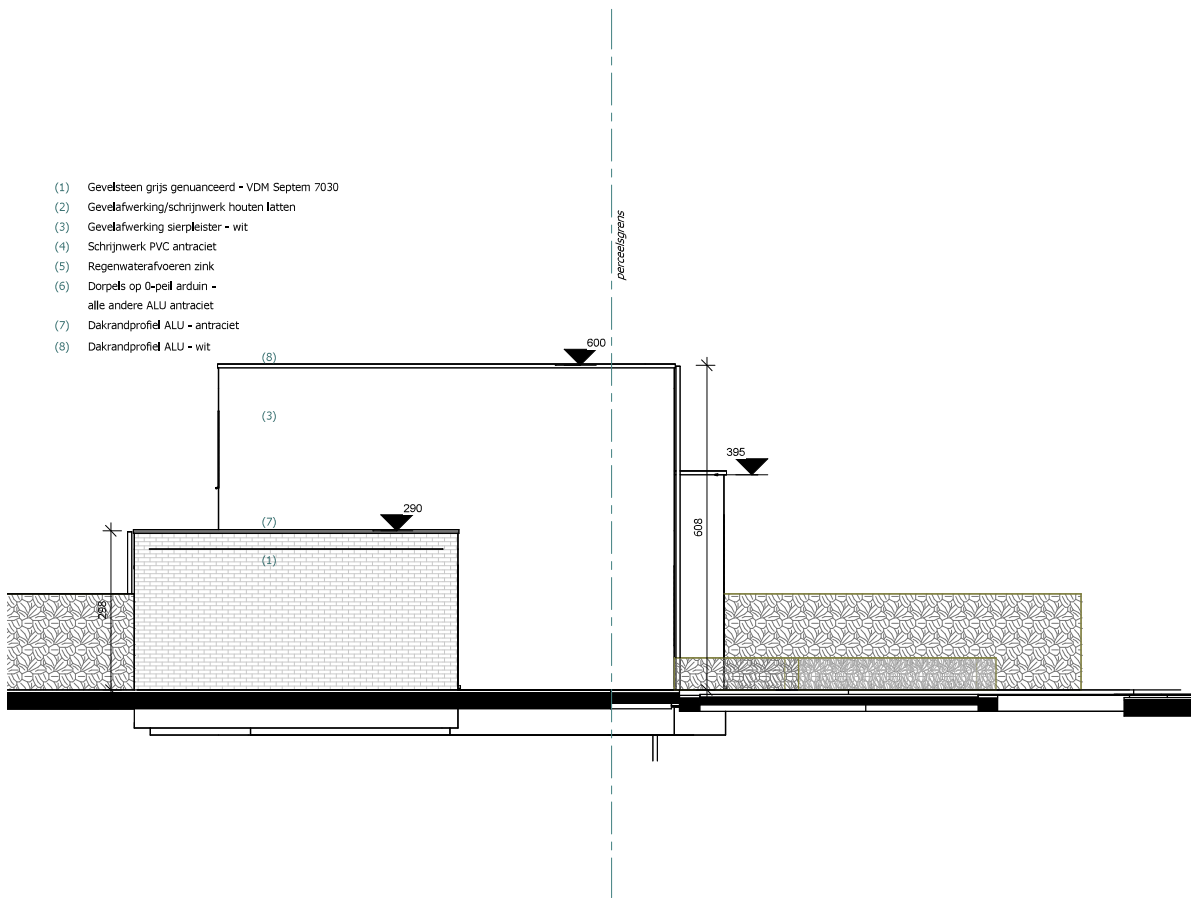


 Linker zijgevel Tillegemstraat + garage B
 2021_037
 Bouwen van 2 woningen
 Brugge, Rijselstraat-Tillegemstraat
 Mapie Invest
www.neelsarchitecten.be



Linker zijgevel Tillegemstraat + garage B

1 : 100