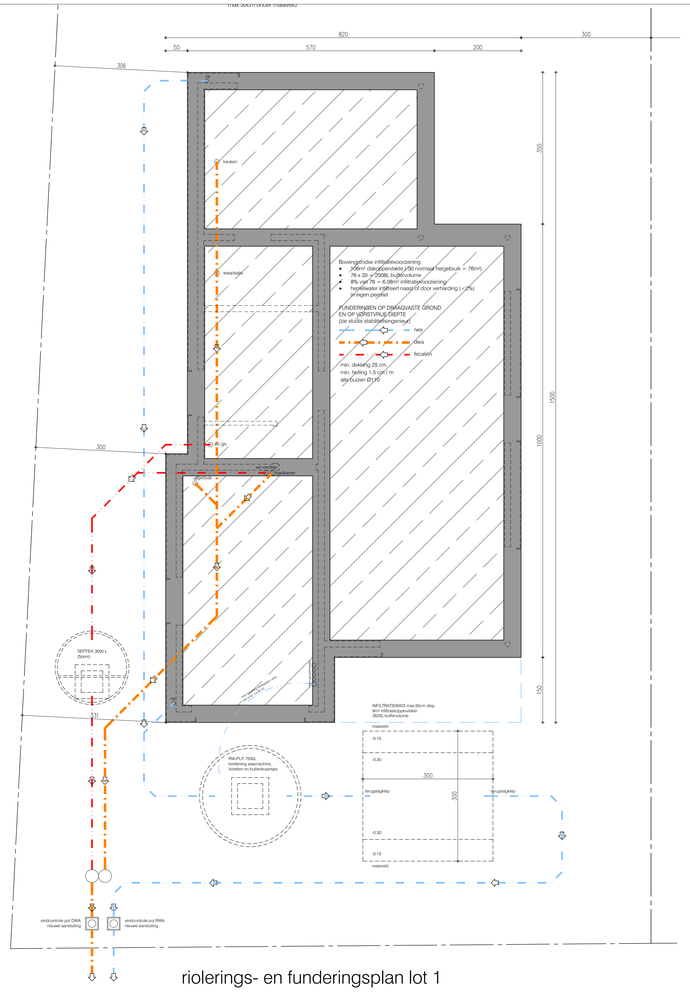

riolerings- en funderingsplan lot 1
105.15 m² bruto opp.

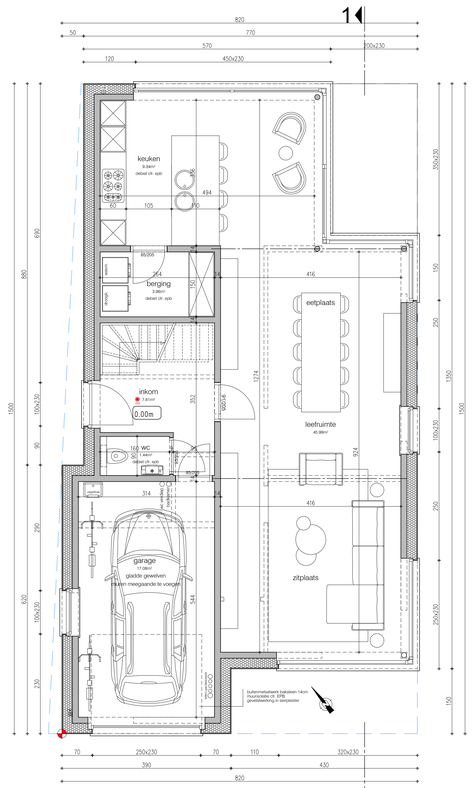

gelijkvloers lot 1
105.15 m² bruto opp.
88.09 m² netto opp.

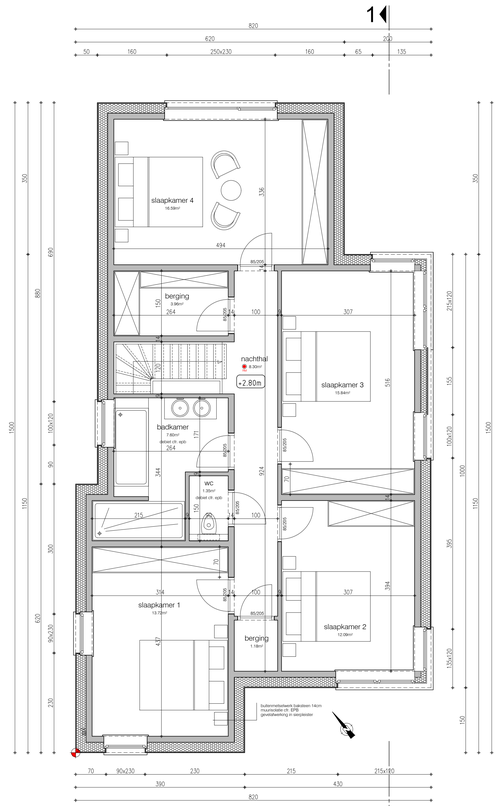

verdiepingsplan lot 1
105.15 m² bruto opp.
88.90 m² netto opp.

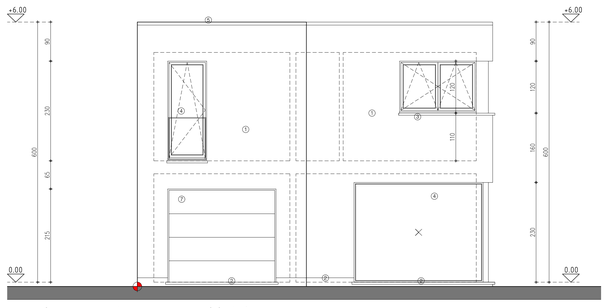

gevel zuidwest - voorgevel lot 1

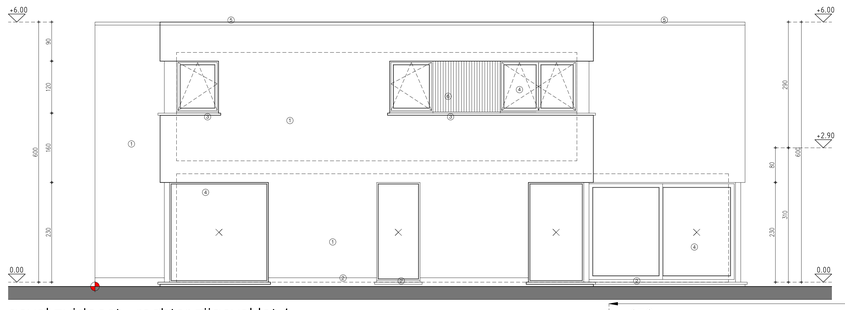

gevel zuidoost - rechter zijgevel lot 1

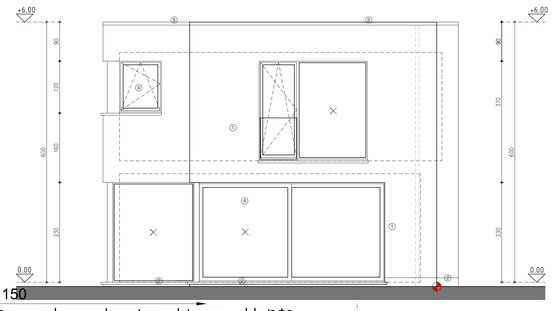

gevel noordoost - achtergevel lot 1

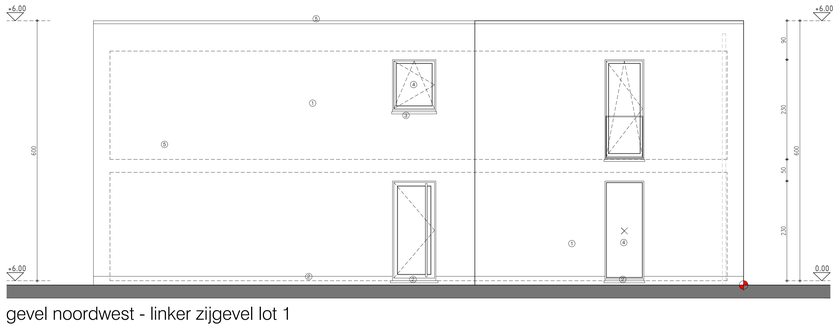

gevel noordwest - linker zijgevel lot 1

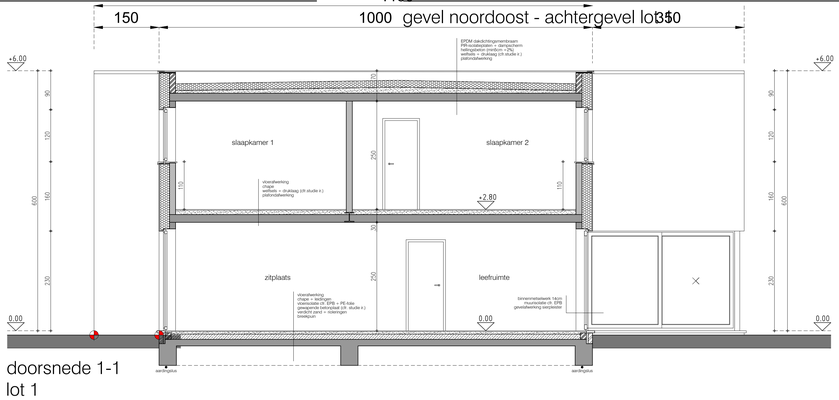

doorsnede 1-1
lot 1

LOT 1

Bouwen van 2 eengezinswoningen

Adres: Weidestraat 91 8310 Brugge / BRUGGE 22 AFD/DEEL ASSEBROEK 1/ - sectie C / deel van nr 0186X2
Aanvrager: LAFAUT REAL ESTATE - Treurwilgenweg 6 8200 Brugge - 0476 23 75 86 - info@transparantvastgoed.be
Architect: ARCHITECTENBUREAU KARL CATTEAU bvba - Speldenstraat 19 - 9000 Gent - karl.catteau@telenet.be

08/01/2024
schaal 1/50
A0