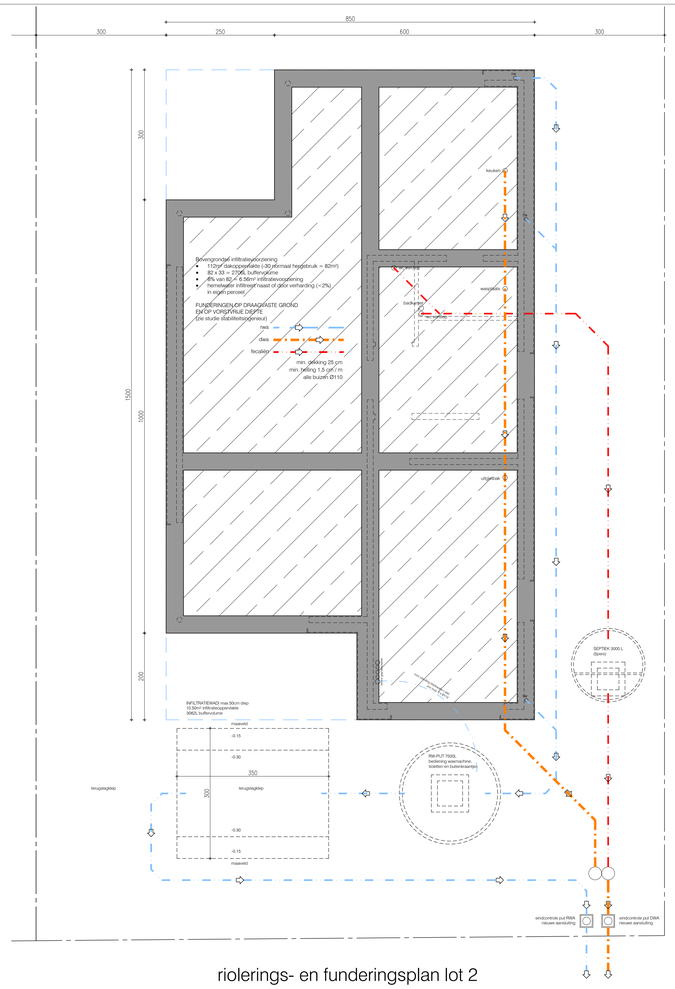

riolerings- en funderingsplan lot 2
111.20 m² bruto opp.

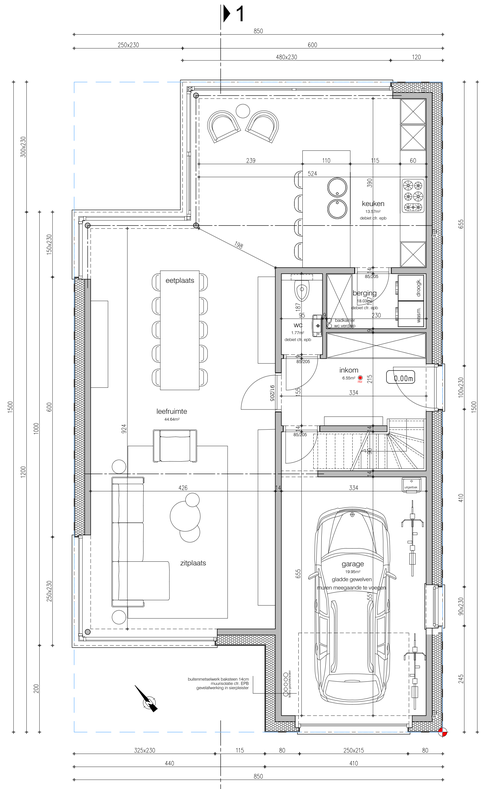

gelijkvloers lot 2
111.20 m² bruto opp.
93.91 m² netto opp.

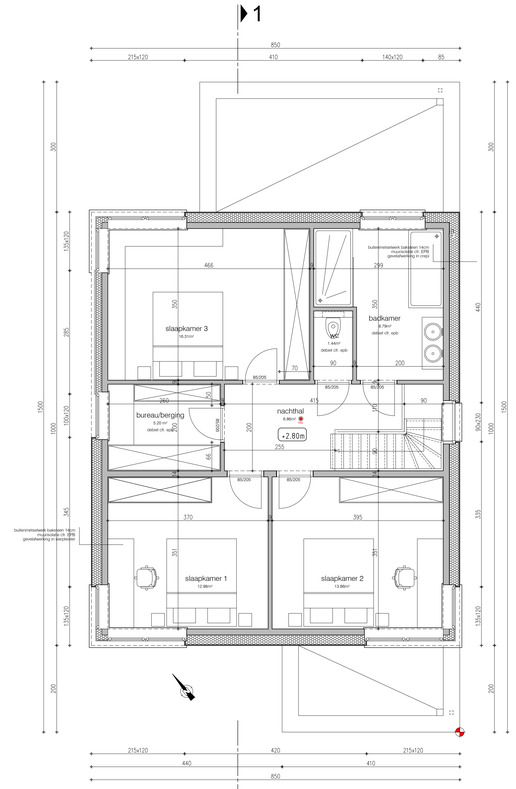

verdiepingsplan lot 2
85.00 m² bruto opp.
71.51 m² netto opp.

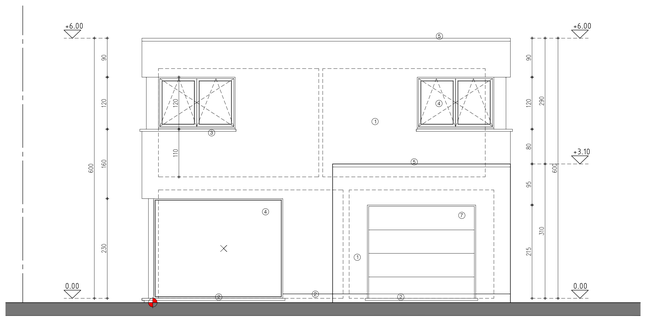

gevel zuidwest - voorgevel lot 2

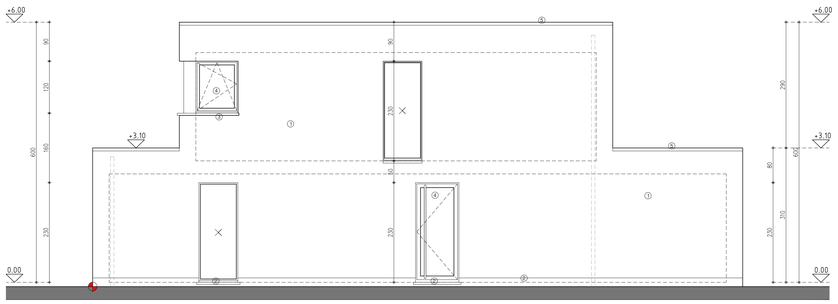

gevel zuidoost - rechter zijgevel lot 2

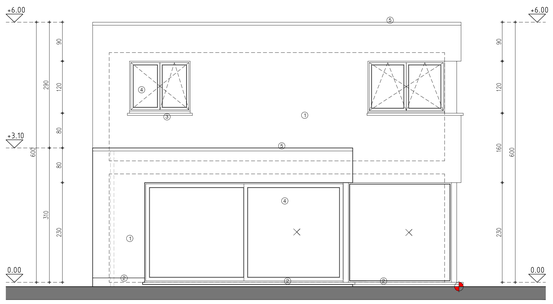

gevel noordoost - achtergevel lot 2

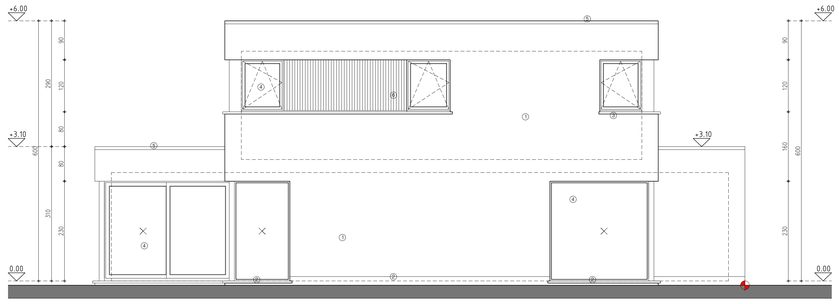

gevel noordwest - linker zijgevel lot 2

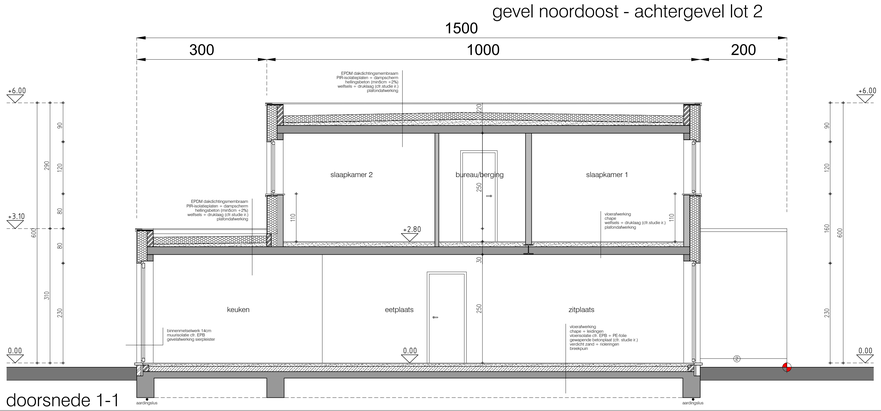

doorsnede 1-1
lot 2

LOT 2

Bouwen van 2 eengezinswoningen

Adres: Weidestraat 91 8310 Brugge / BRUGGE 22 AFD/DEEL ASSEBROEK 1/ - sectie C / deel van nr 0186X2

Aanvrager: LAFAUT REAL ESTATE - Treurwilgenweg 6 8200 Brugge - 0476 23 75 86 - info@transparantvastgoed.be

Architect: ARCHITECTENBUREAU KARL CATTEAU bvba - Speldenstraat 19 - 9000 Gent - karl.catteau@telenet.be

0 1 2 3

08/01/2024
schaal 1/50
A0