

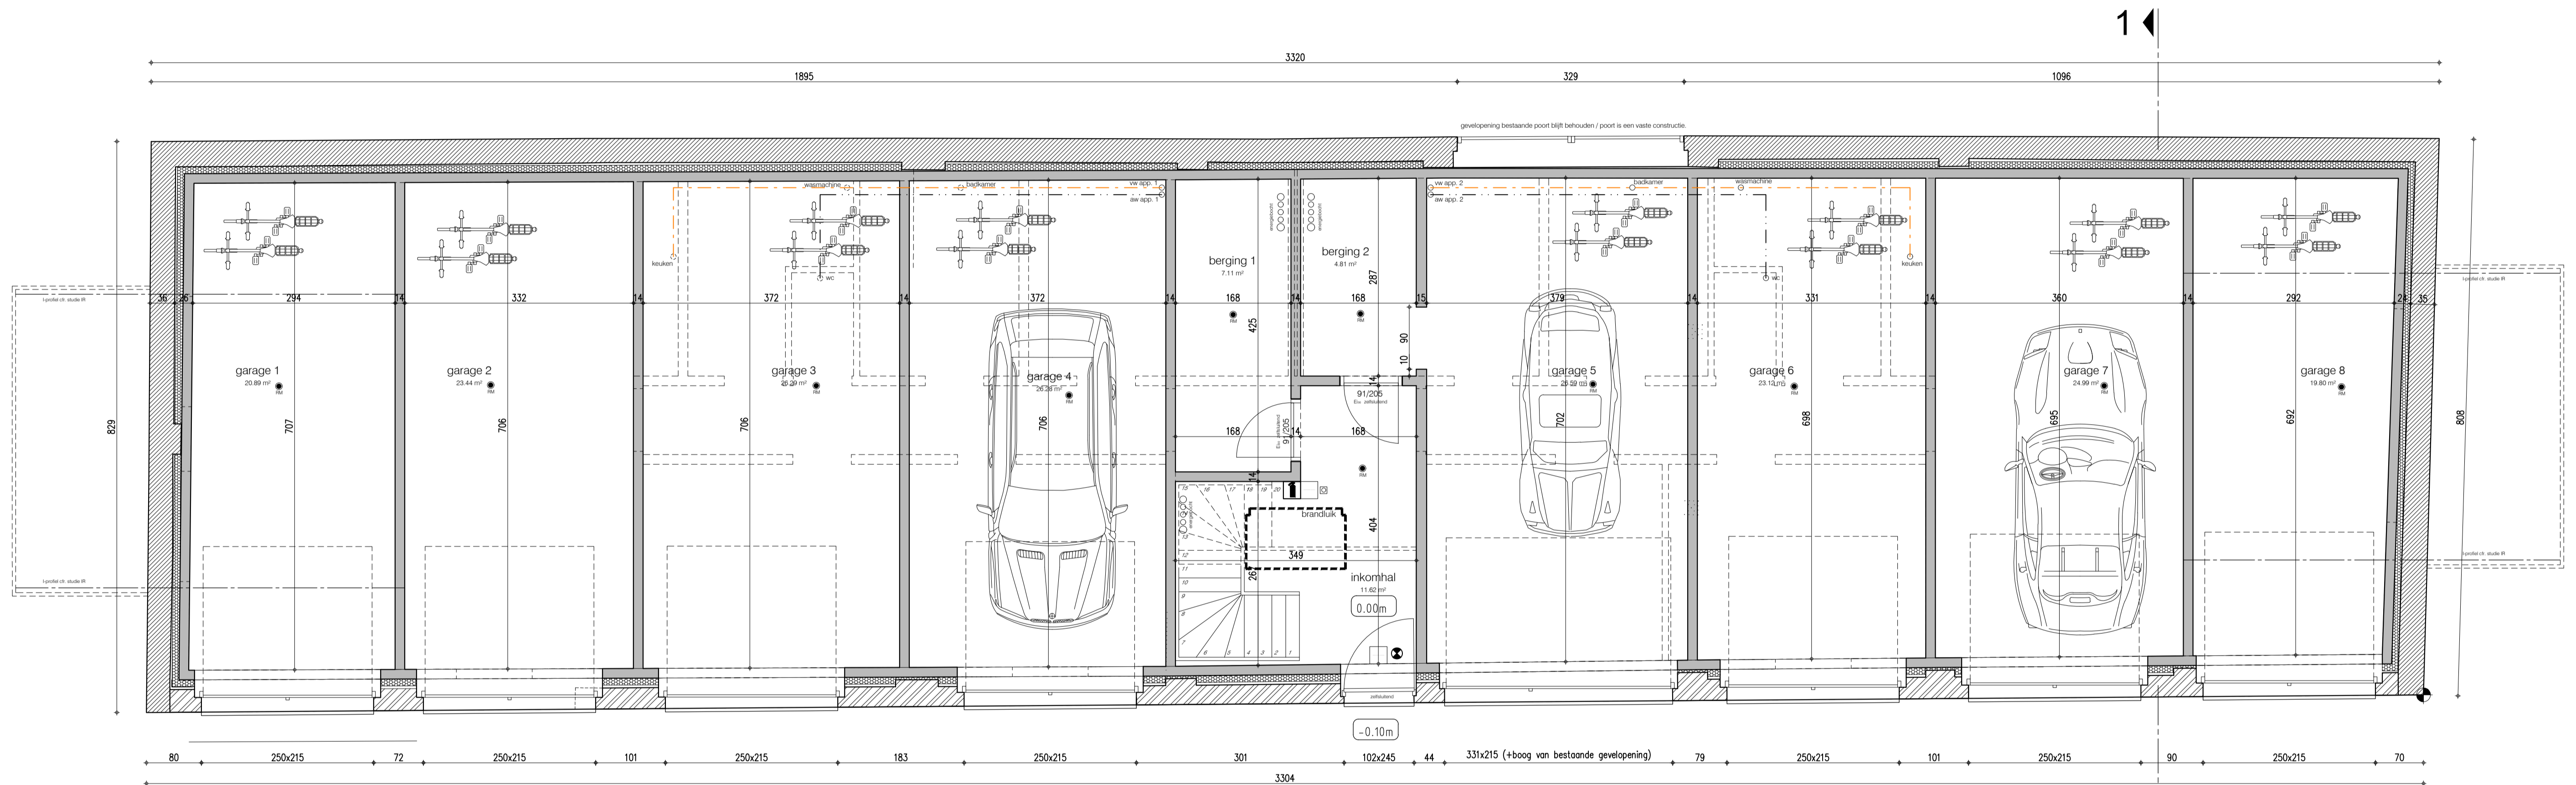


# LOT 0E De Lange Schuur

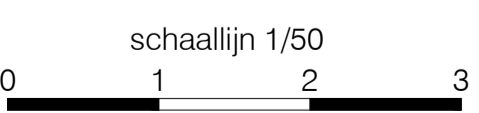

gelijkvloers  
nieuwe toestand

1-1

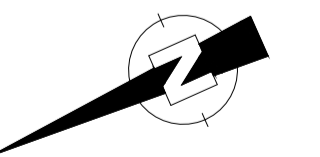

omvormen schuur tot 2 appartementen en 8 garages

Adres: Bruggelaan 90 8480 Ichtegem / 2<sup>e</sup> AFD, sectie A, nr 0447K  
 Aanvrager: WONINGBOUW BLOMME BV Roeselaarseweg 12 8820 TORHOUT - info@pieterblomme.be - T 050 23 02 50  
 Architect: ARCHITECTENBUREAU KARL CATTEAU bvba | Speldenstraat 19 | 9000 Gent | karl.catteau@telenet.be

02/09/2021  
 schaal 1/50  
 A1