




riolerings- en funderingsplan lot 34

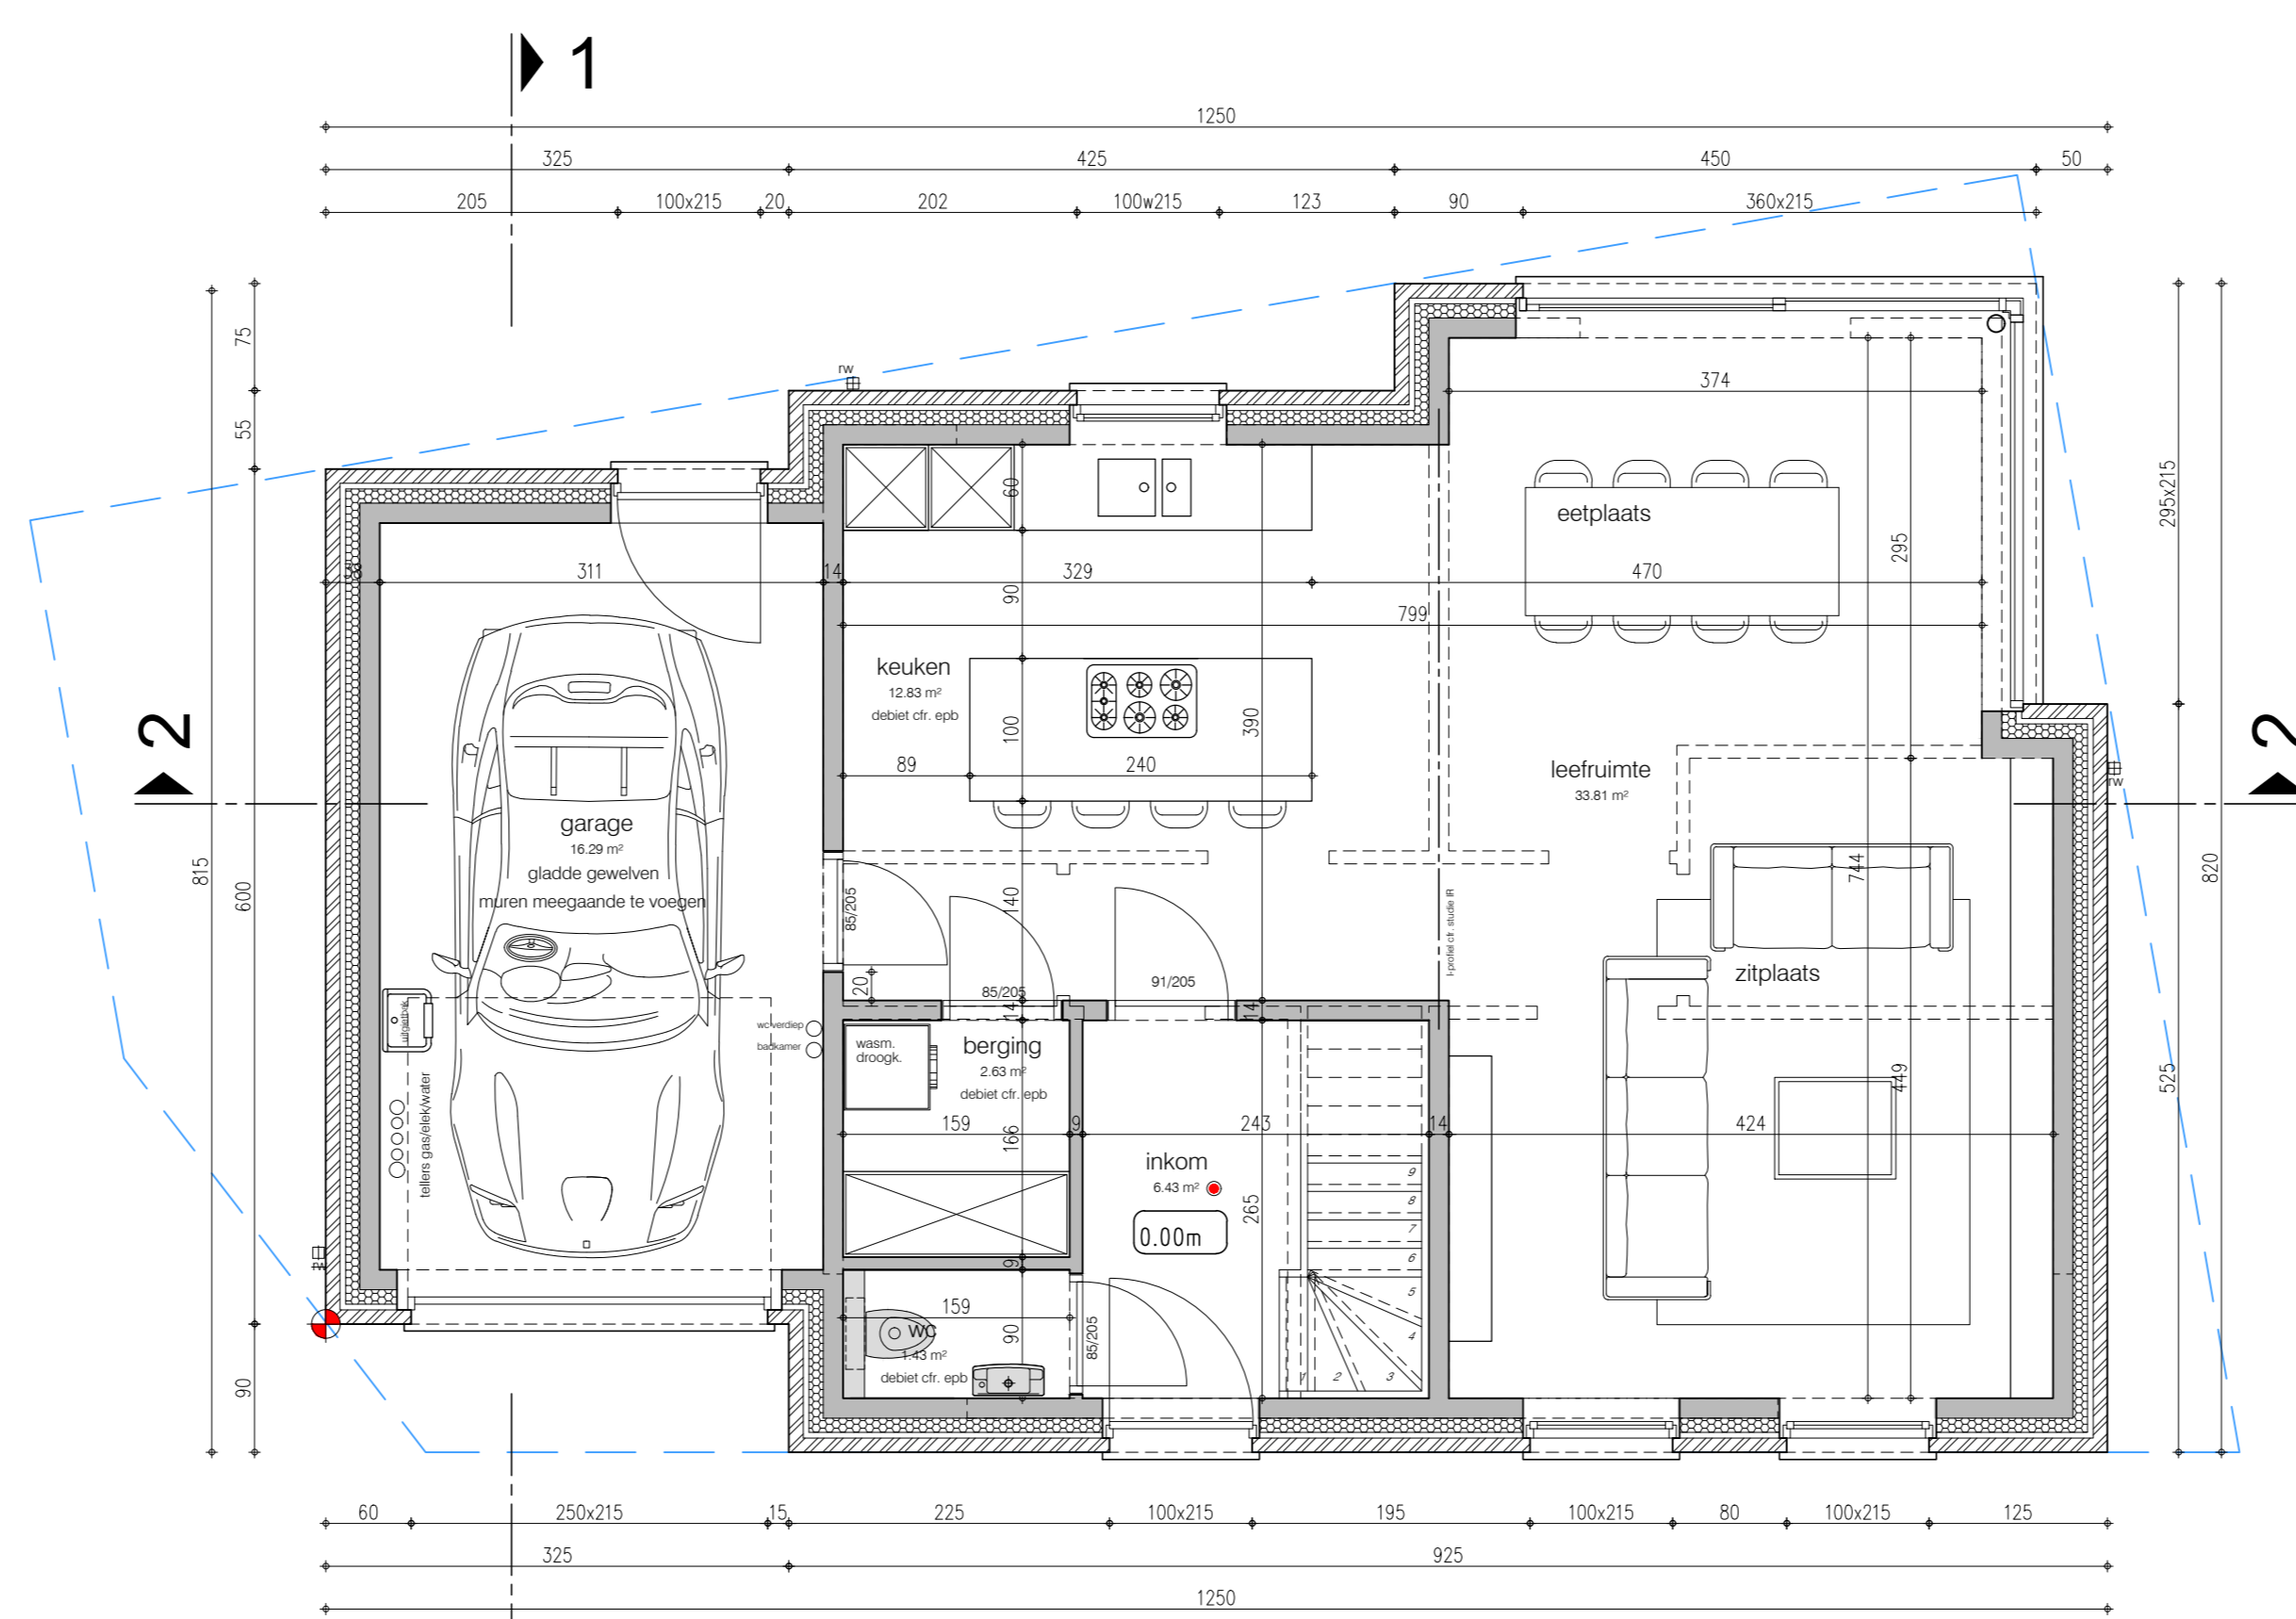

gelijkvloers lot 34
bruto opp. 90.68 m²

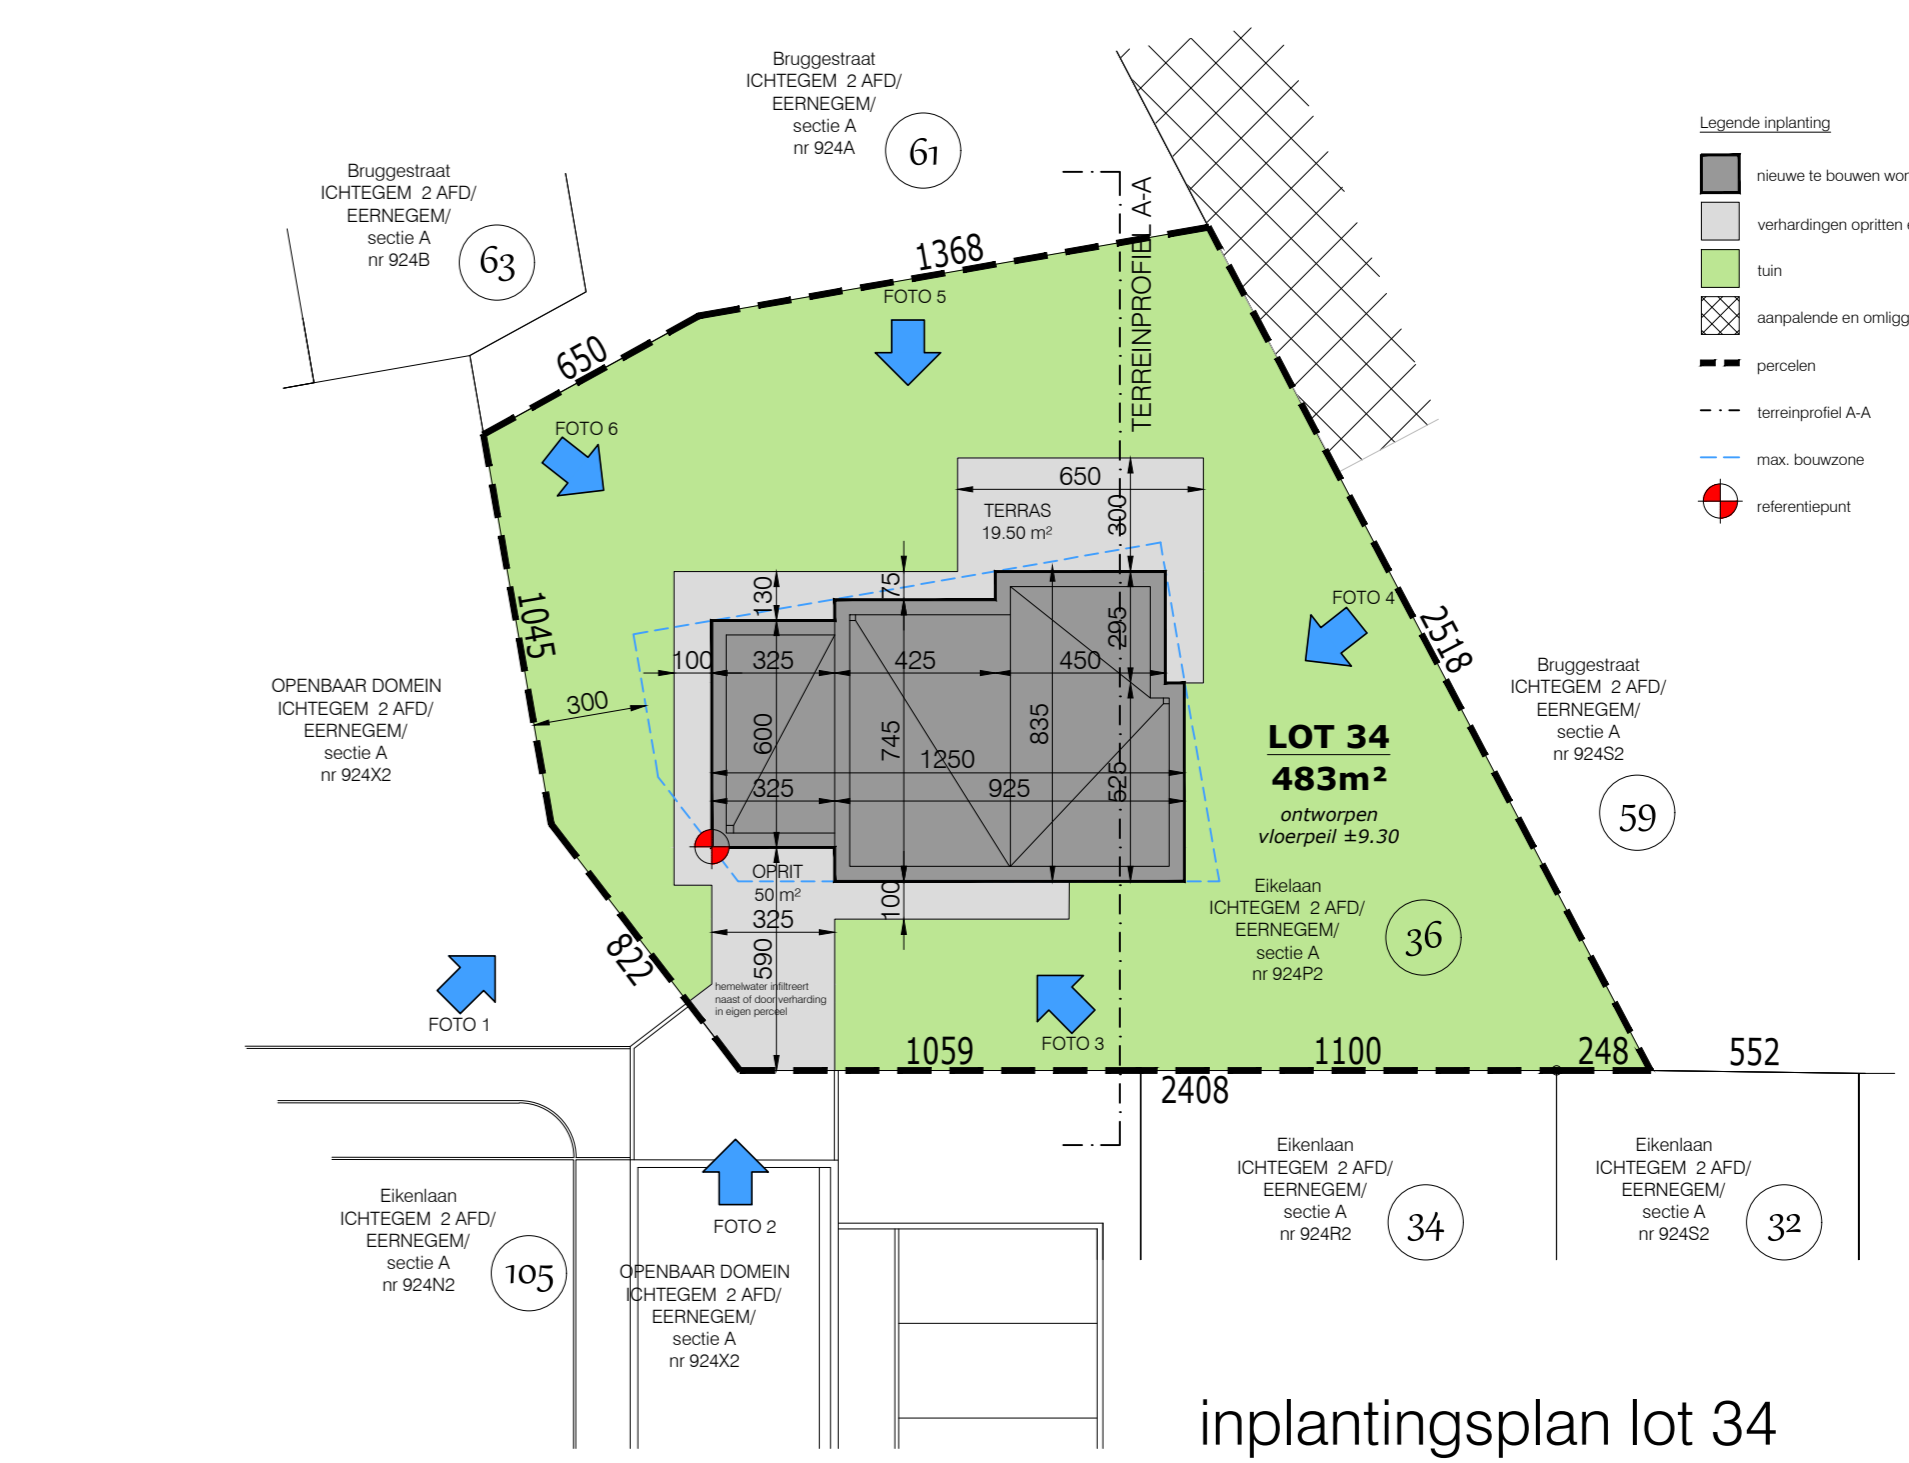


inplantingsplan lot 34

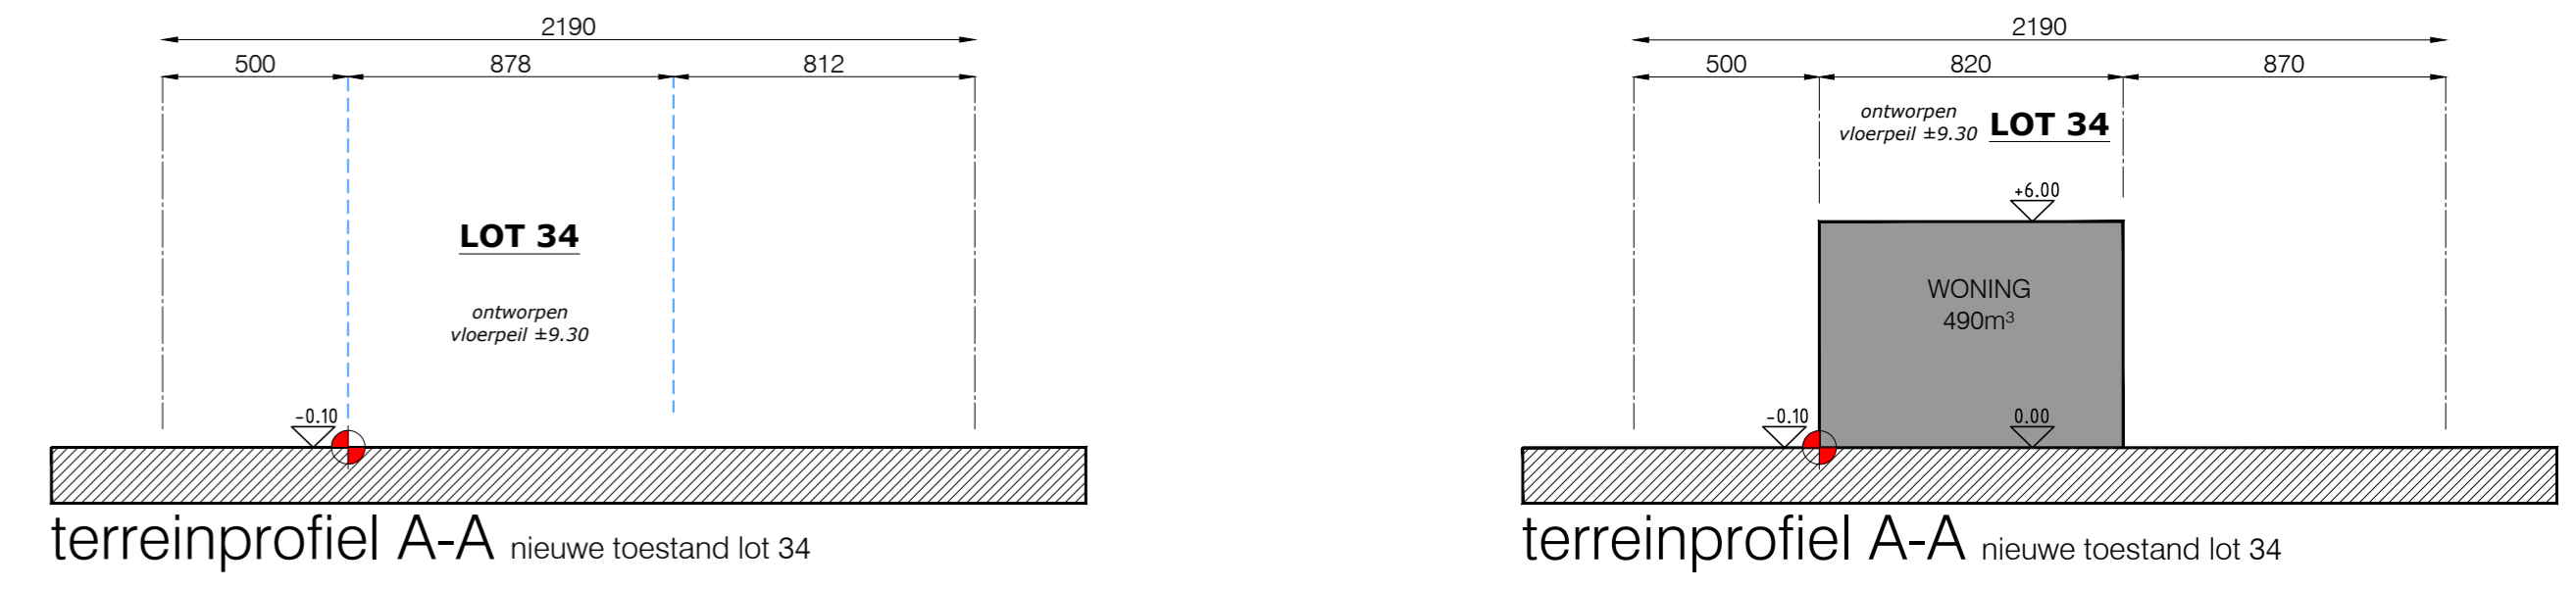


terreinprofiel A-A nieuwe toestand lot 34


terreinprofiel A-A nieuwe toestand lot 34

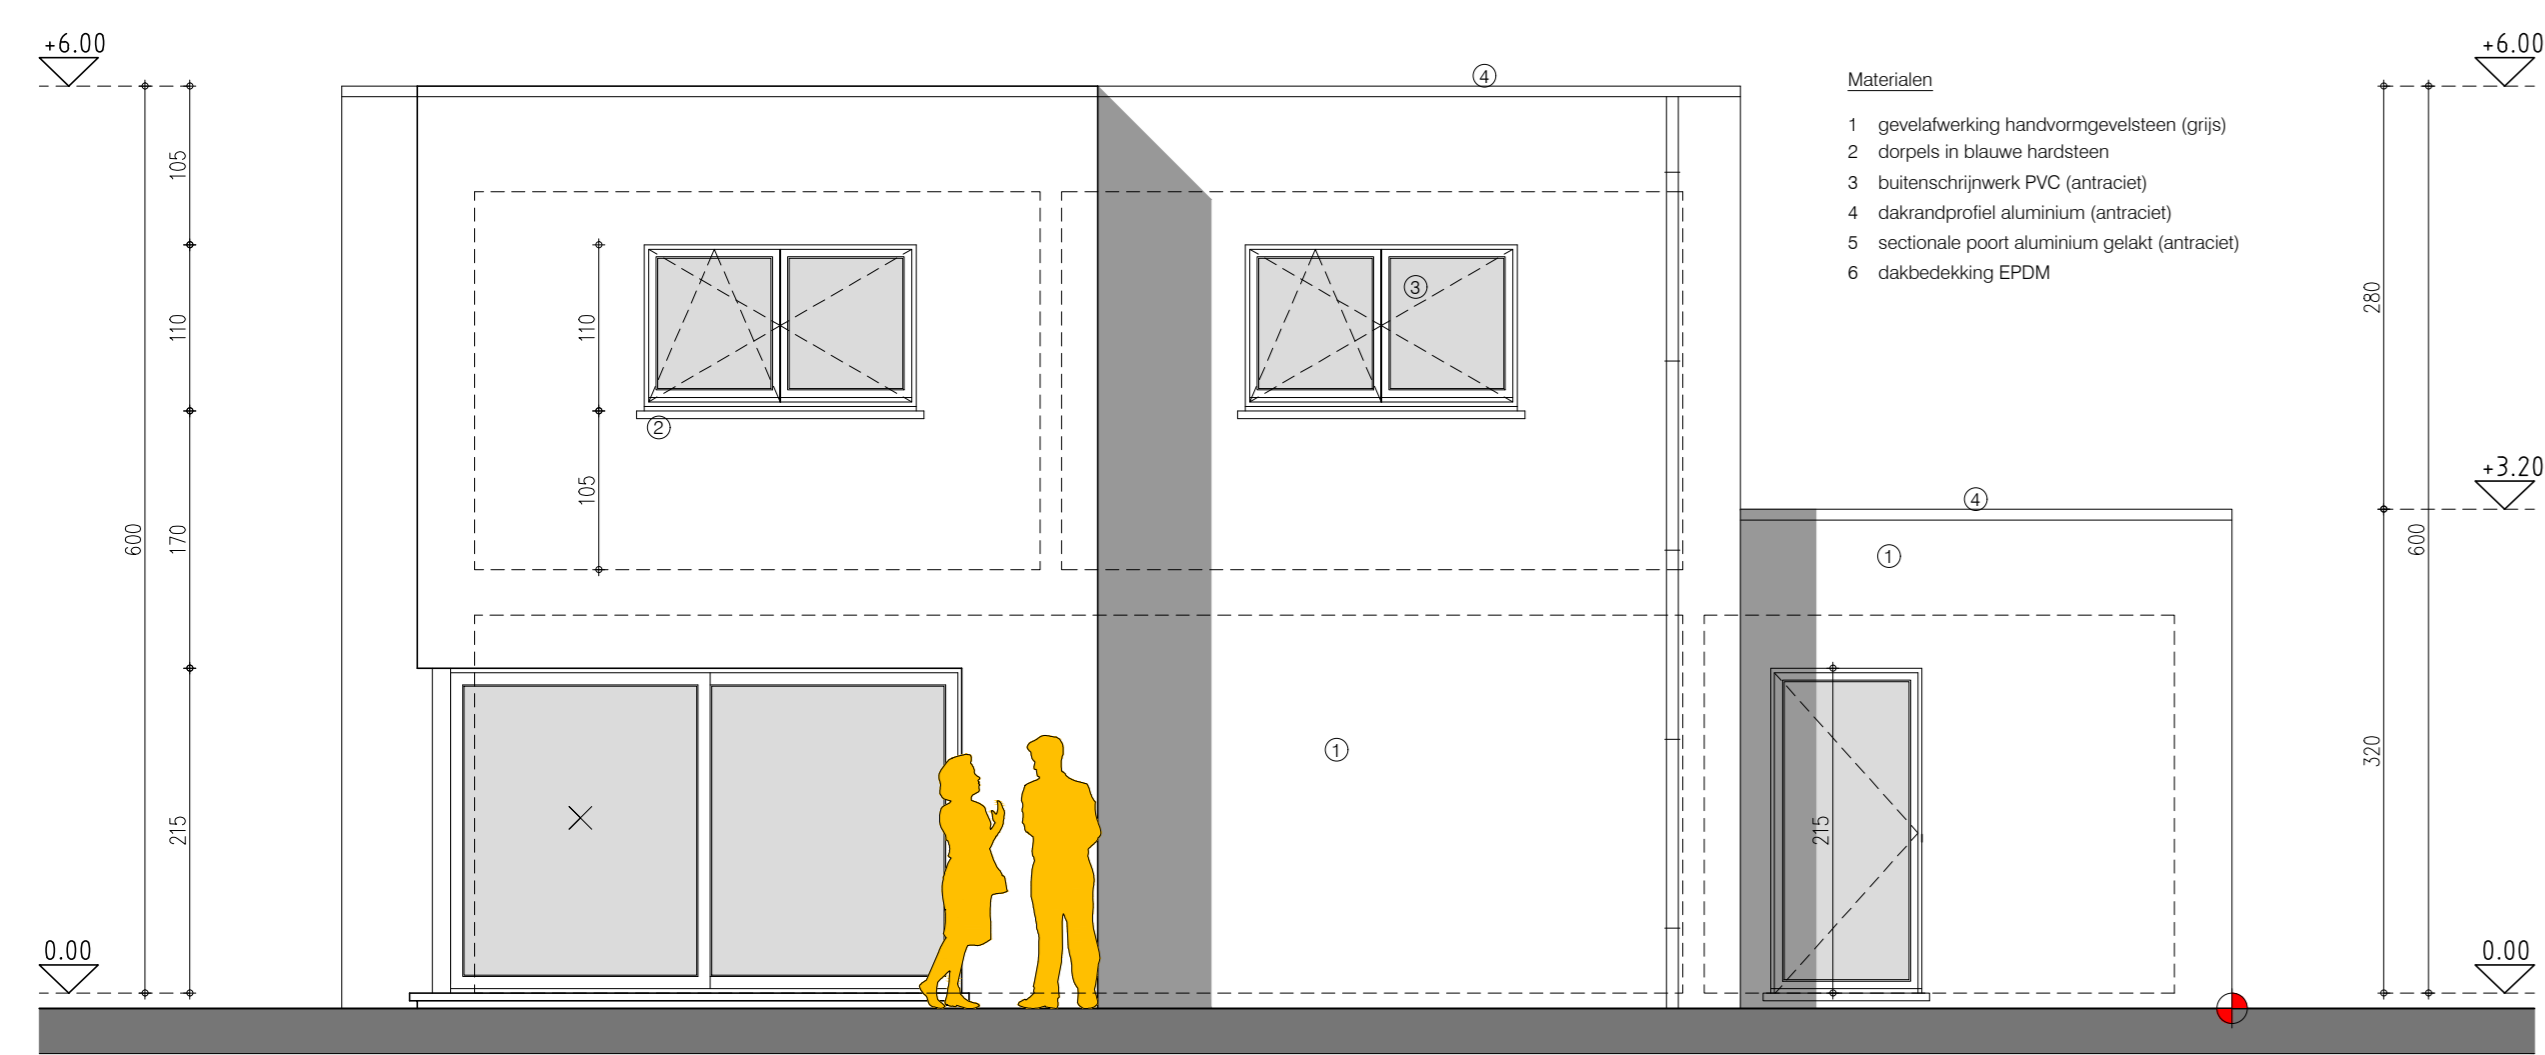


gevel zuid - voorgevel lot 34

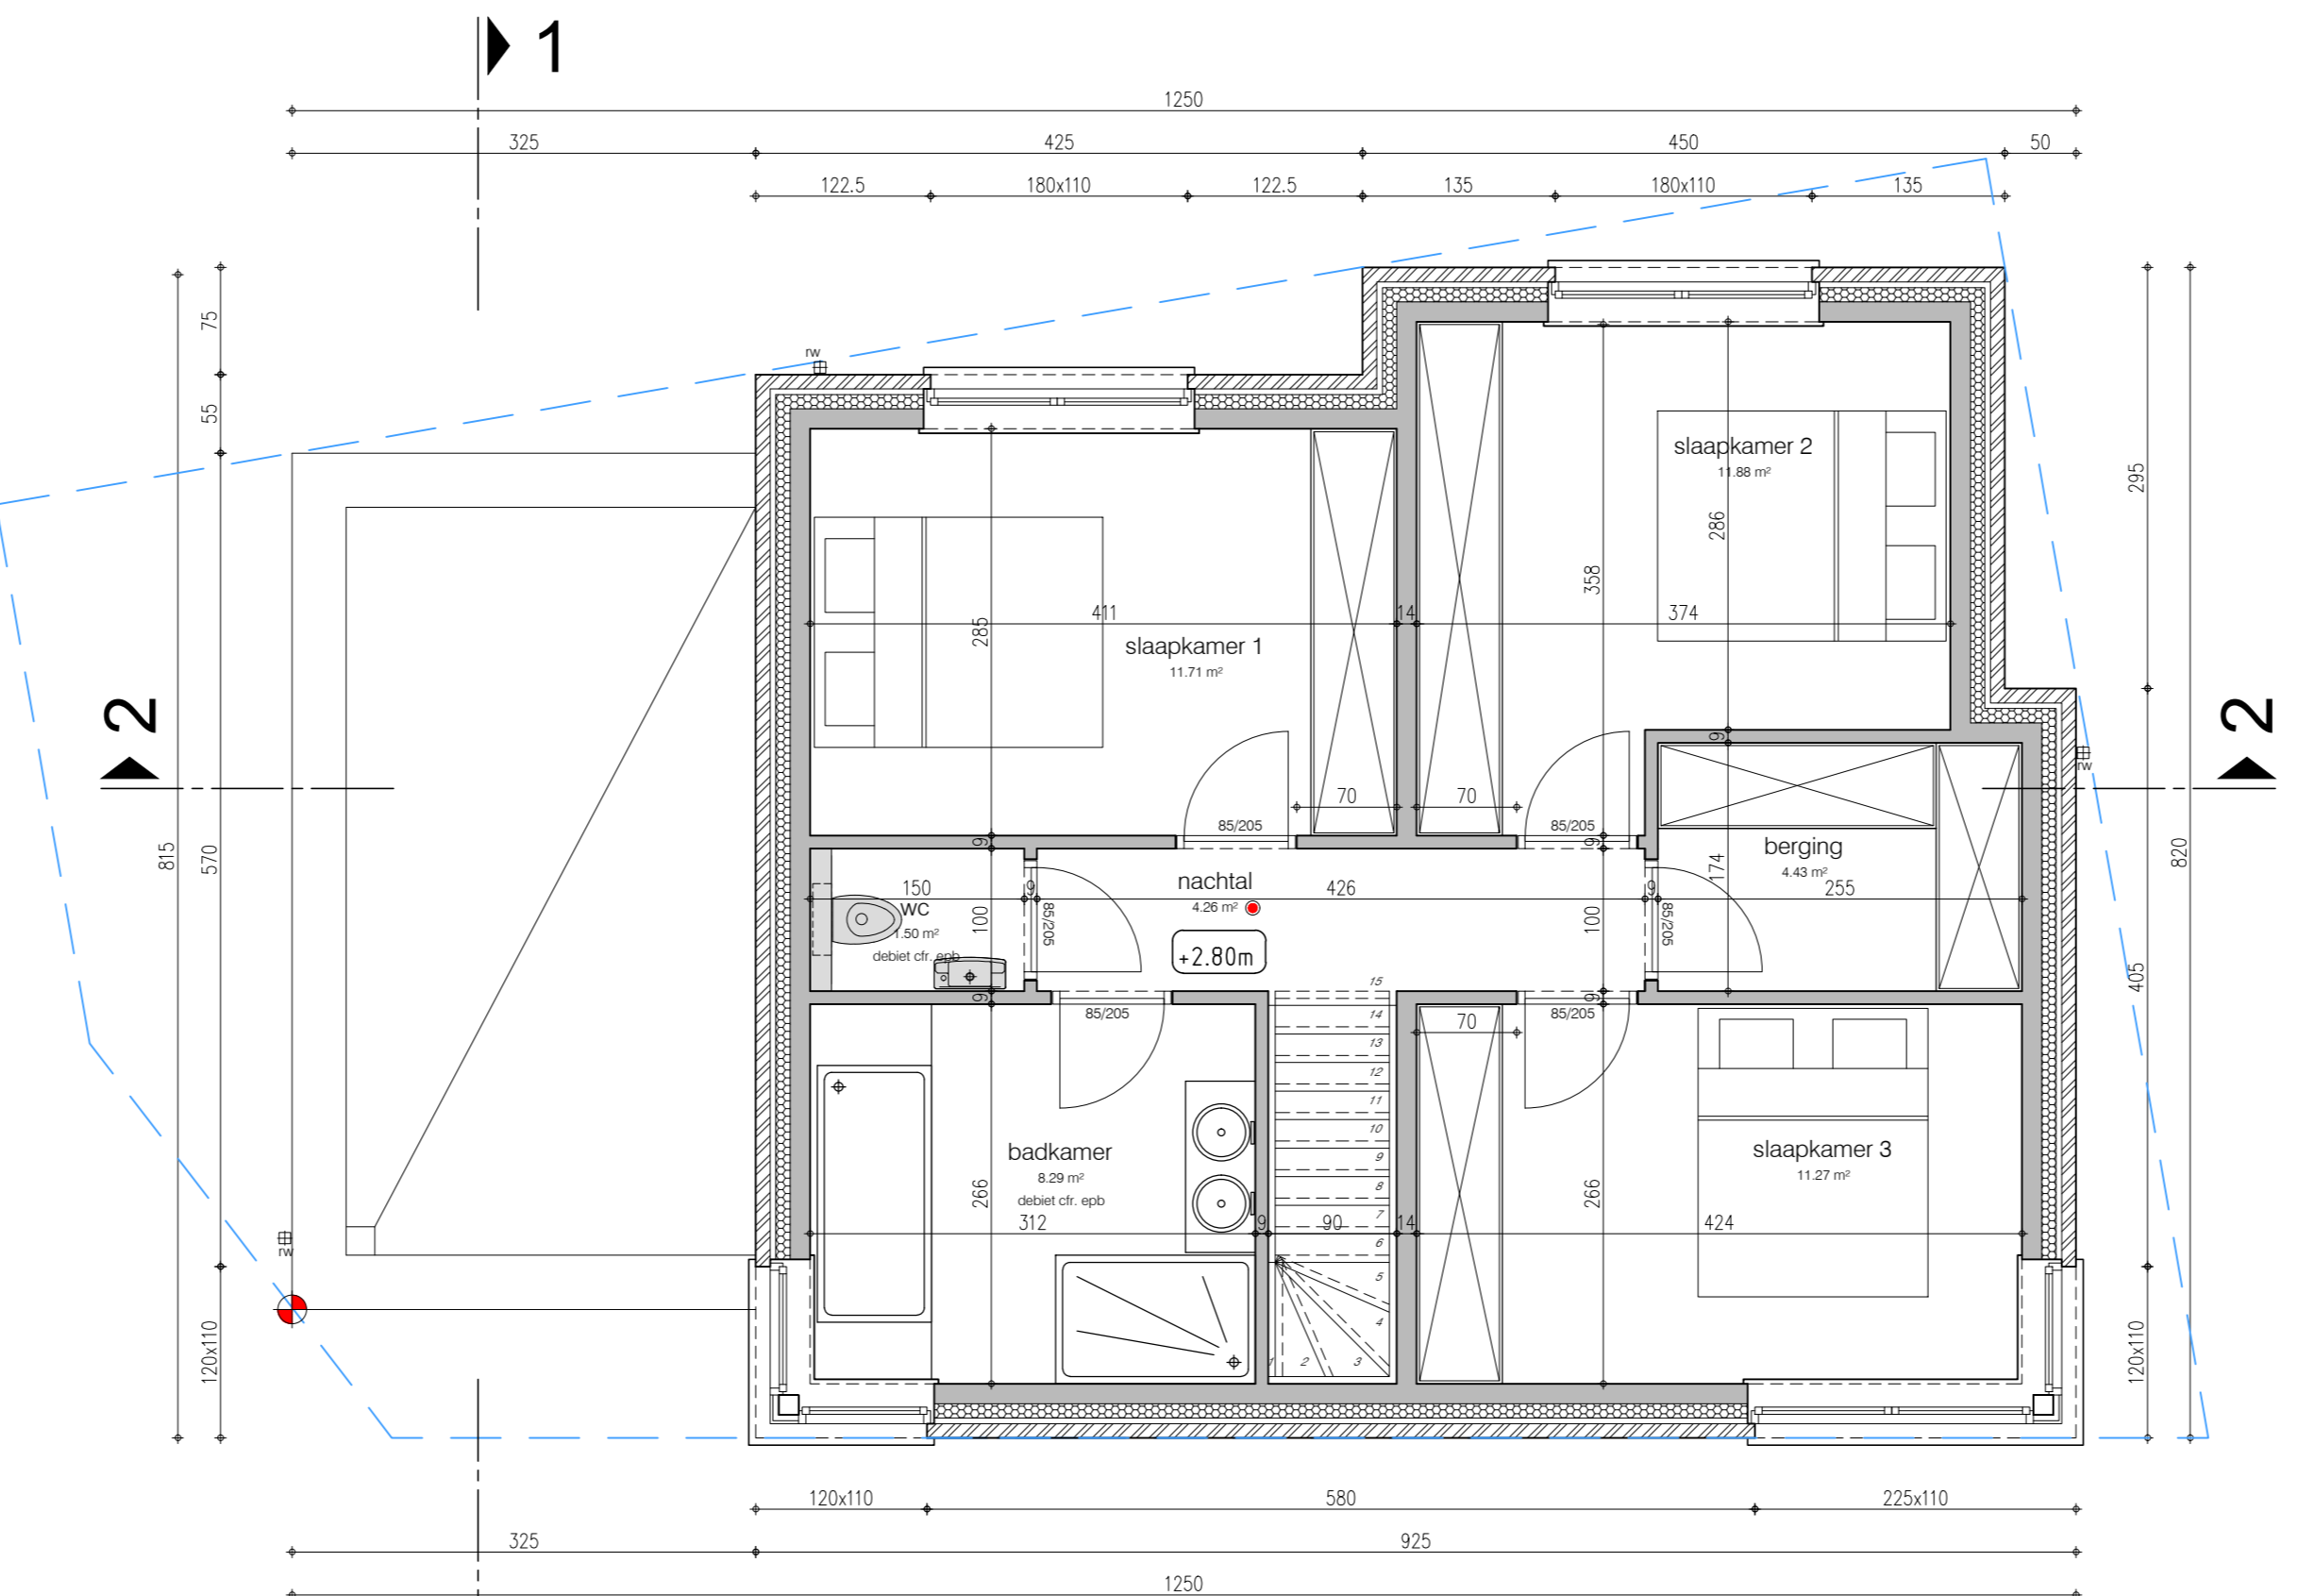


verdiepingsplan lot 34
bruto opp. 71.18 m²

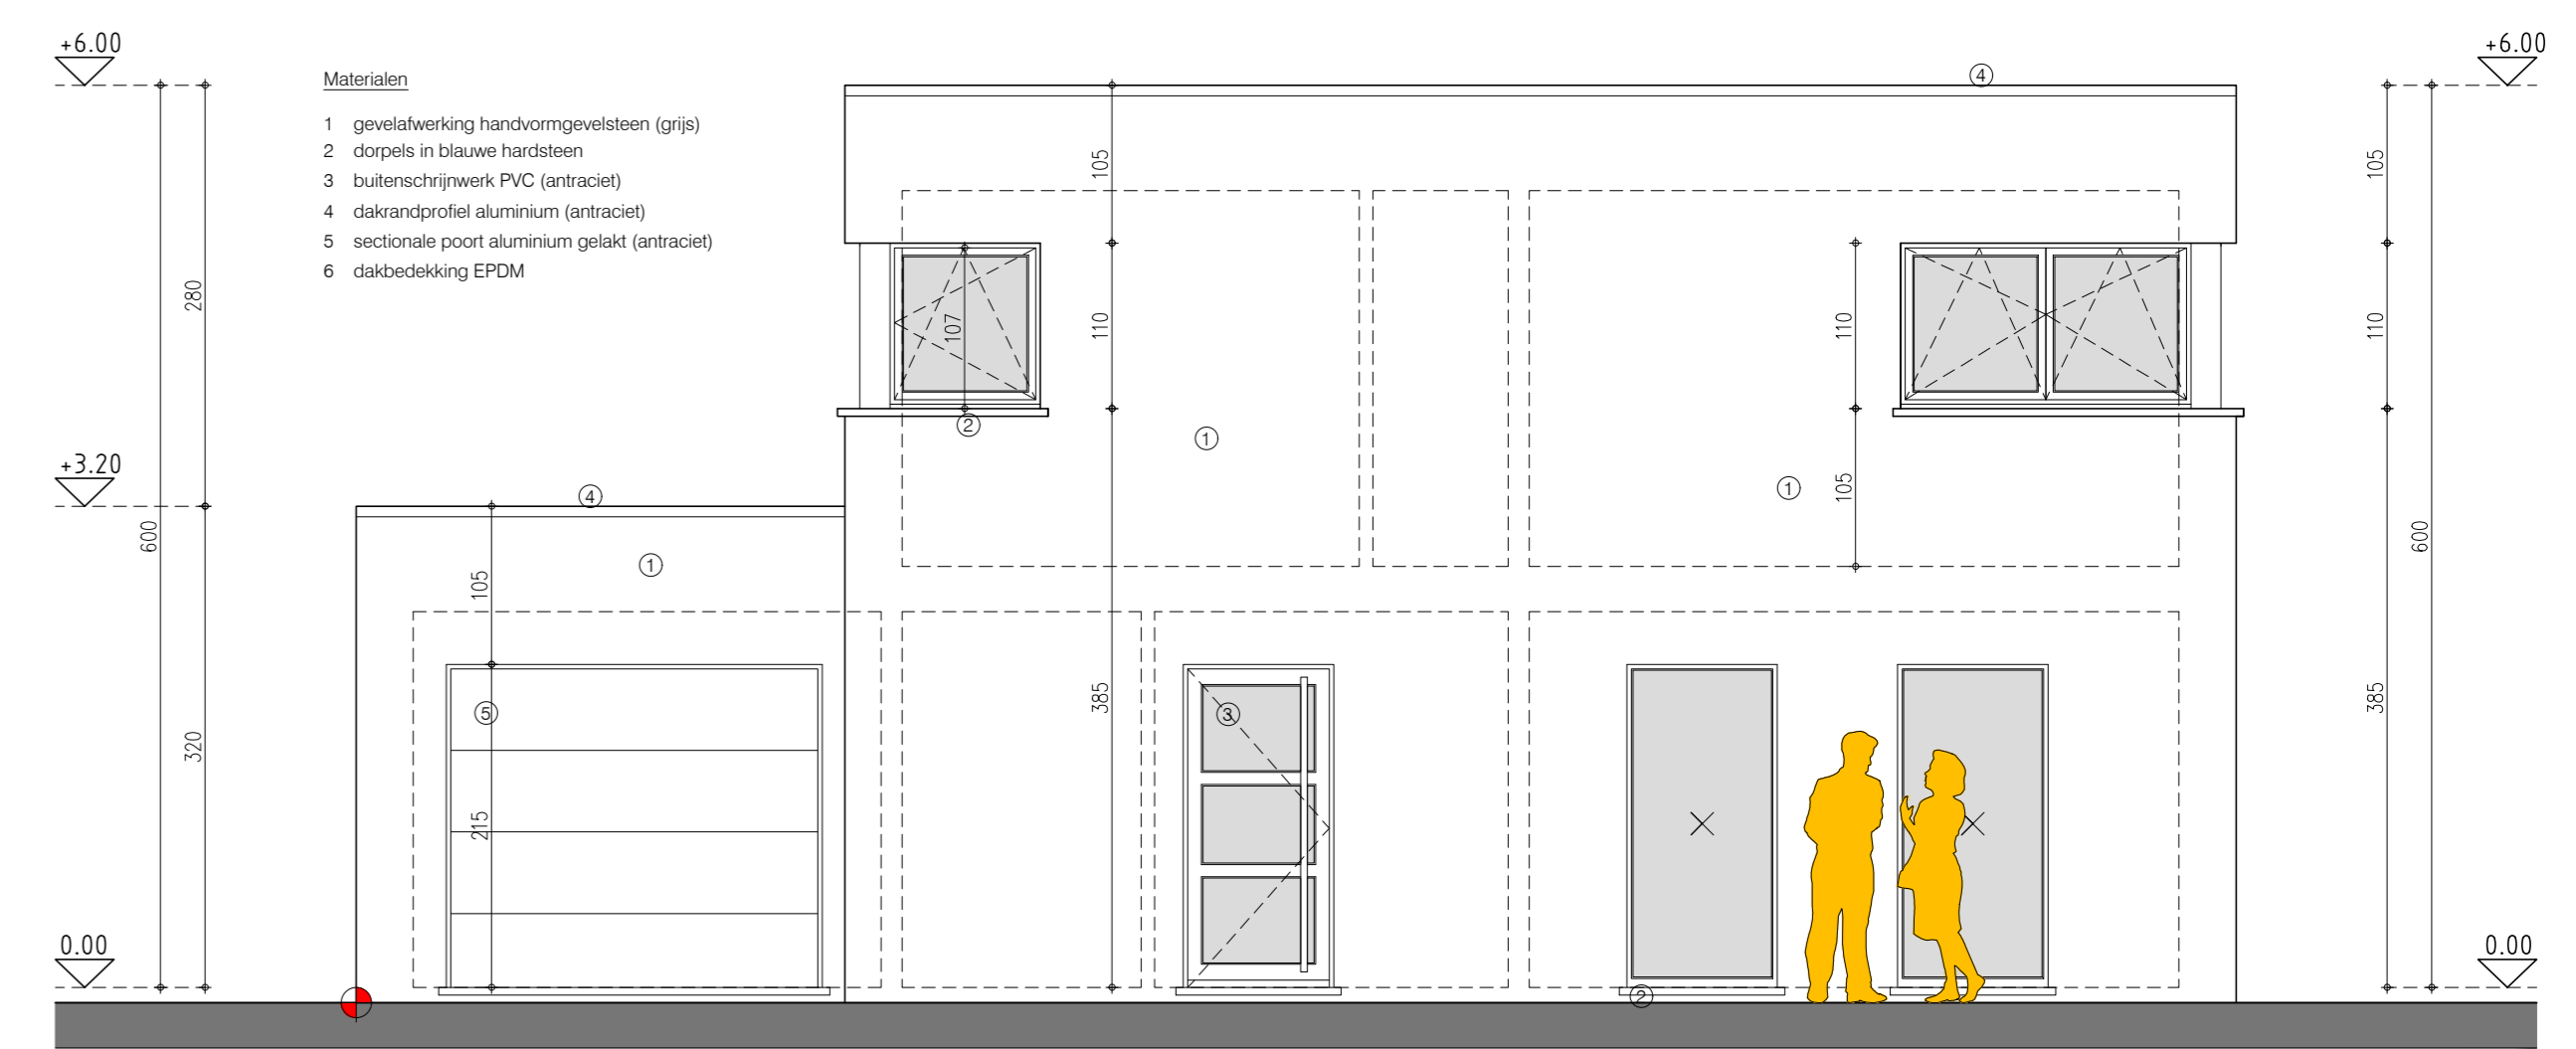


gevel noord - voorgevel lot 34

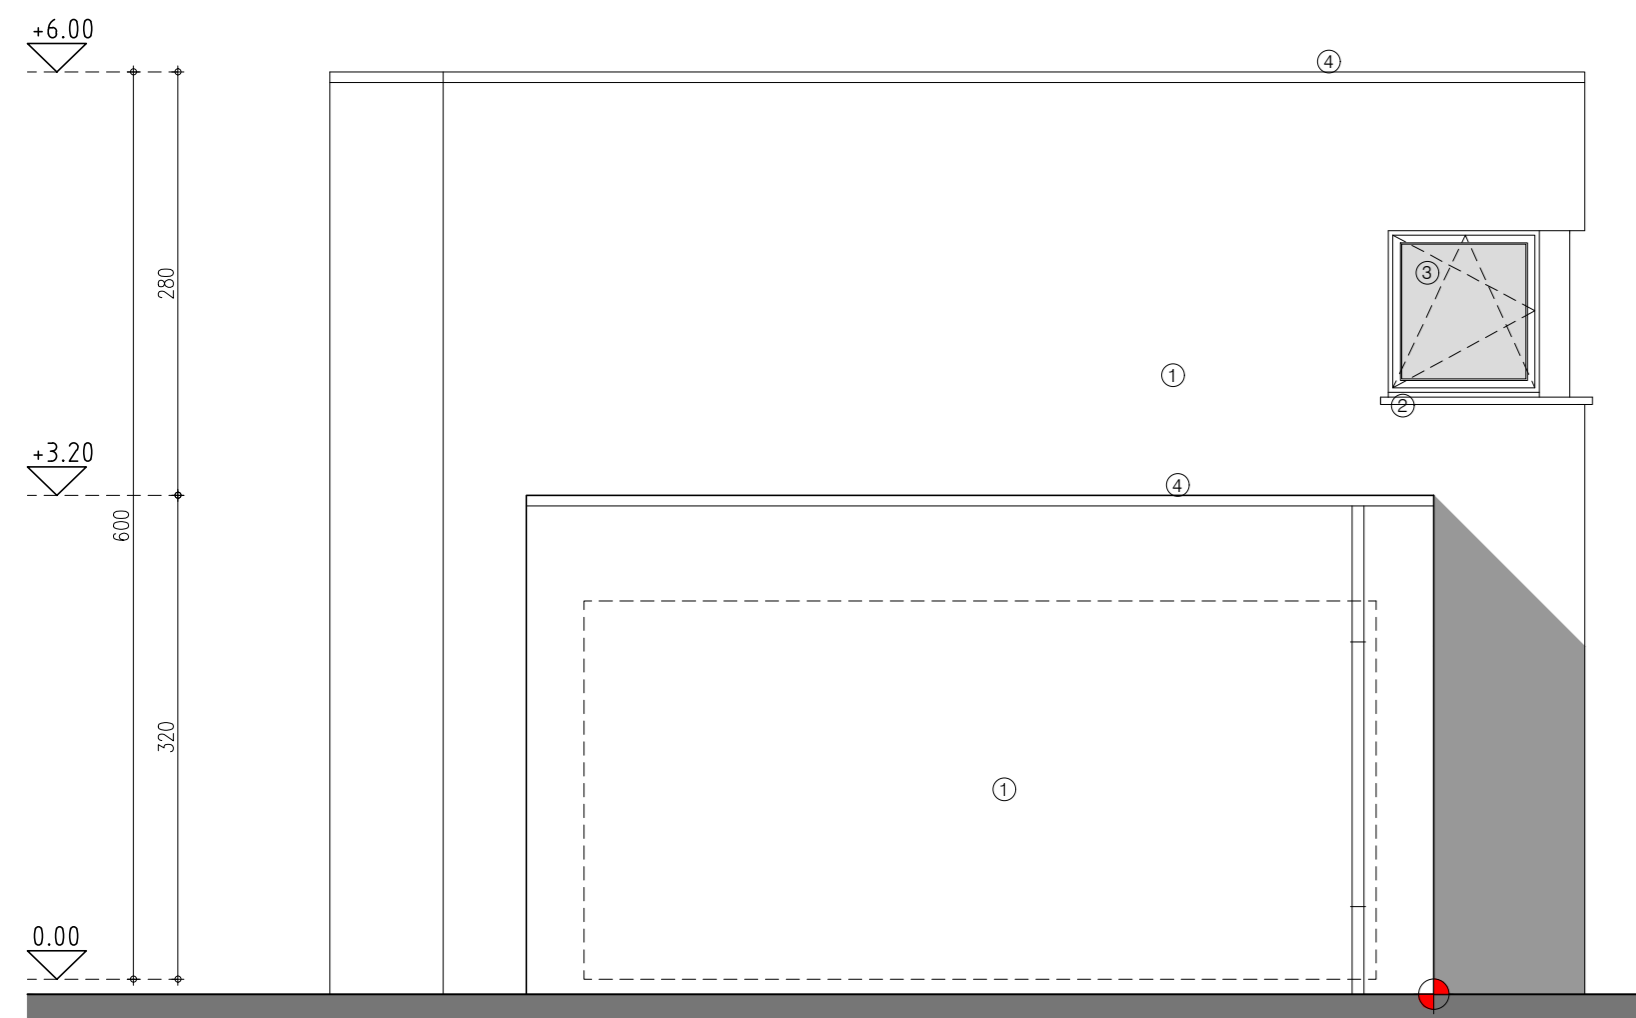


gevel oost - linker zijgevel lot 34

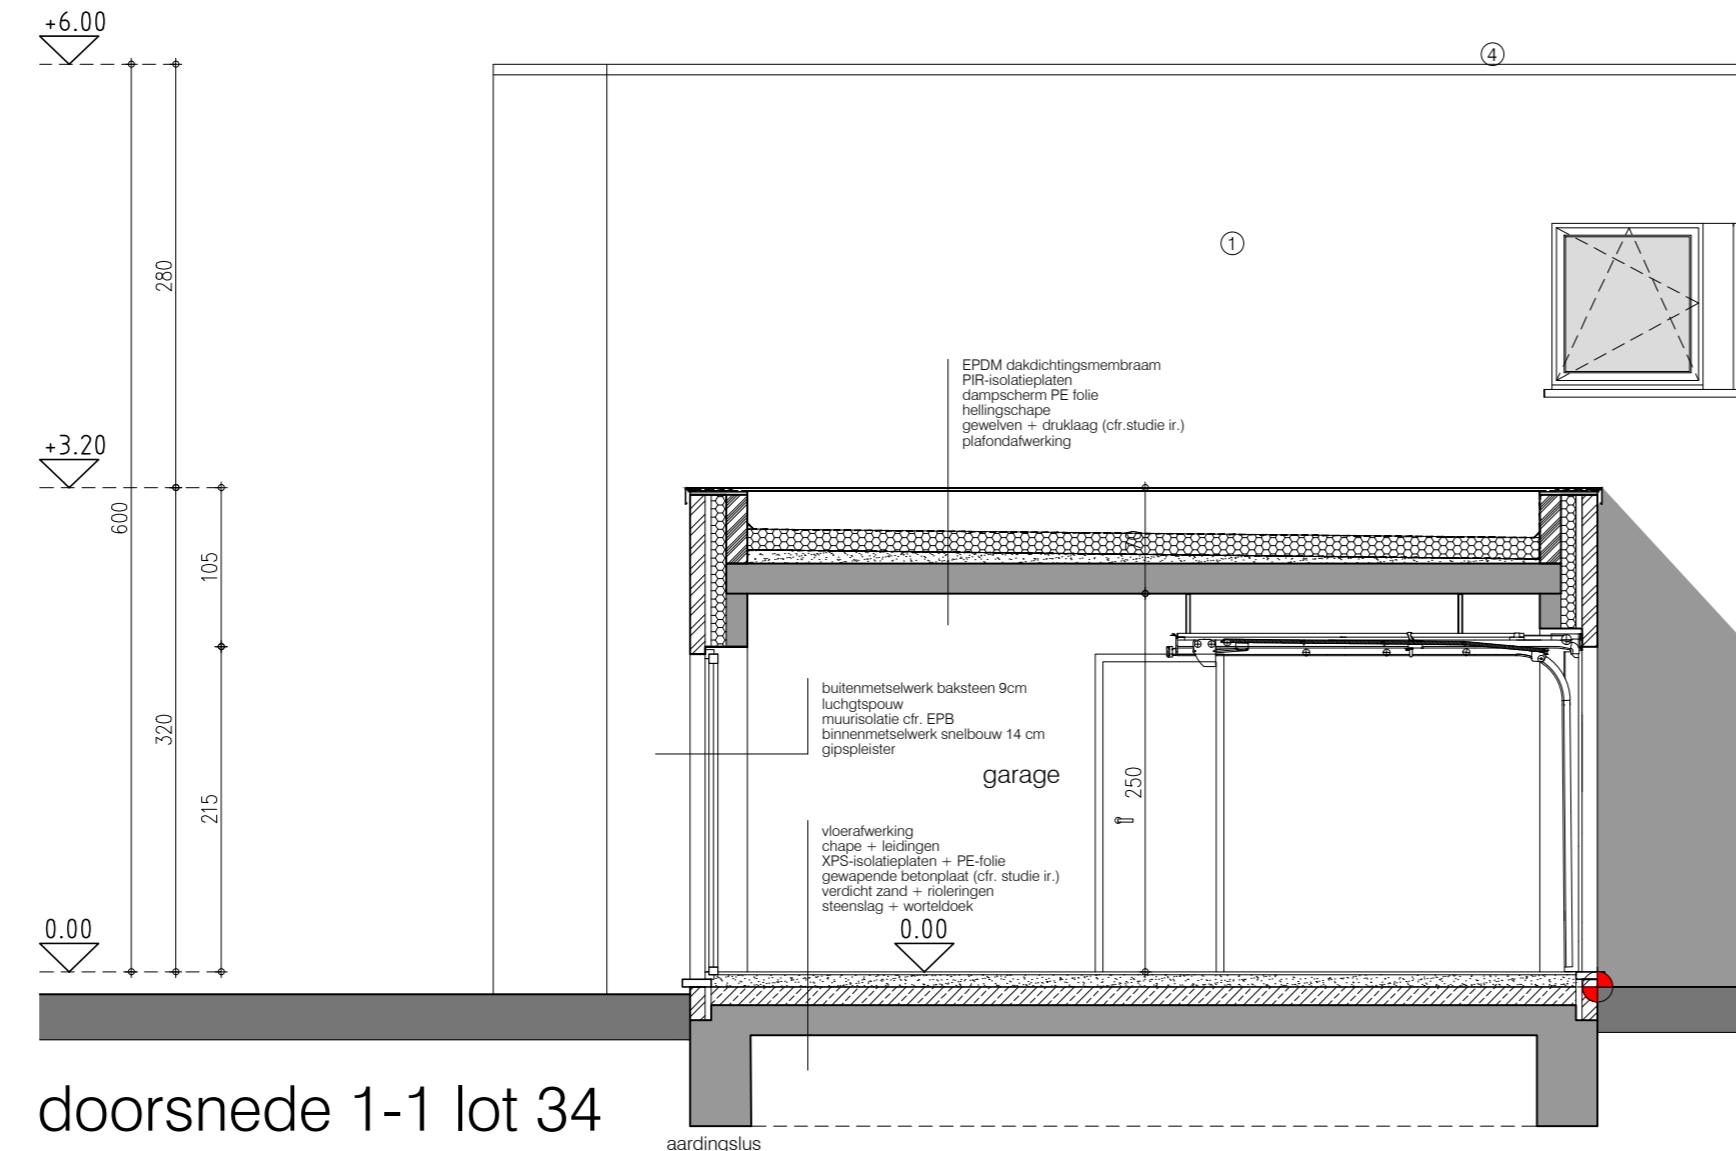

doorsnede 1-1 lot 34

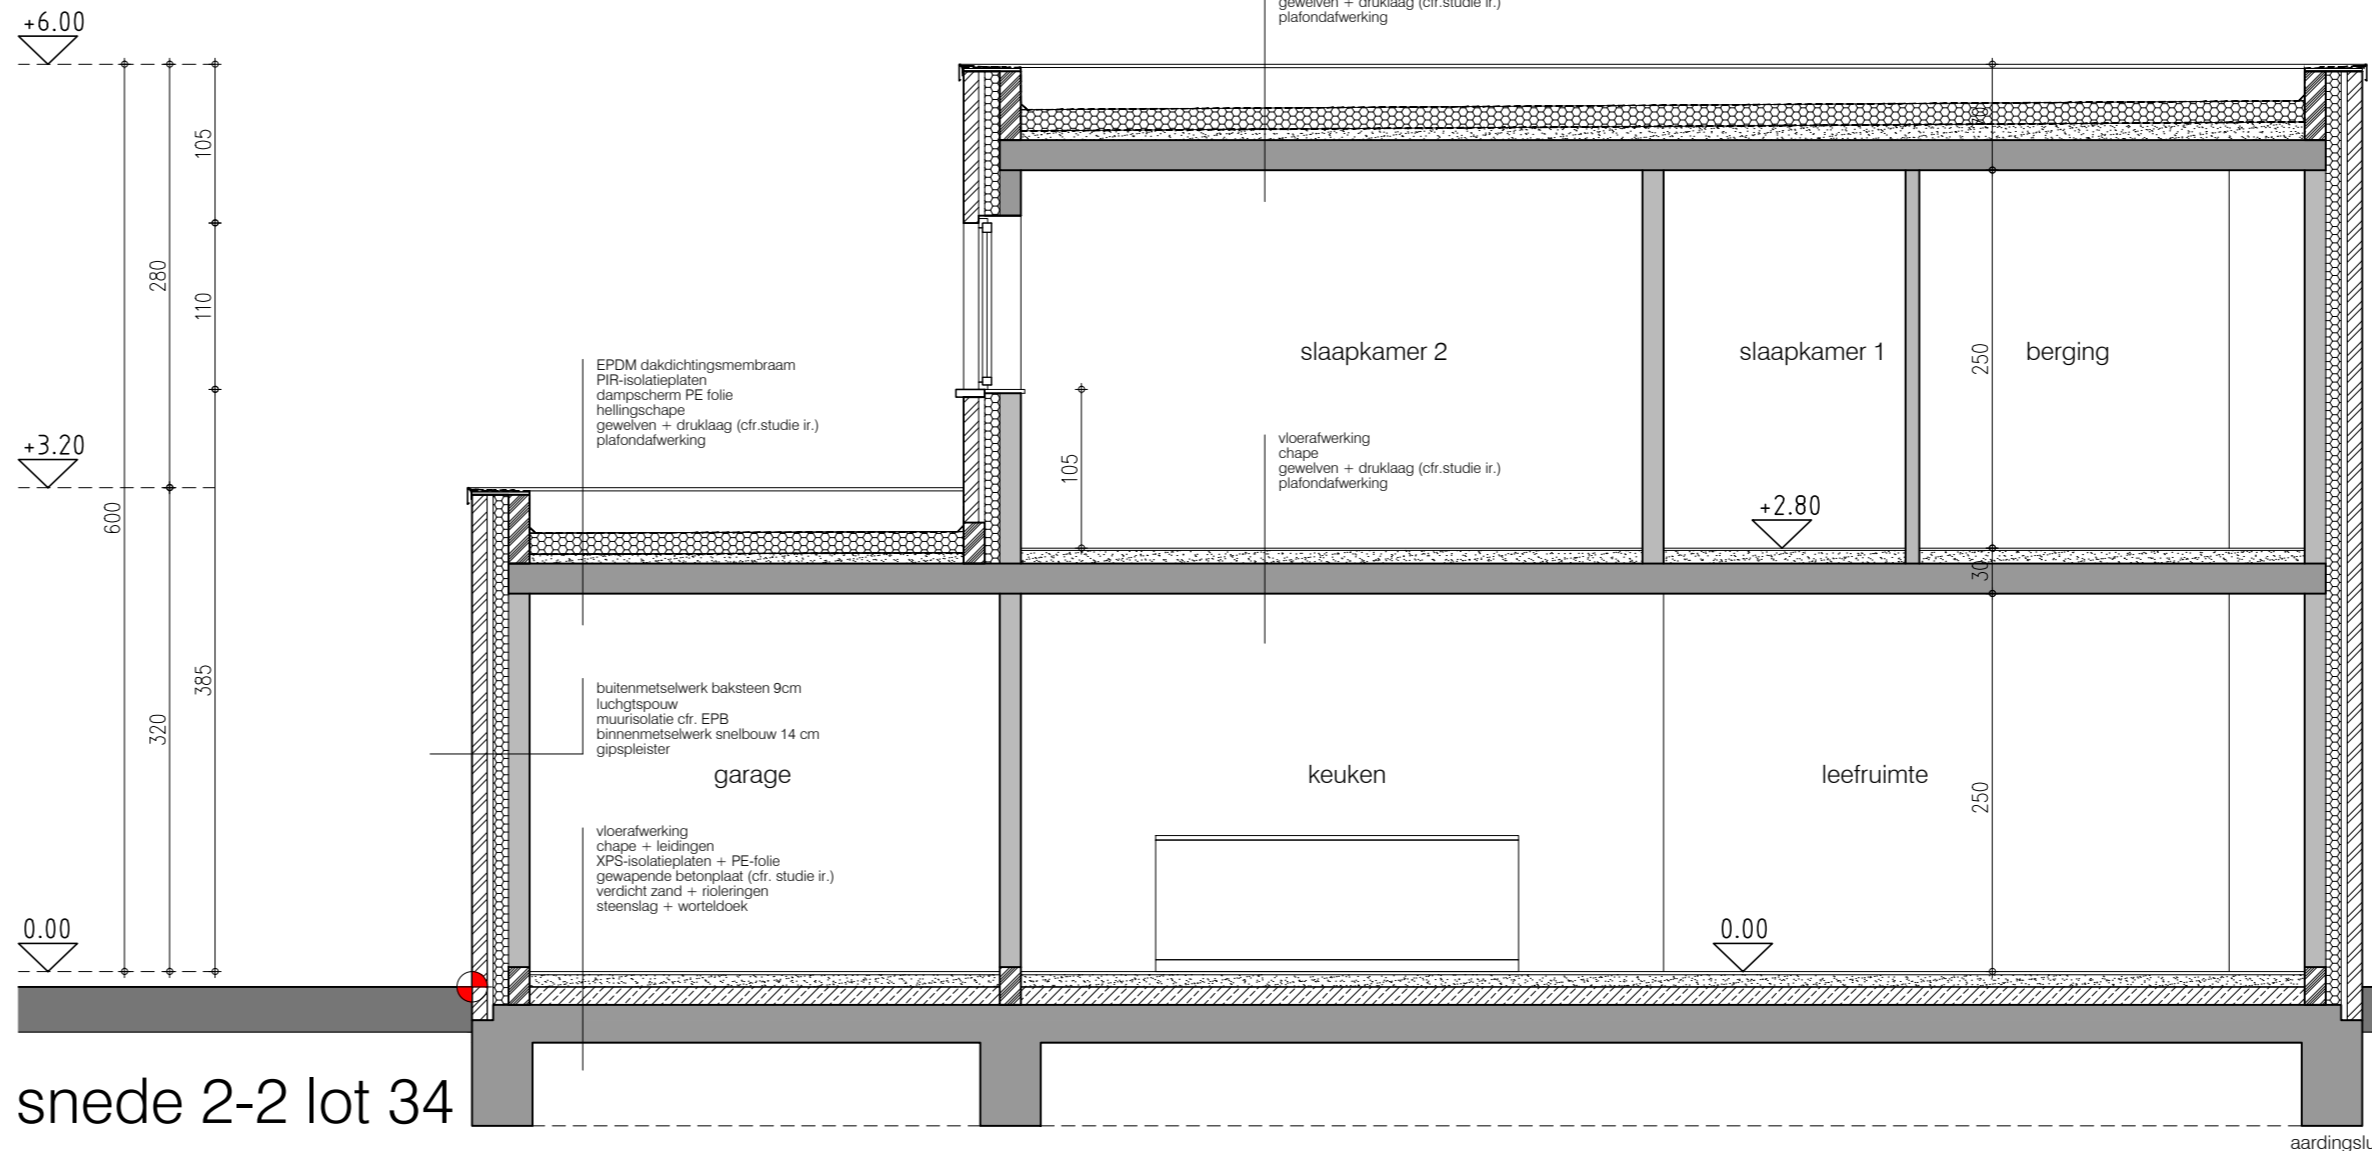

snede 2-2 lot 34

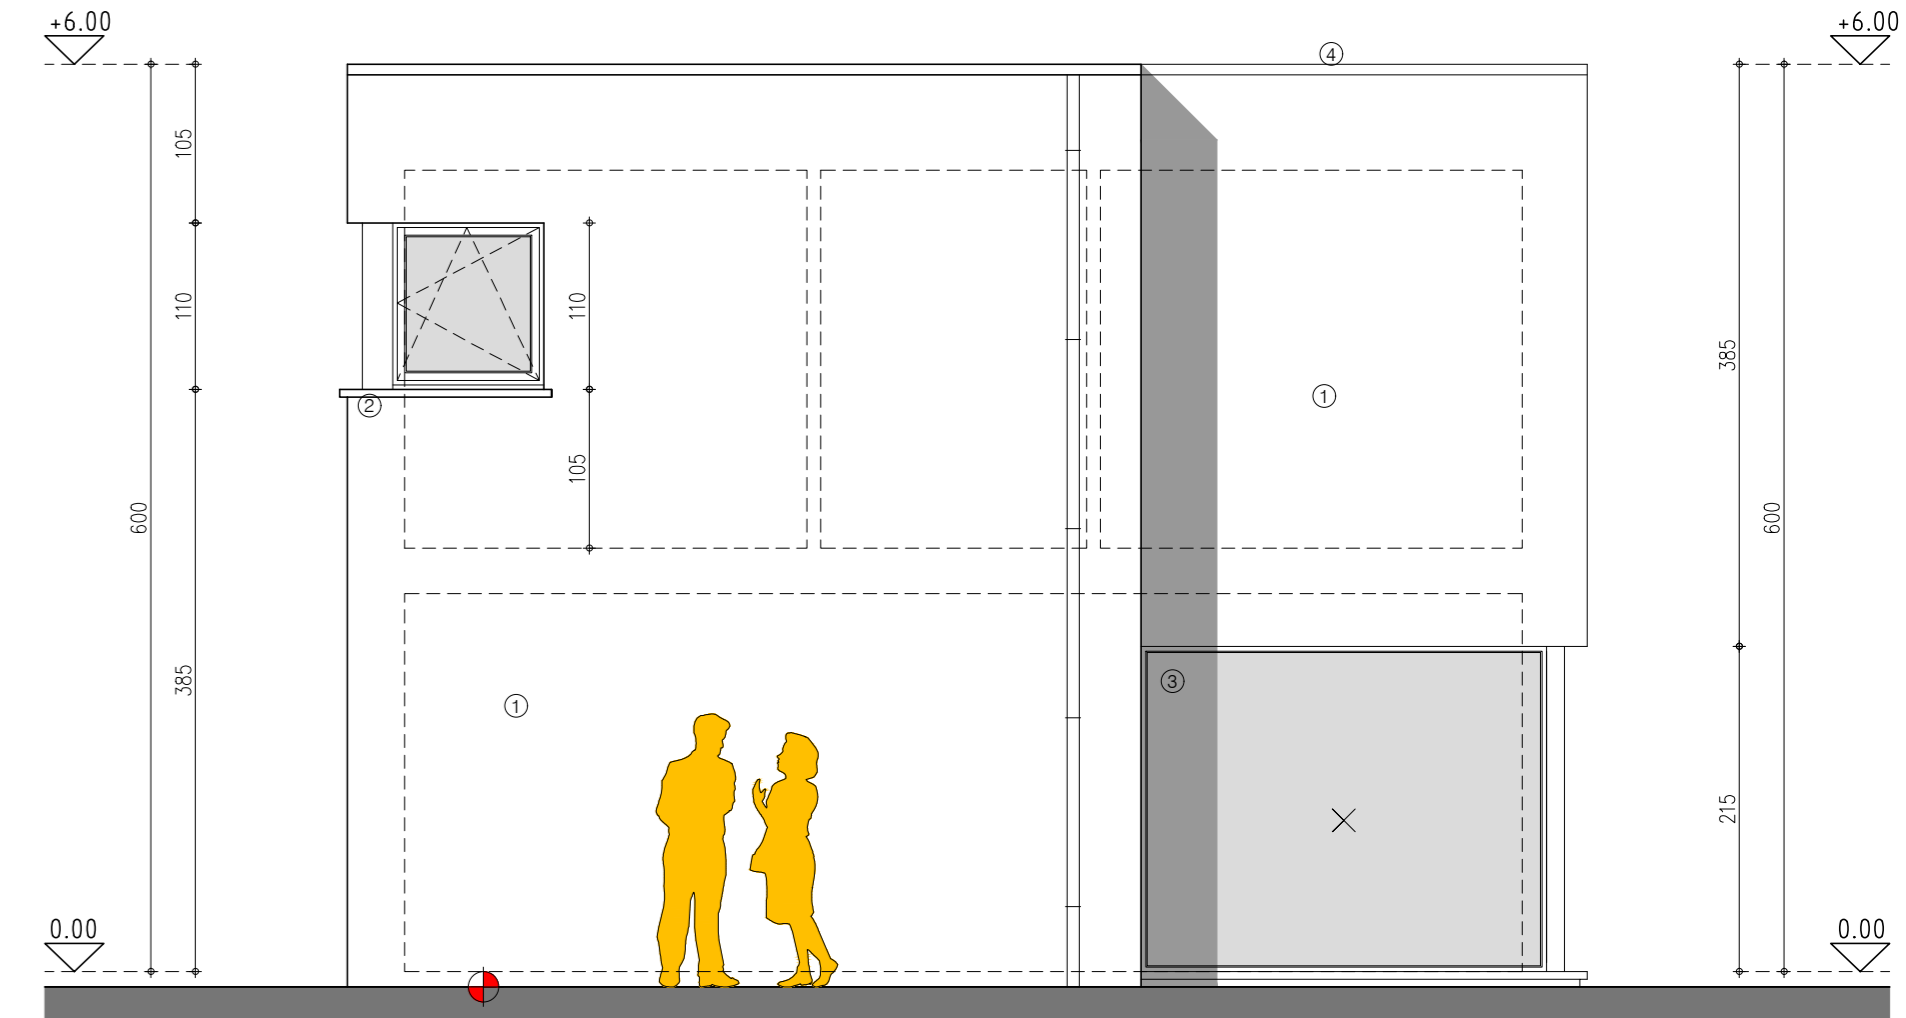

gevel west - rechter zijgevel lot 34