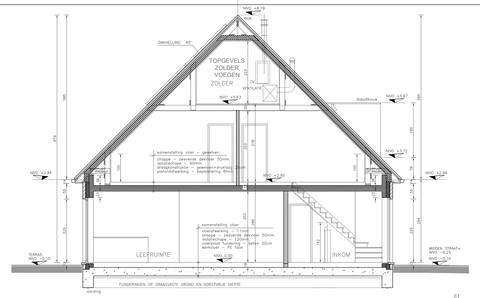

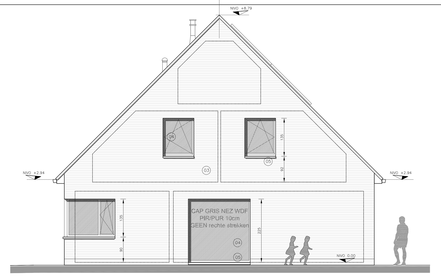

Zijgevel rechts LOT 21

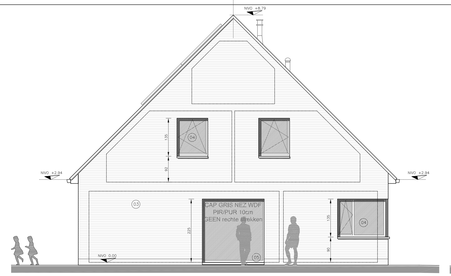

Zijgevel links LOT 20

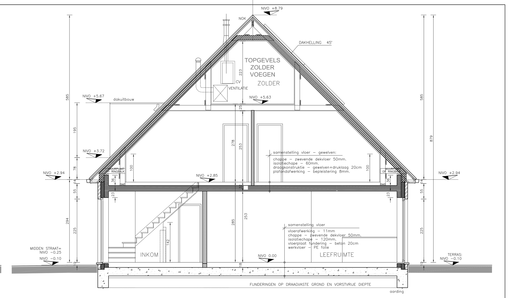

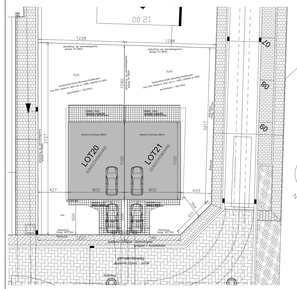

Voorgevel LOT 20

Voorgevel LOT 21

Achtergevel LOT 21

Achtergevel LOT 20

Woning LOT 20 :

Oppervlakte perceel	332,50m2
Footprint eengezinswoning	88,00m2
Horizontale dakoppervlakte woning	92,80m2
Oppervlakte verharidingen (wachtruimte/kuipen) TERRAS:	19,00m2
OPRIT+TOEGANG INKOM:	21,00m2
TOTAAL:	40,00m2

Woning LOT 21 :

Oppervlakte perceel	326,78m2
Footprint eengezinswoning	88,00m2
Horizontale dakoppervlakte woning	92,80m2
Oppervlakte verharidingen (wachtruimte/kuipen) TERRAS:	19,00m2
OPRIT+TOEGANG INKOM:	21,00m2
TOTAAL:	40,00m2

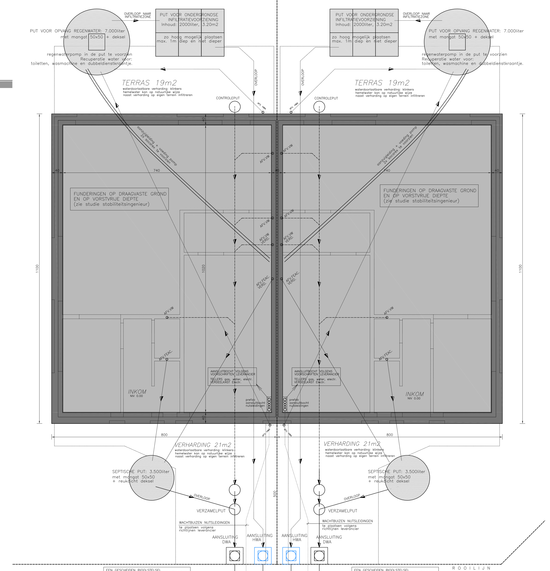

LOT 20
Fundering en riolering

LOT 21
Fundering en riolering

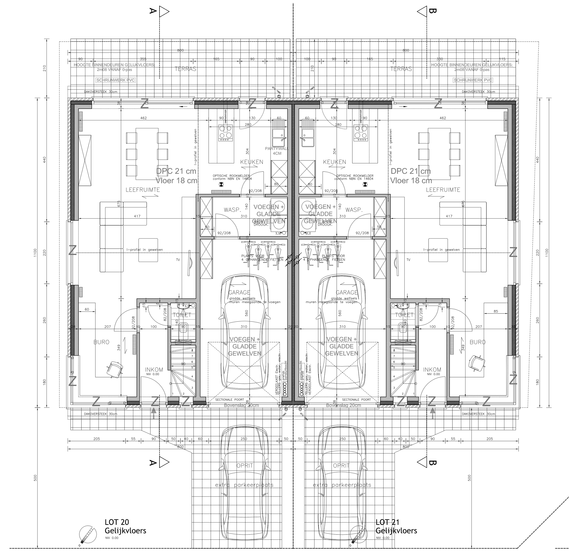

LOT 20
Gelijkvloers

LOT 21
Gelijkvloers

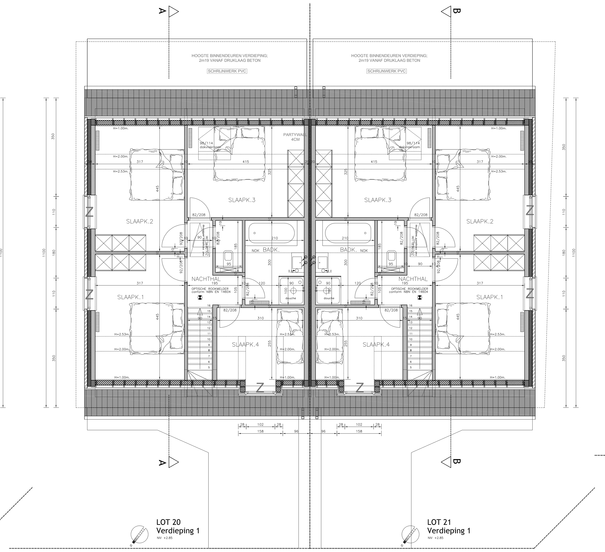

LOT 20
Verdieping 1

LOT 21
Verdieping 1

LEGENDE PLANNEN:

- DRAGENDE OF SCHEIDINGSMUREN
- PARAMENT — HBA
- GEWAPEND BETON — VB
- FEDALEN
- FUNDERINGSBETON
- ISOLATIE — alle rioolbuizen ø110 of andere indien aangevoerd min. dekking 25 cm min. helling 2,5 cm / m

22-06-2021	kenmerk: voorontwerp
29-01-2021	kenmerk: voorontwerp

PROVINCIE: West-Vlaanderen

GEMEENTE: KLUISBERGEN 9690

ONTWERP: bouwen van een koppelwoning

LIGGING: Verkaveling GROTE HERREWEG loten 47 / 48 9690 KLUISBERGEN (RUIEN)

KADASTER: AKLI, Sectie A; percelen:, 326A, 327A, 328A, 329A, 330D, 334/02A, 334K, 336/02C, 336D, 340A, 354K, 367H

VERKAVELING: SH2018000094 Verkaveling Grote Herreweg Kluisbergen

GEWESTPLAN: BRUGGE-OOSTKOZET KB 07/04/1977

PLAN: Loten 20-21
Grondplannen, Gevels

BOUWHEER: BV WONINGBOUW BLOMME
zoskvoerder dhr Pieter BLOMME
Roerstaarweg 12
8820 TIRNHOUT

ONTWERPER: A-PLAN ARCHITECTEN
ARCHITECT P. STEWART 0475 45 49 23
ZEDIJK 8
8620 NIEUWPOORT

goedgekeurd

DE AANNEMER | DE OPDRACHTGEVER

Schaal :1/50

1/1