



LOT 7 8 9 10

bouwen van 13 woningen
Adres: Nieuwpootstraat (5) 8600 Pervijze Diksmuide - afd. DIKSMUIDE 14 AFD/PERVIJZE/ sectie D / nr 0224H3
Aanvrager: WONINGBOUW BLOMME BV Roeselaarseweg 12 8820 Torhout - info@pieterblomme.be - T 050 23 02 50
Architect: A-PLAN - Dhr. Piet Steyaert - Zeedijk 8 - 8620 Nieuwpoot - piet.steyaert@myonline.be - 0475 45 49 23

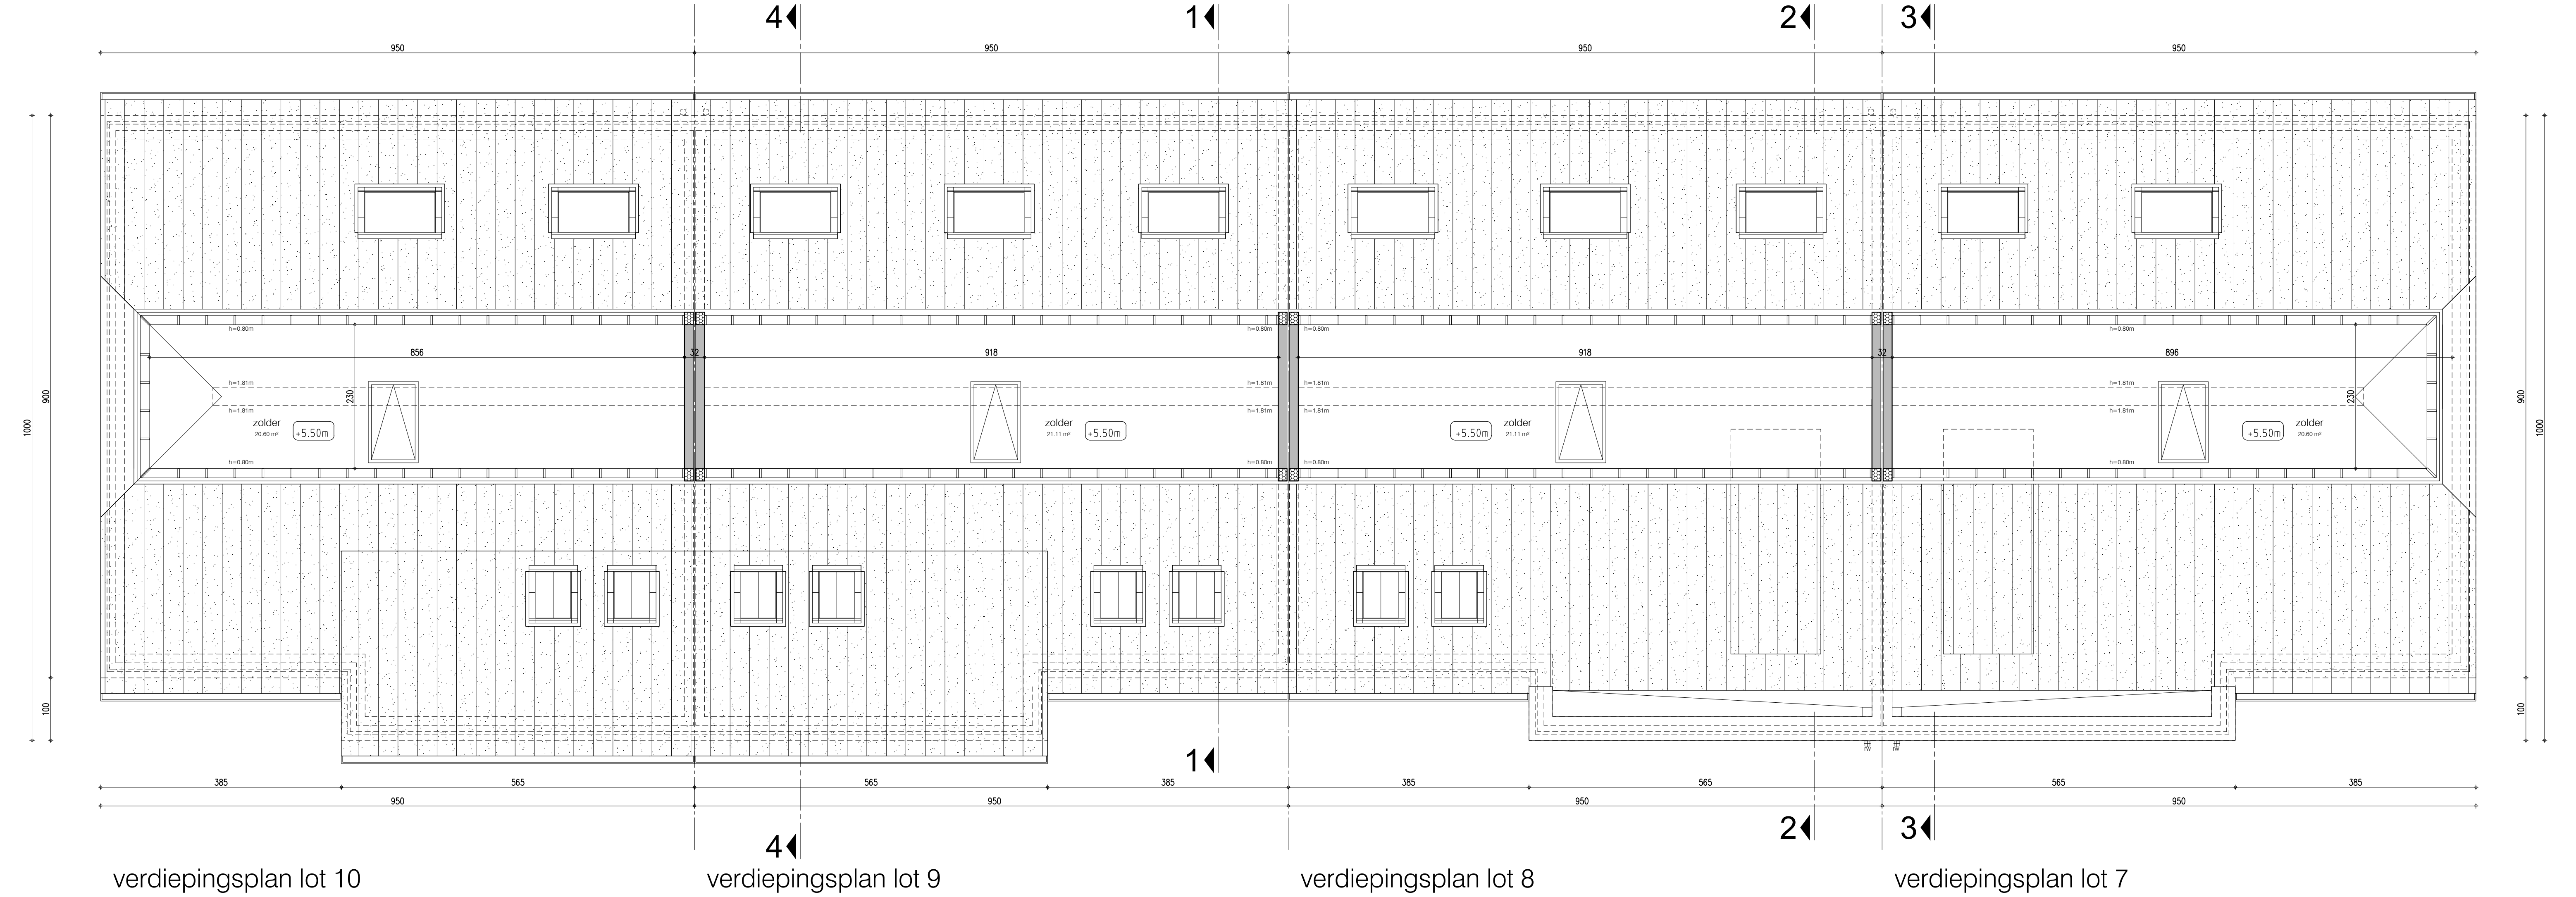

schaallijn 1/50
0 1 2 3

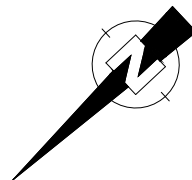

18/11/2022
schaal 1/50
A1