




gelijkvloers lot 4 / 96.65 m² bruto opp.

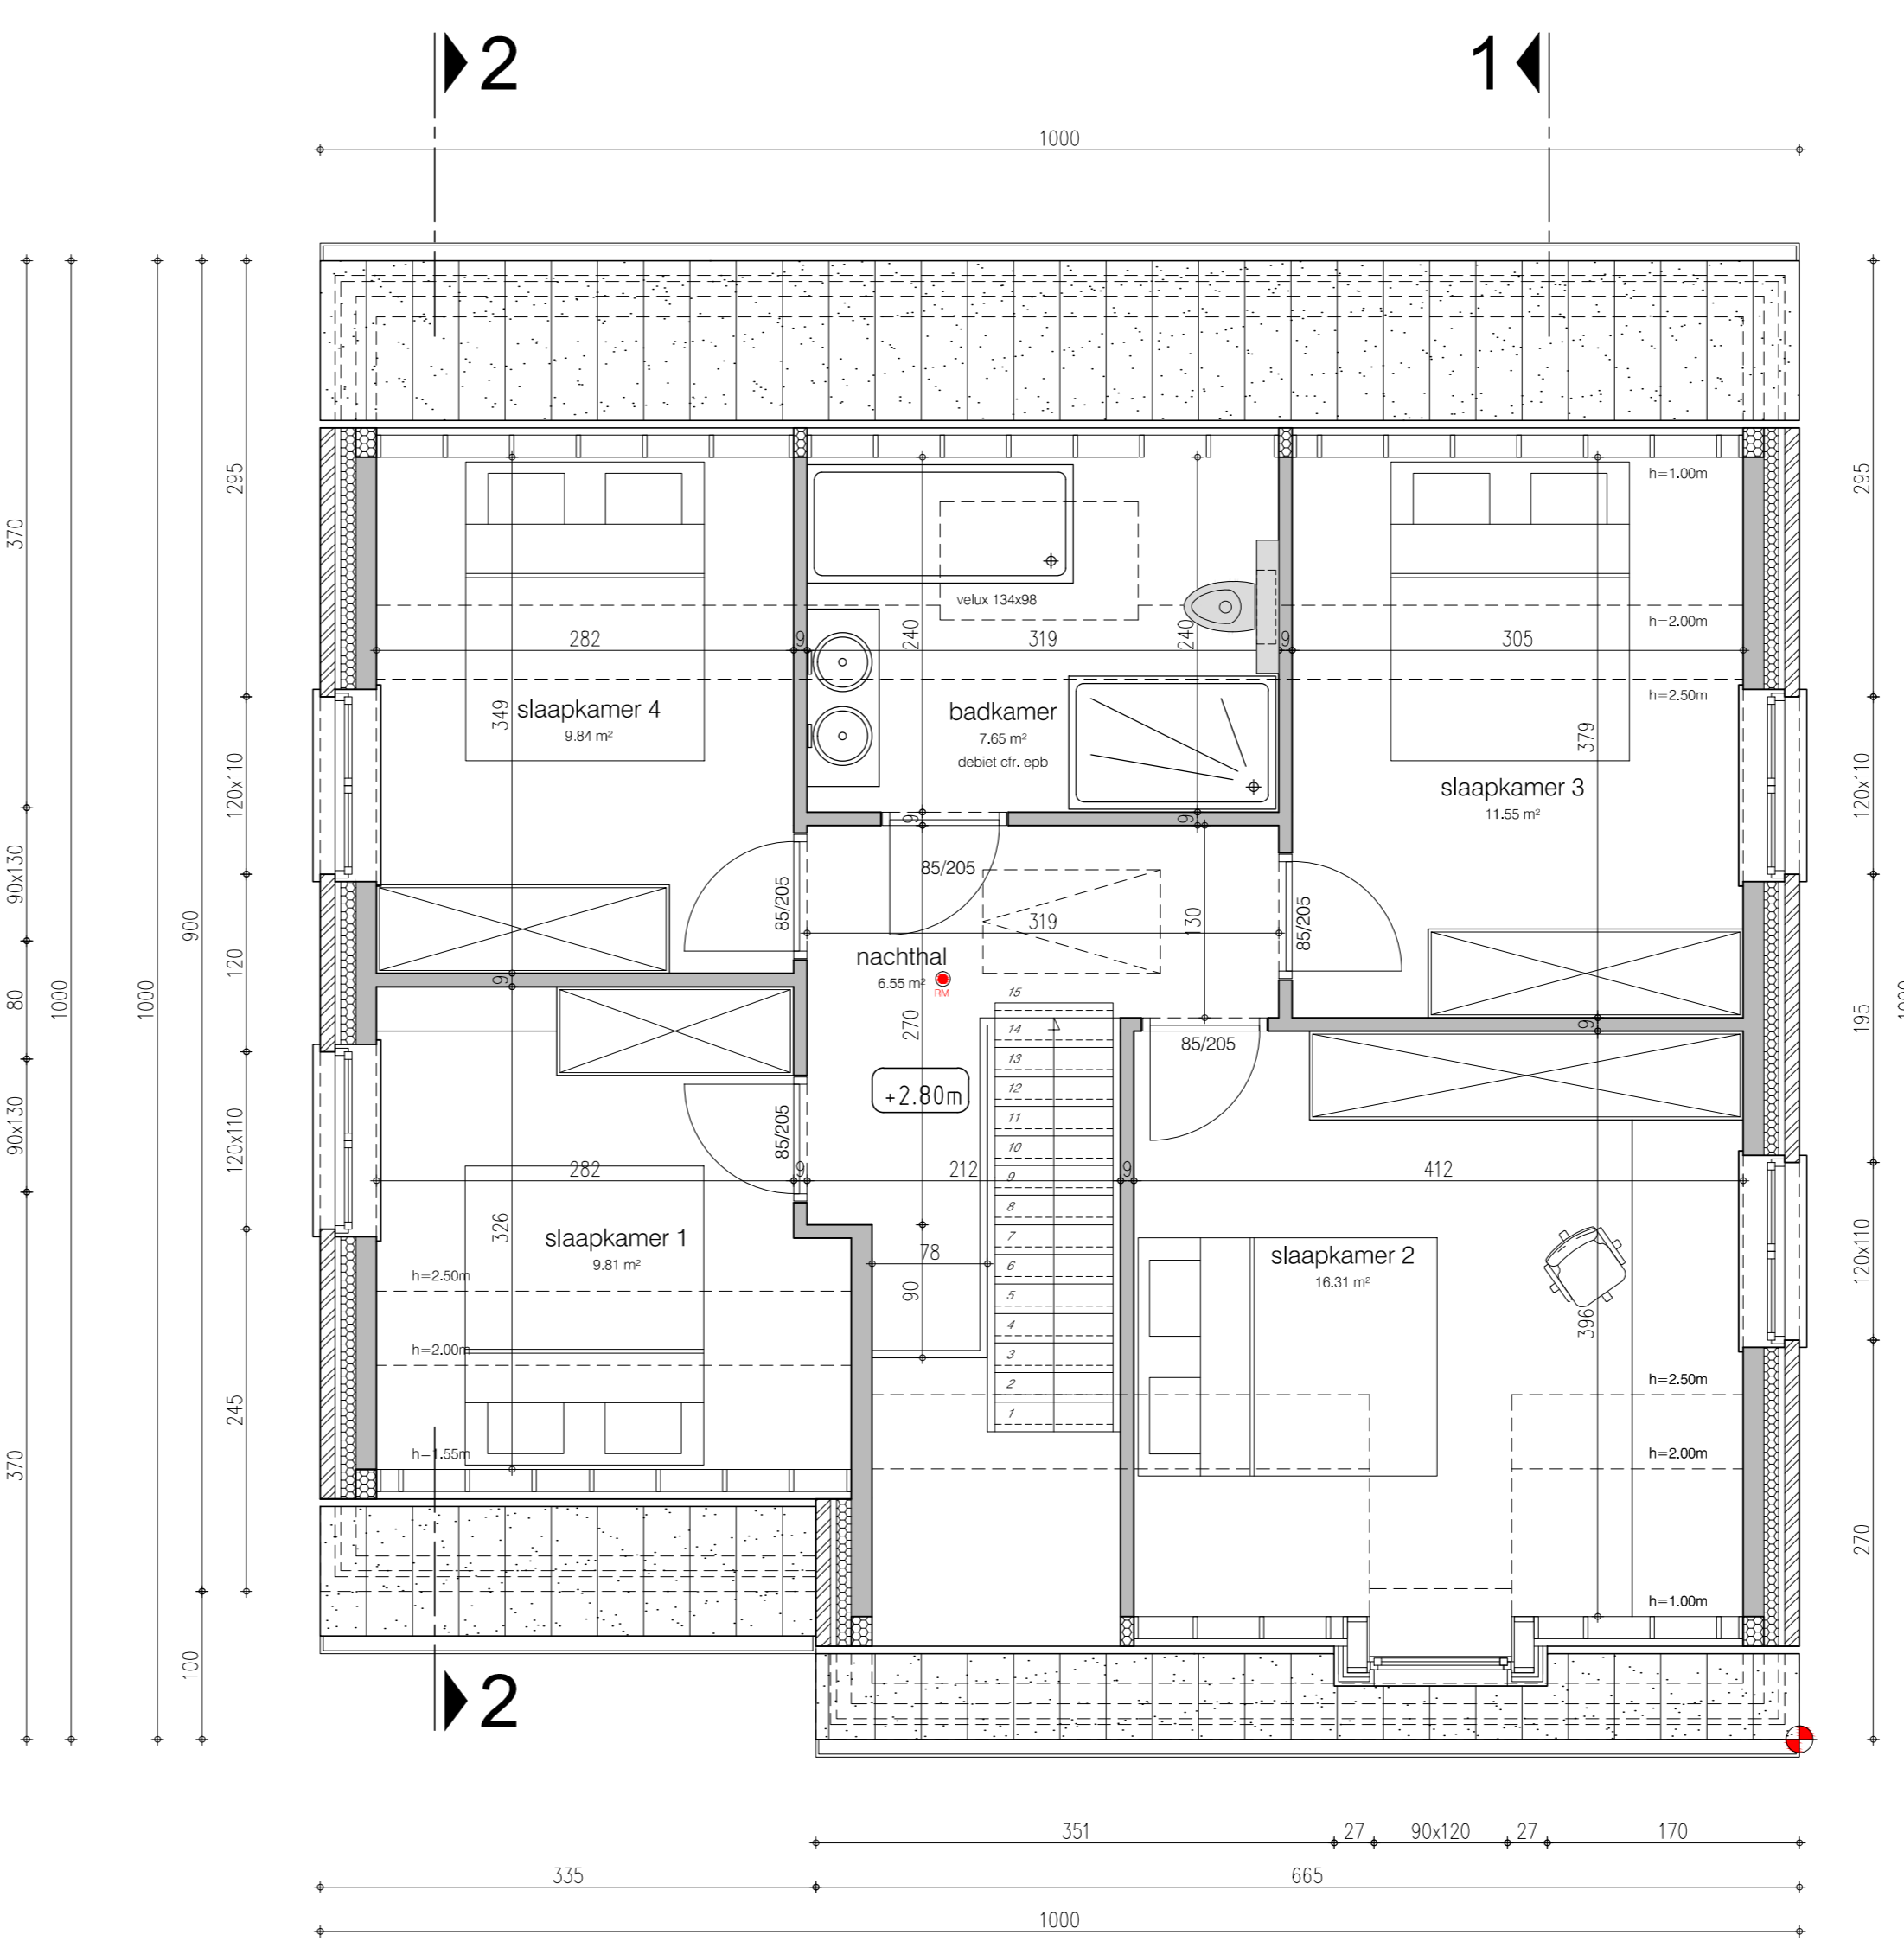

verdiepingsplan lot 4

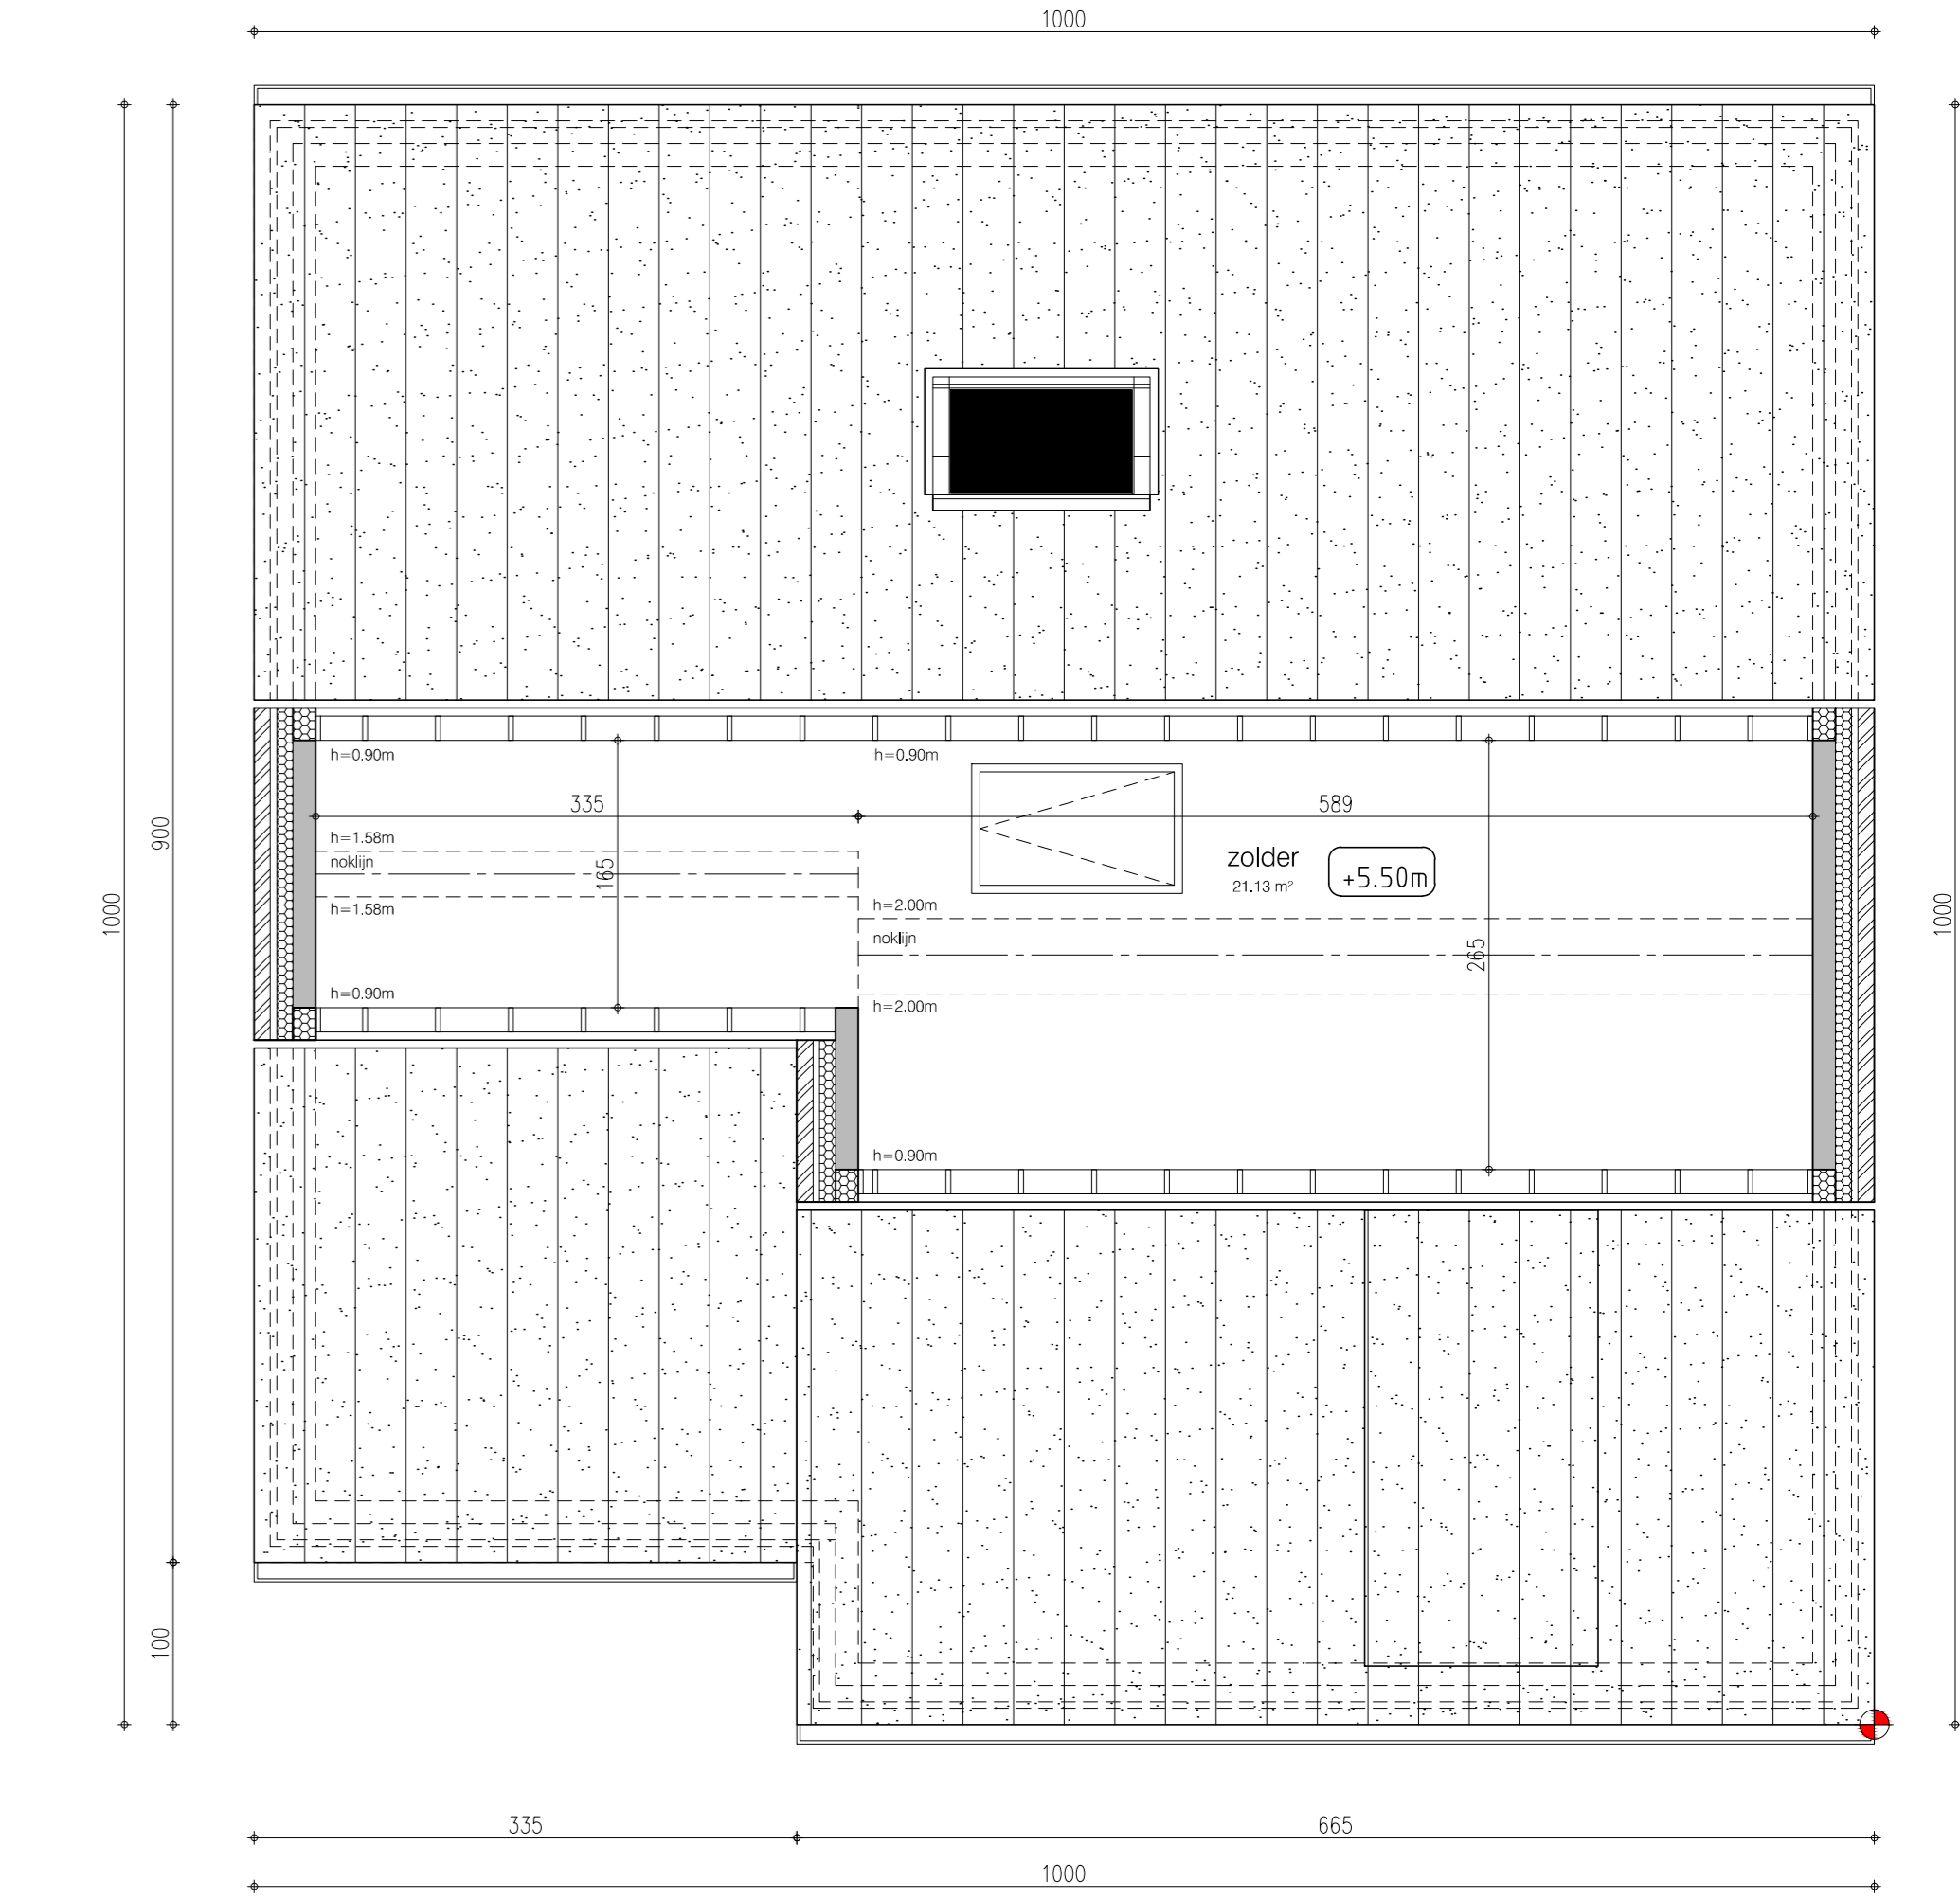


zolderplan lot 4

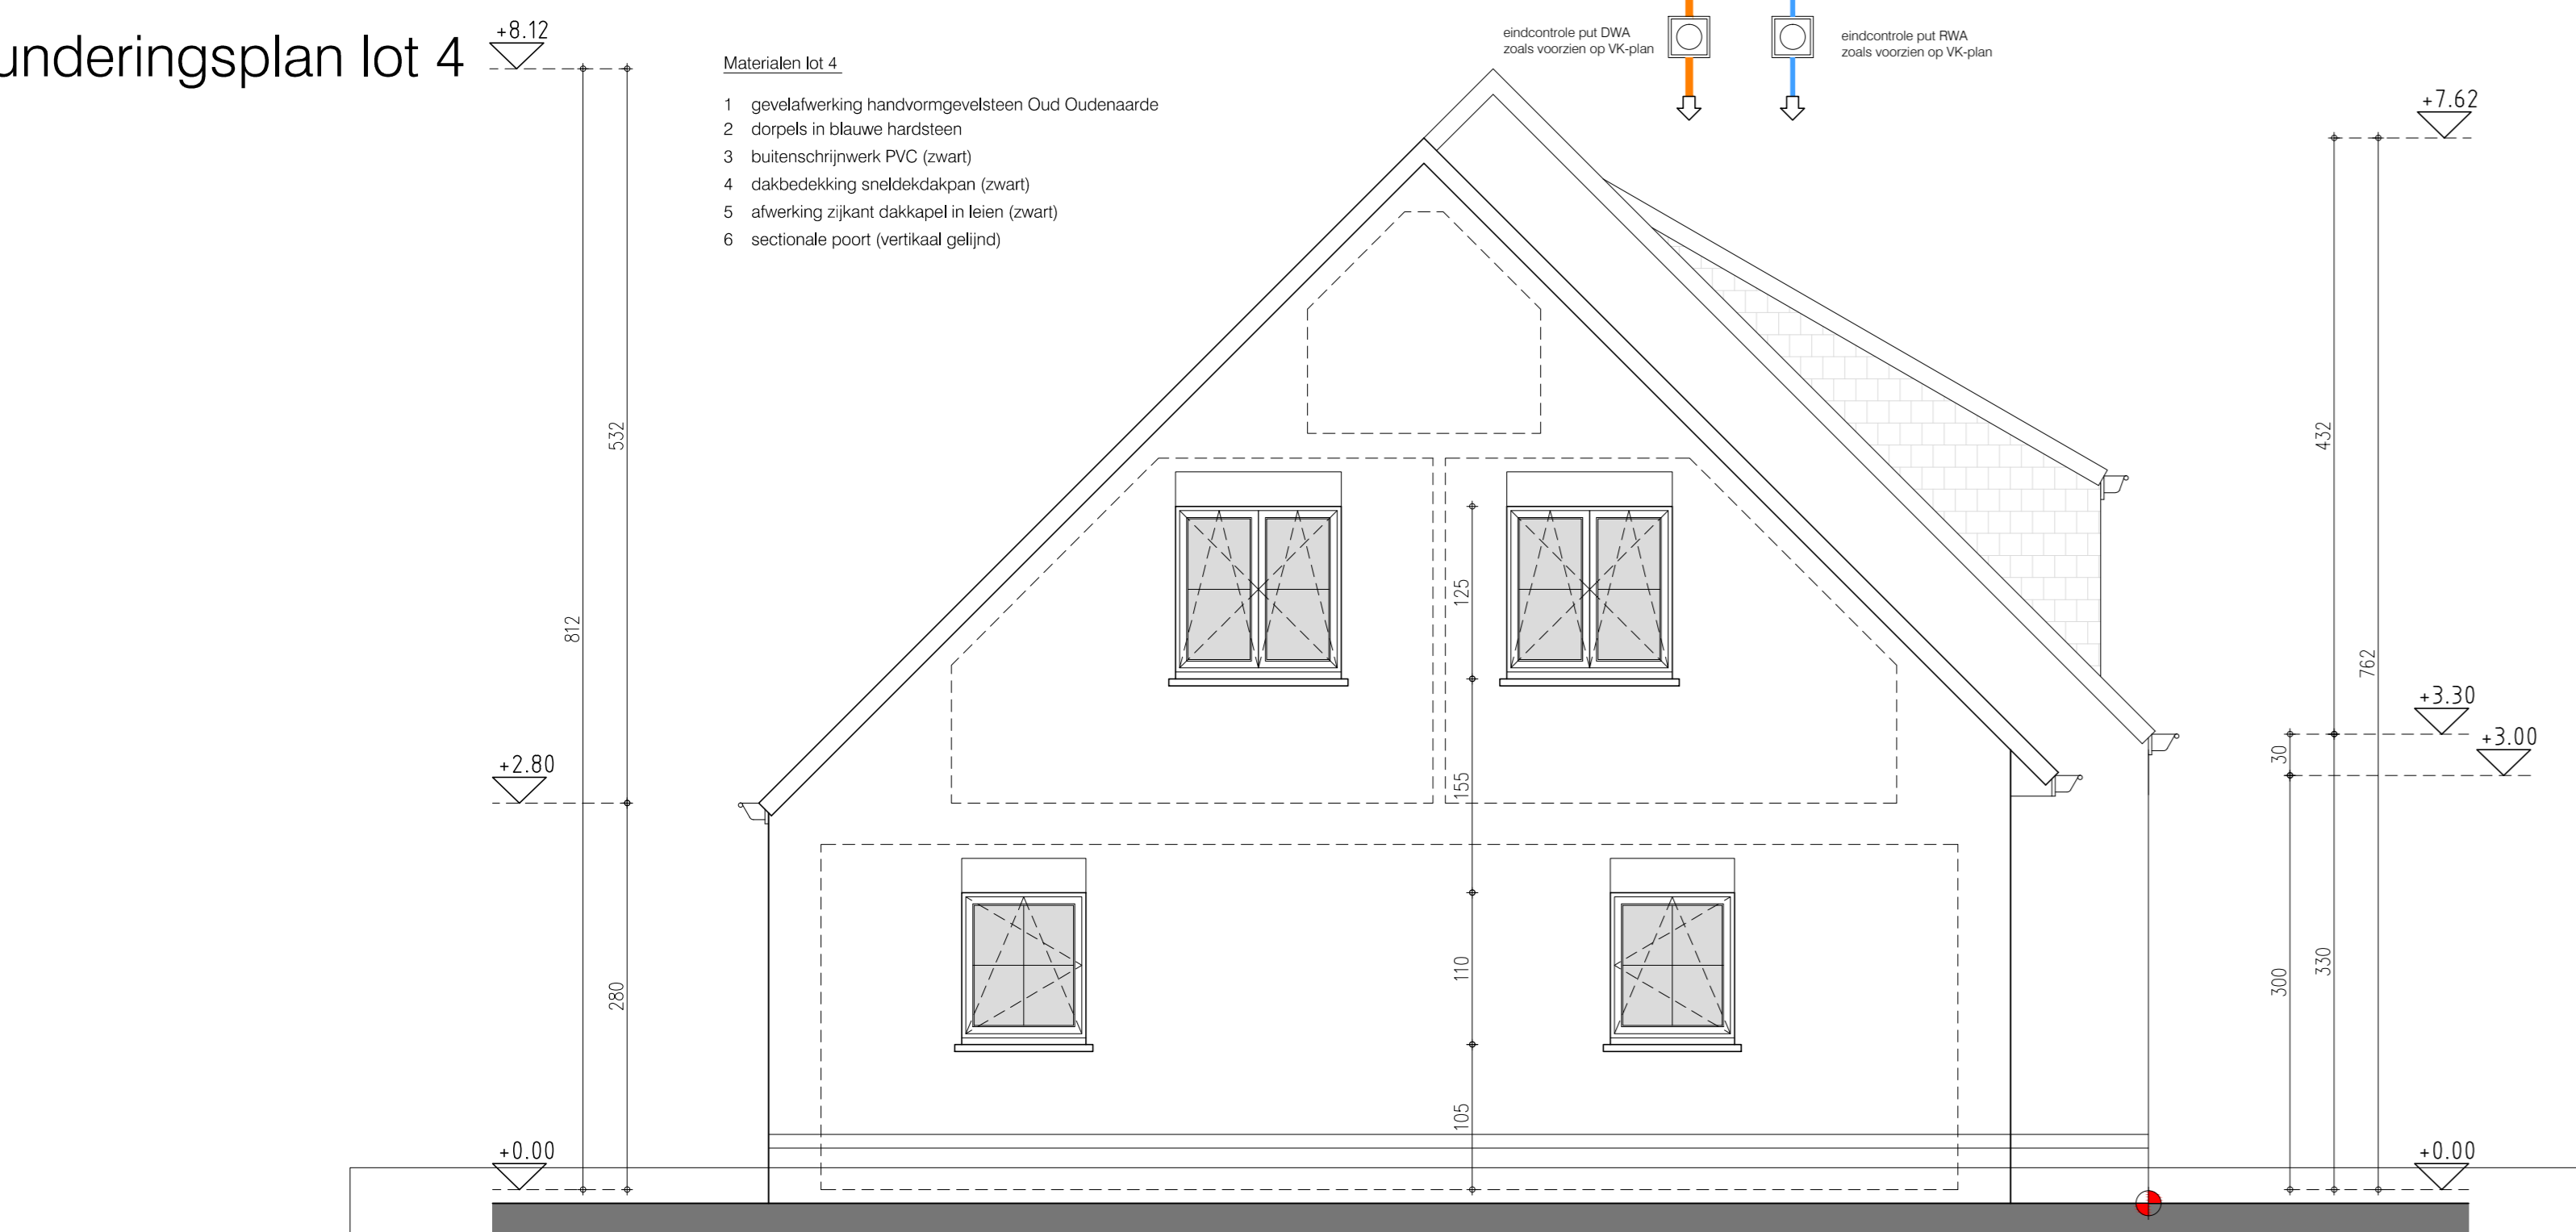


funderingsplan lot 4


- Materialen b.t.l.**
- geveldekking hardsteen/roeststeen Oud Guineense
  - dorpels in blauwe hardsteen
  - buitschrijfwerk PVC (zwart)
  - glasbedekking smekkelokken (zwart)
  - overlating zolder dakplaat in leem (zwart)
  - sectorale poort (verkleid gelijfd)

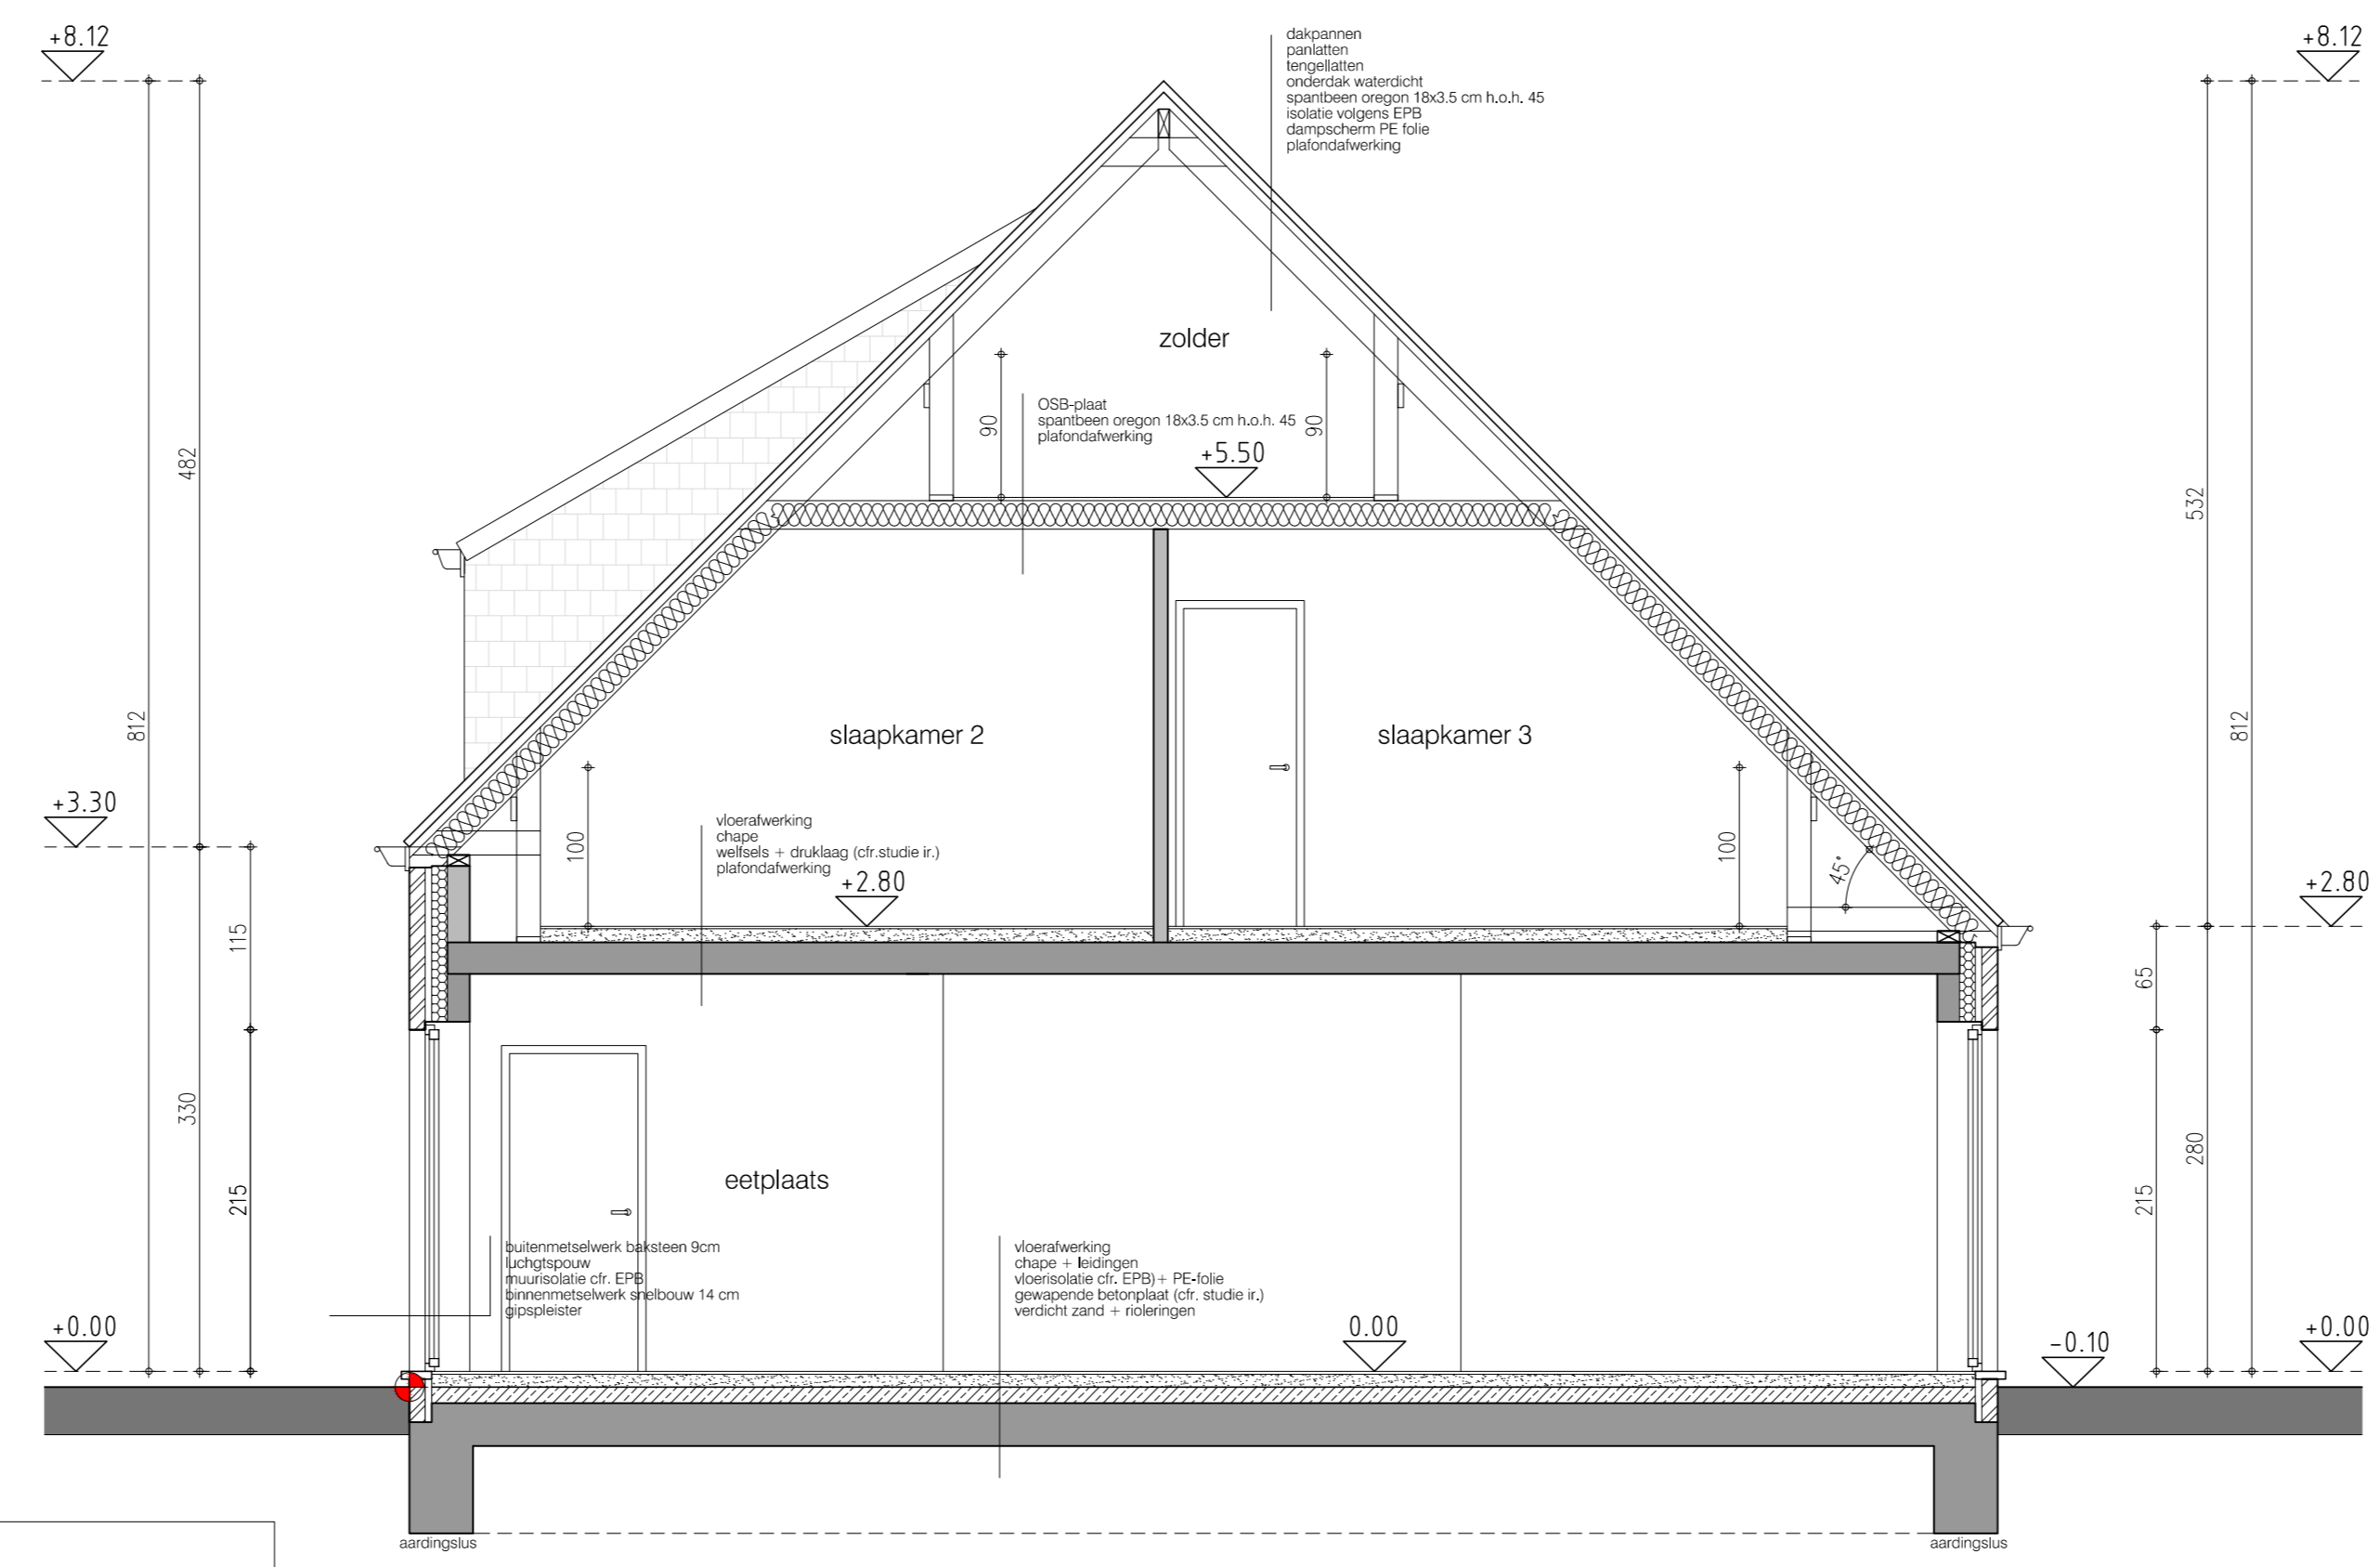


doorsnede 1-1 lot 4

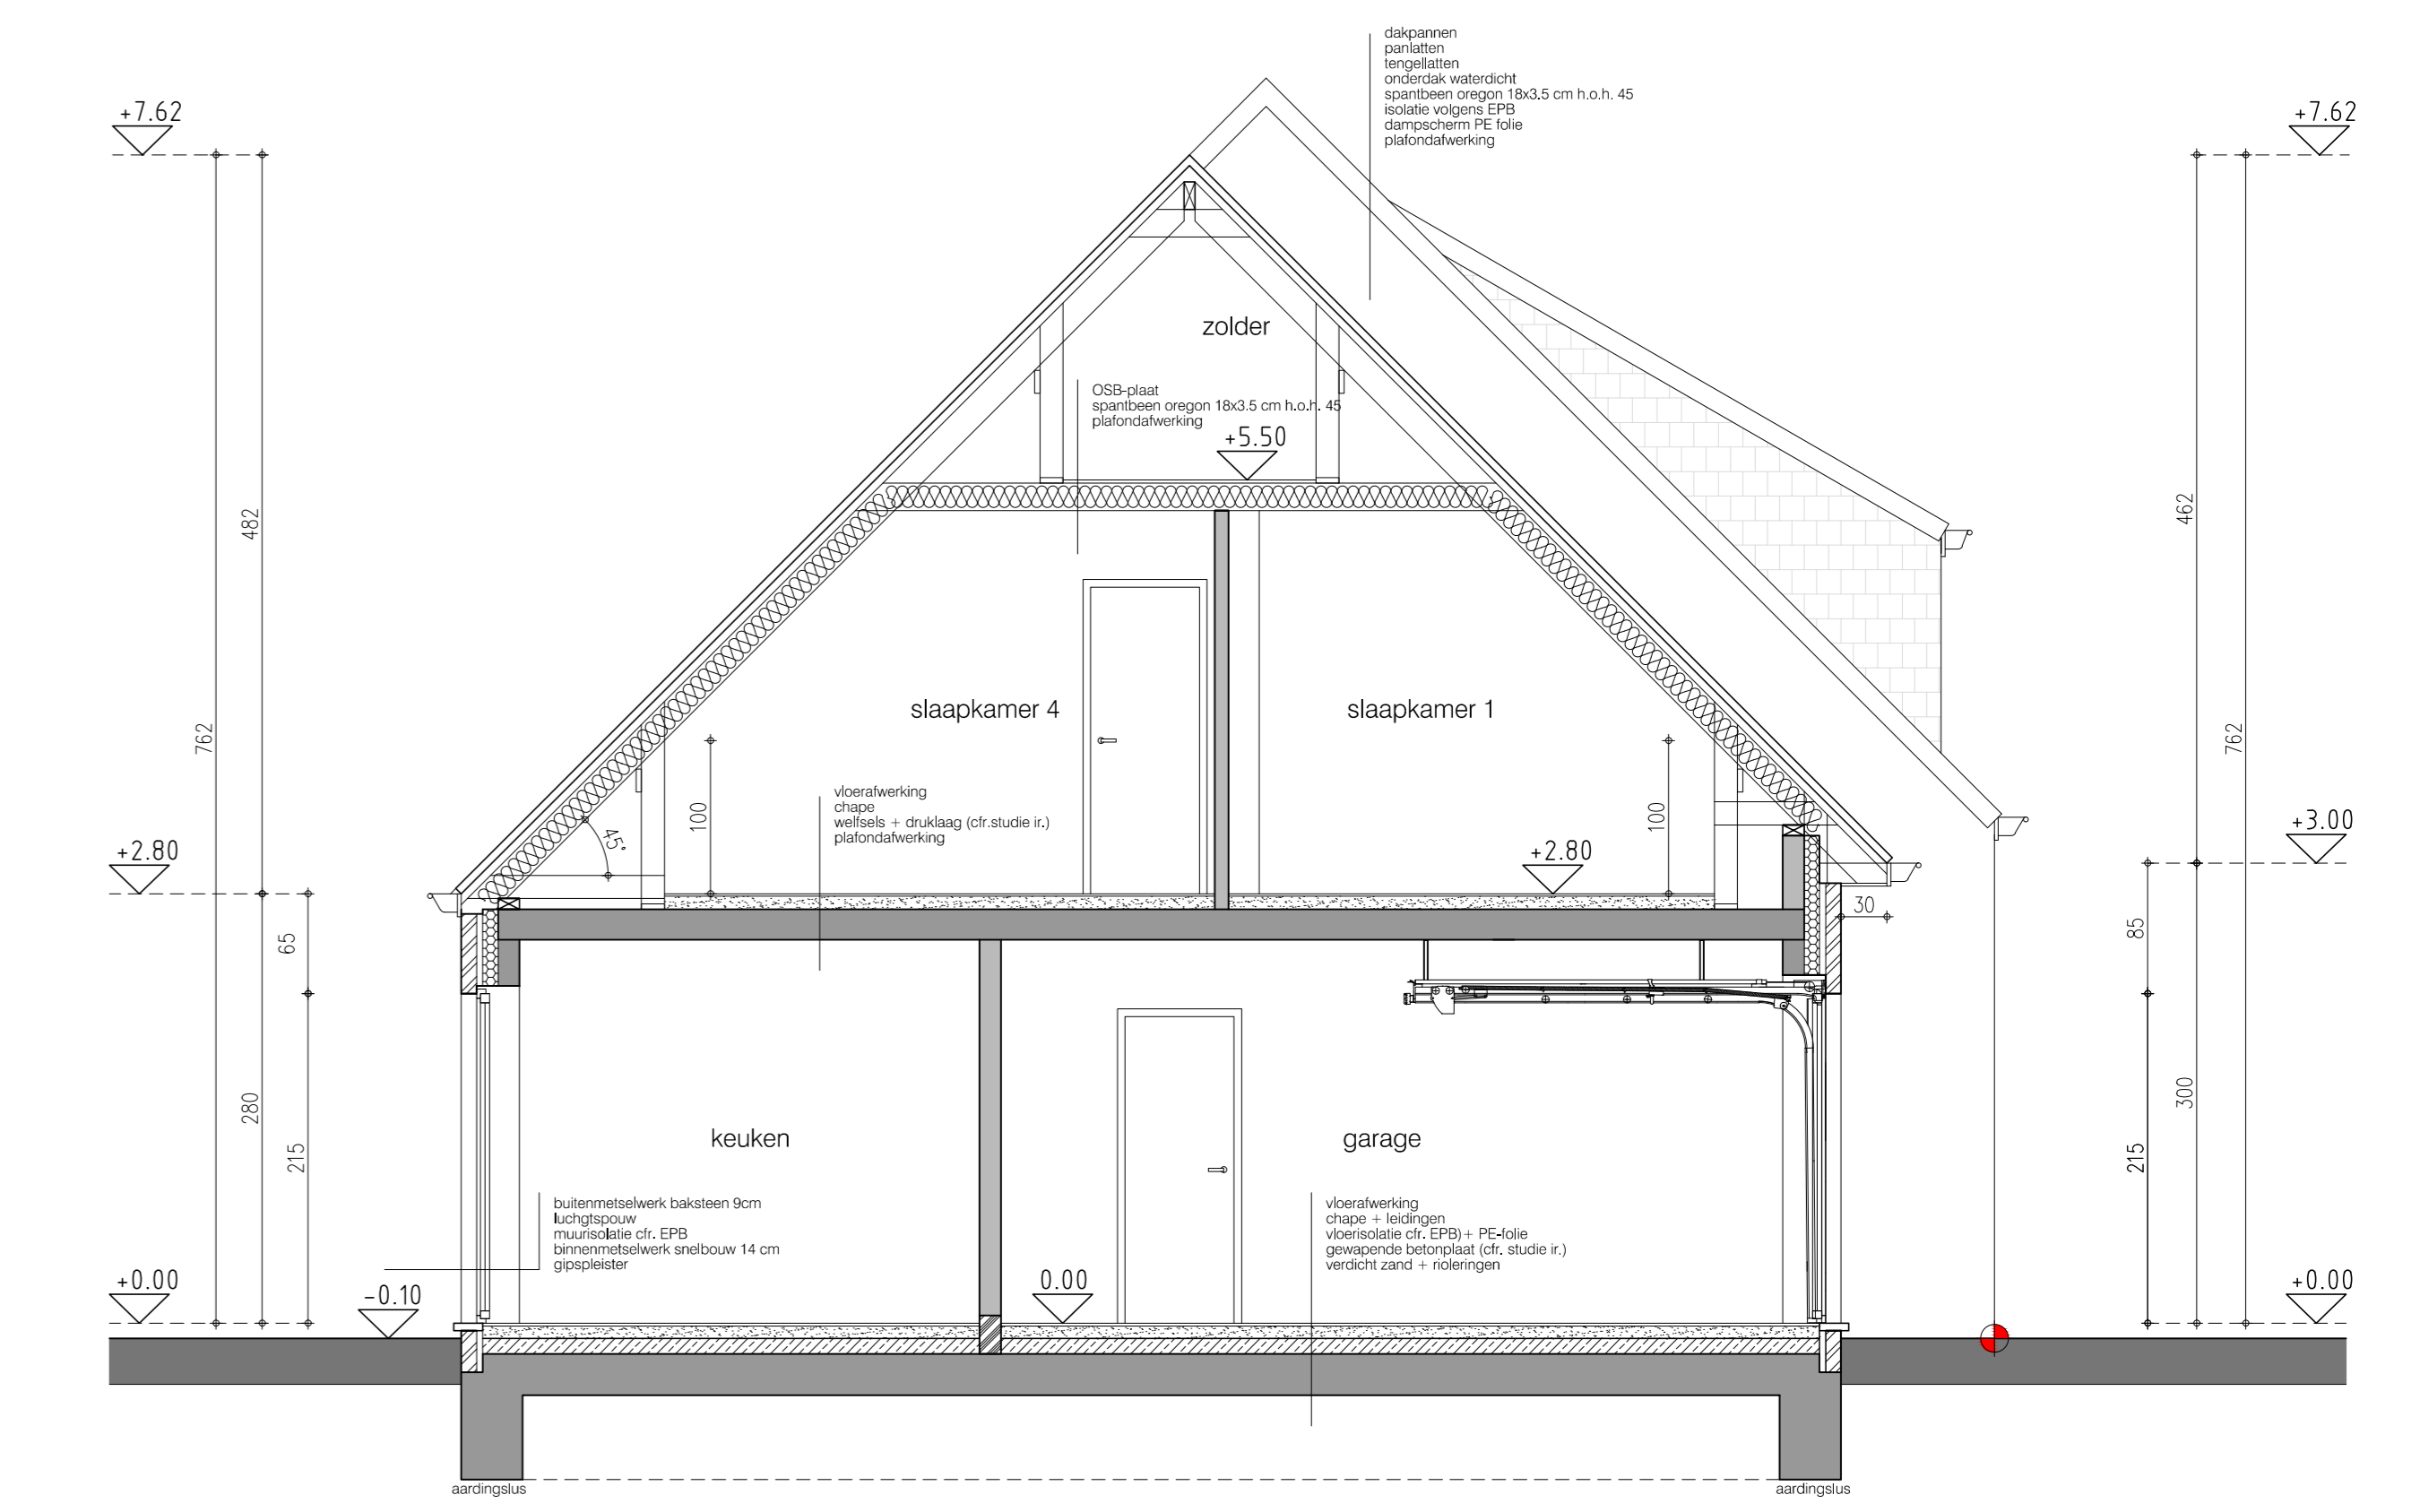


doorsnede 2-2 lot 4

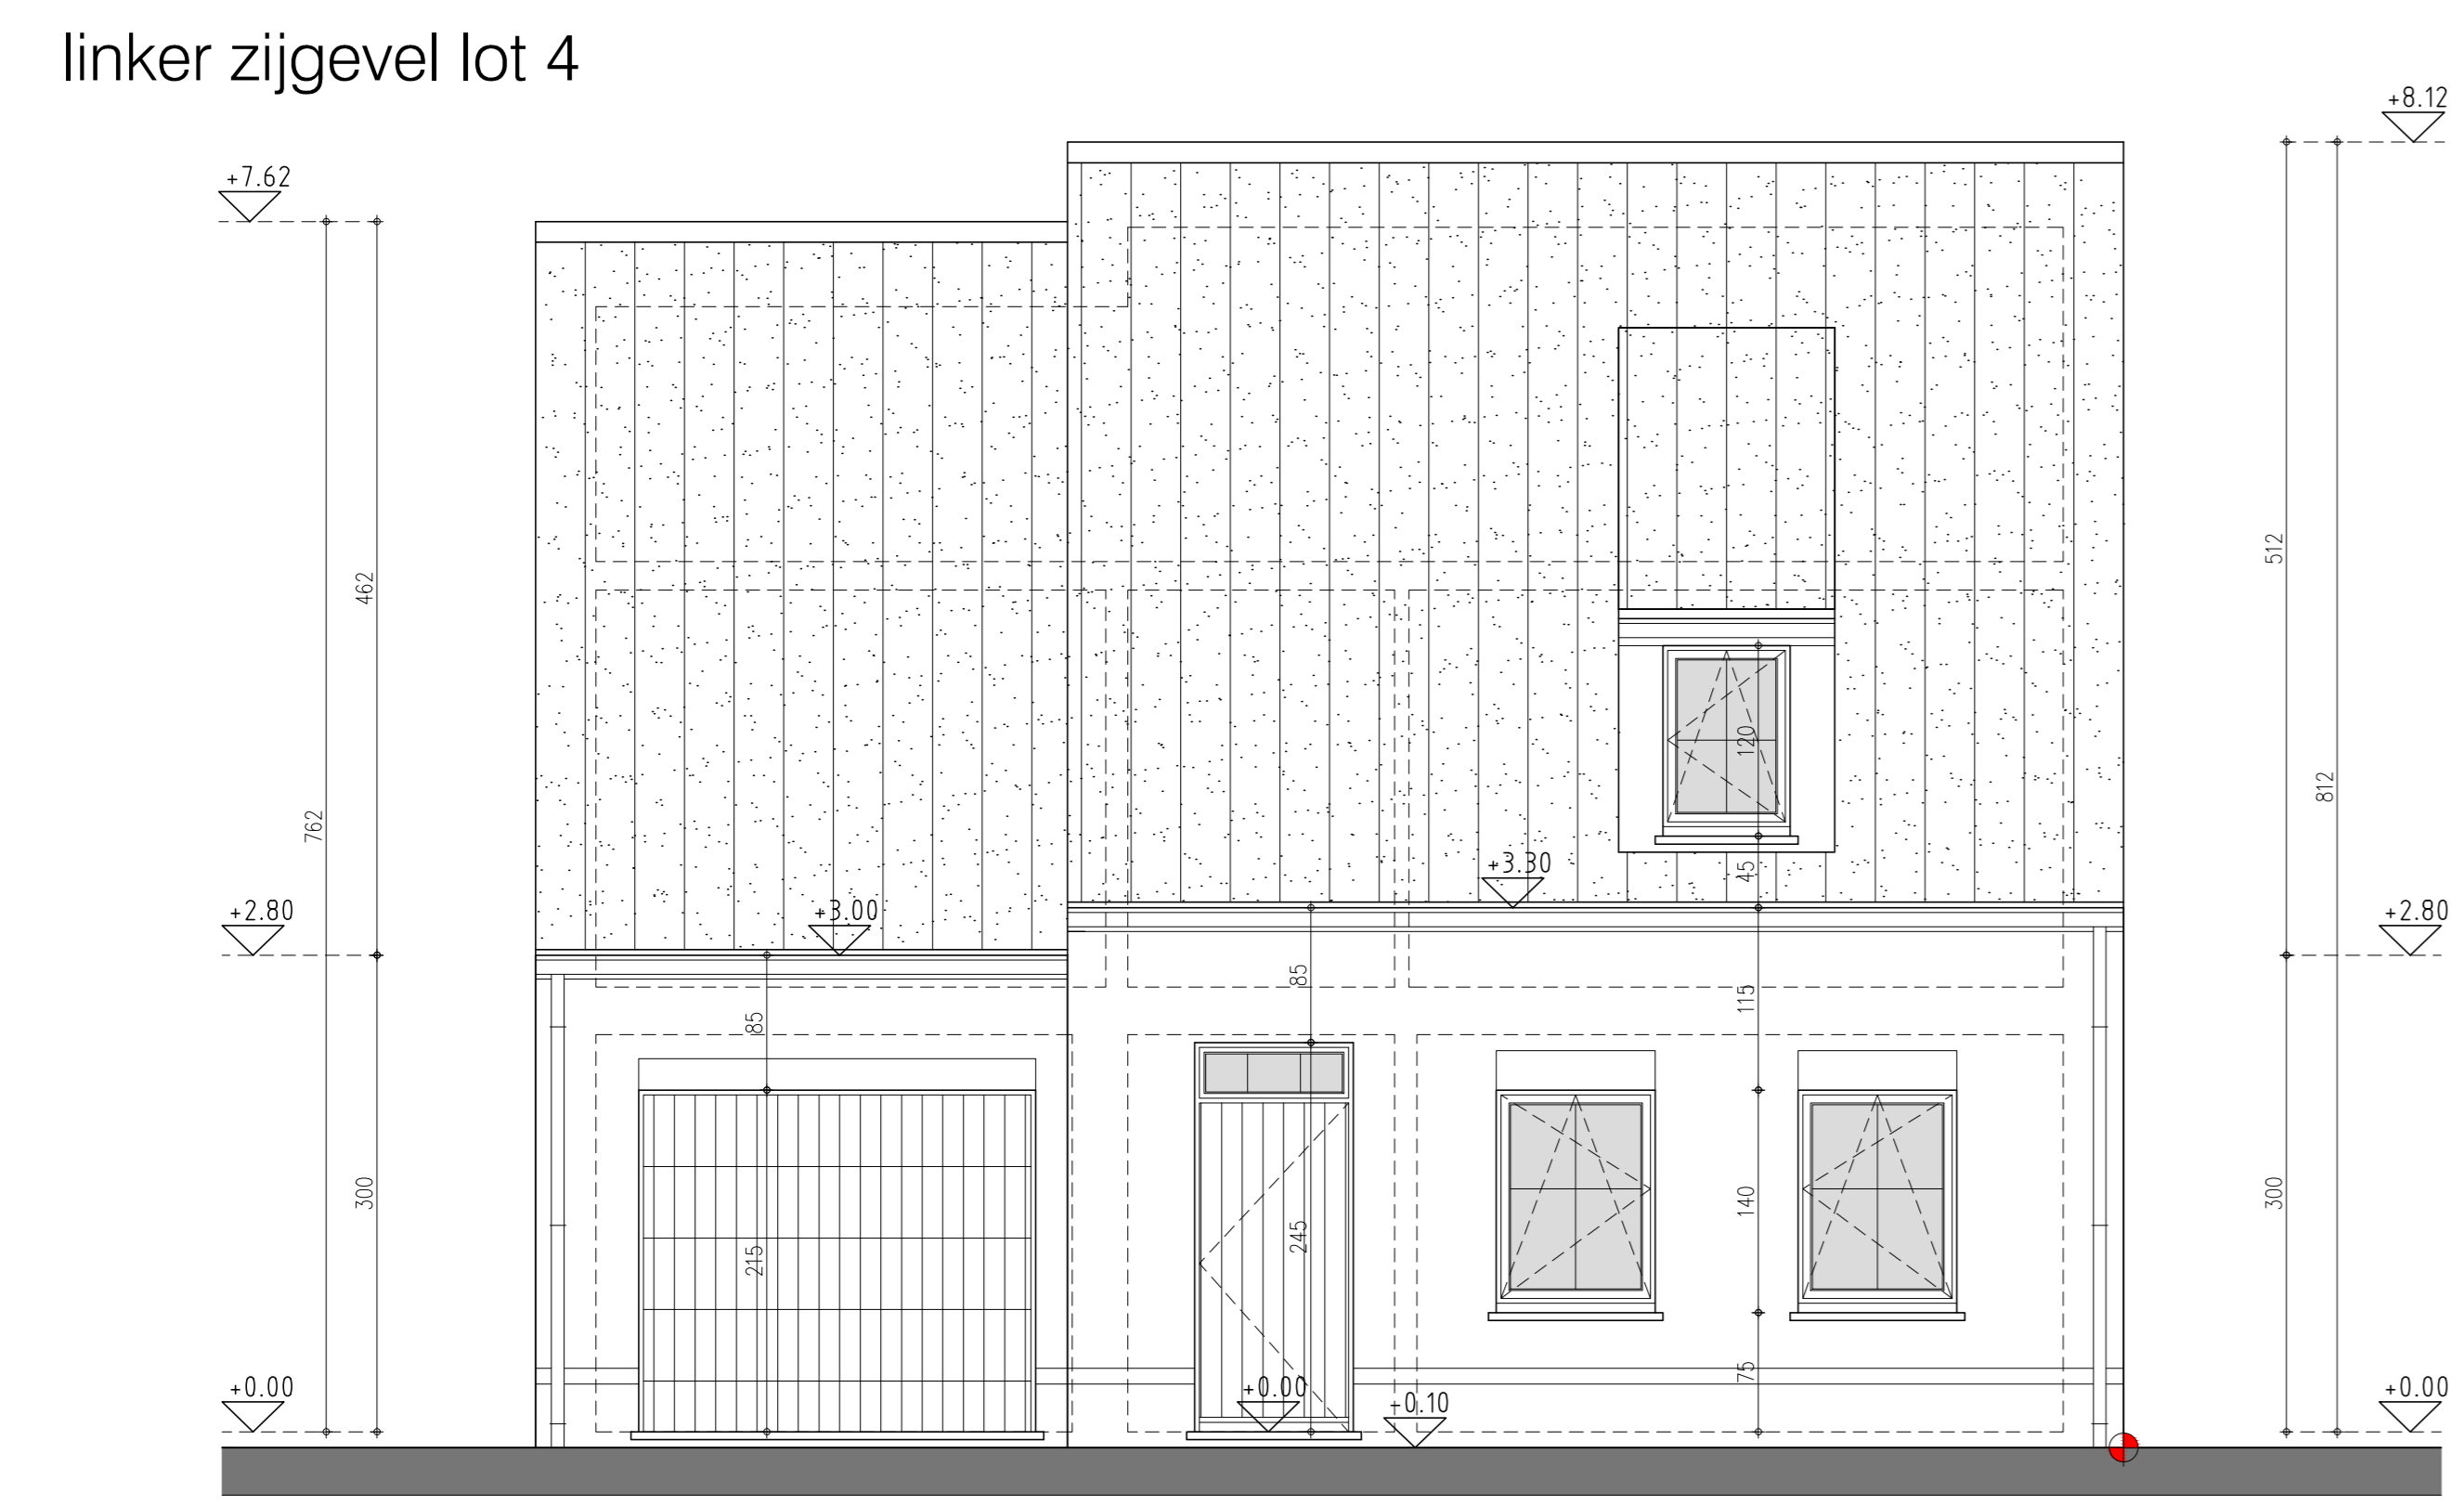

linker zijgevel lot 4

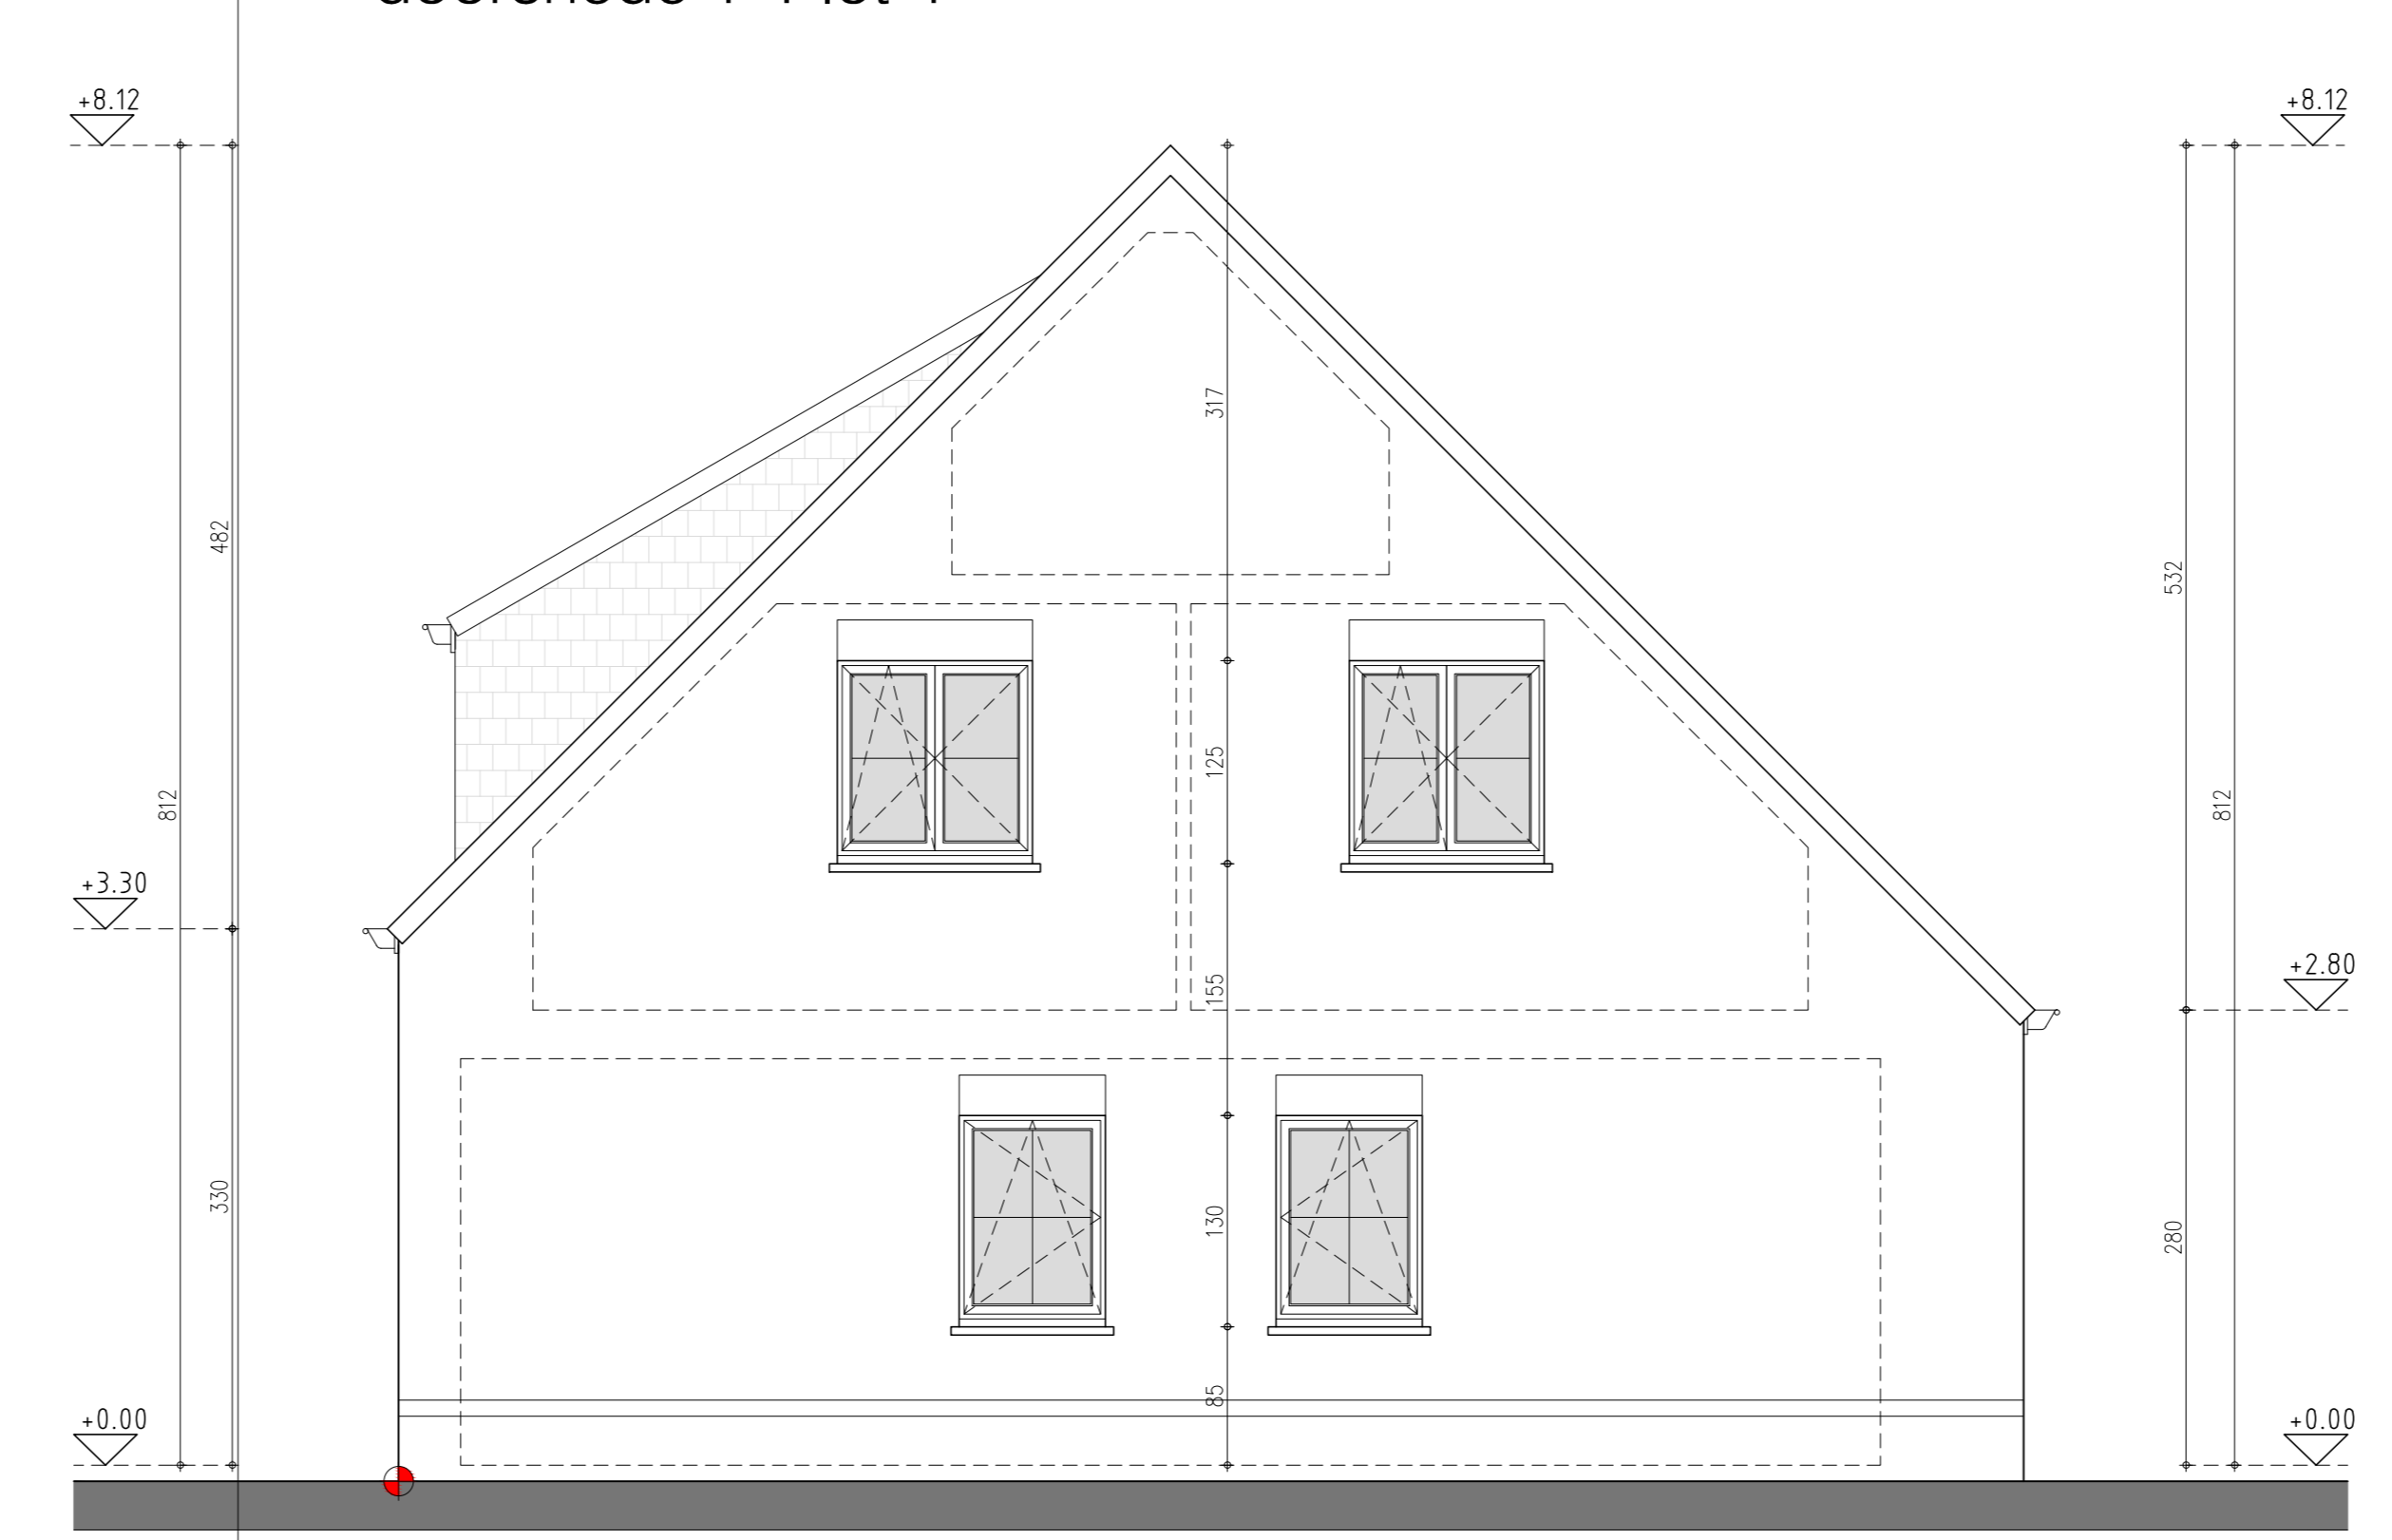

rechter zijgevel lot 4

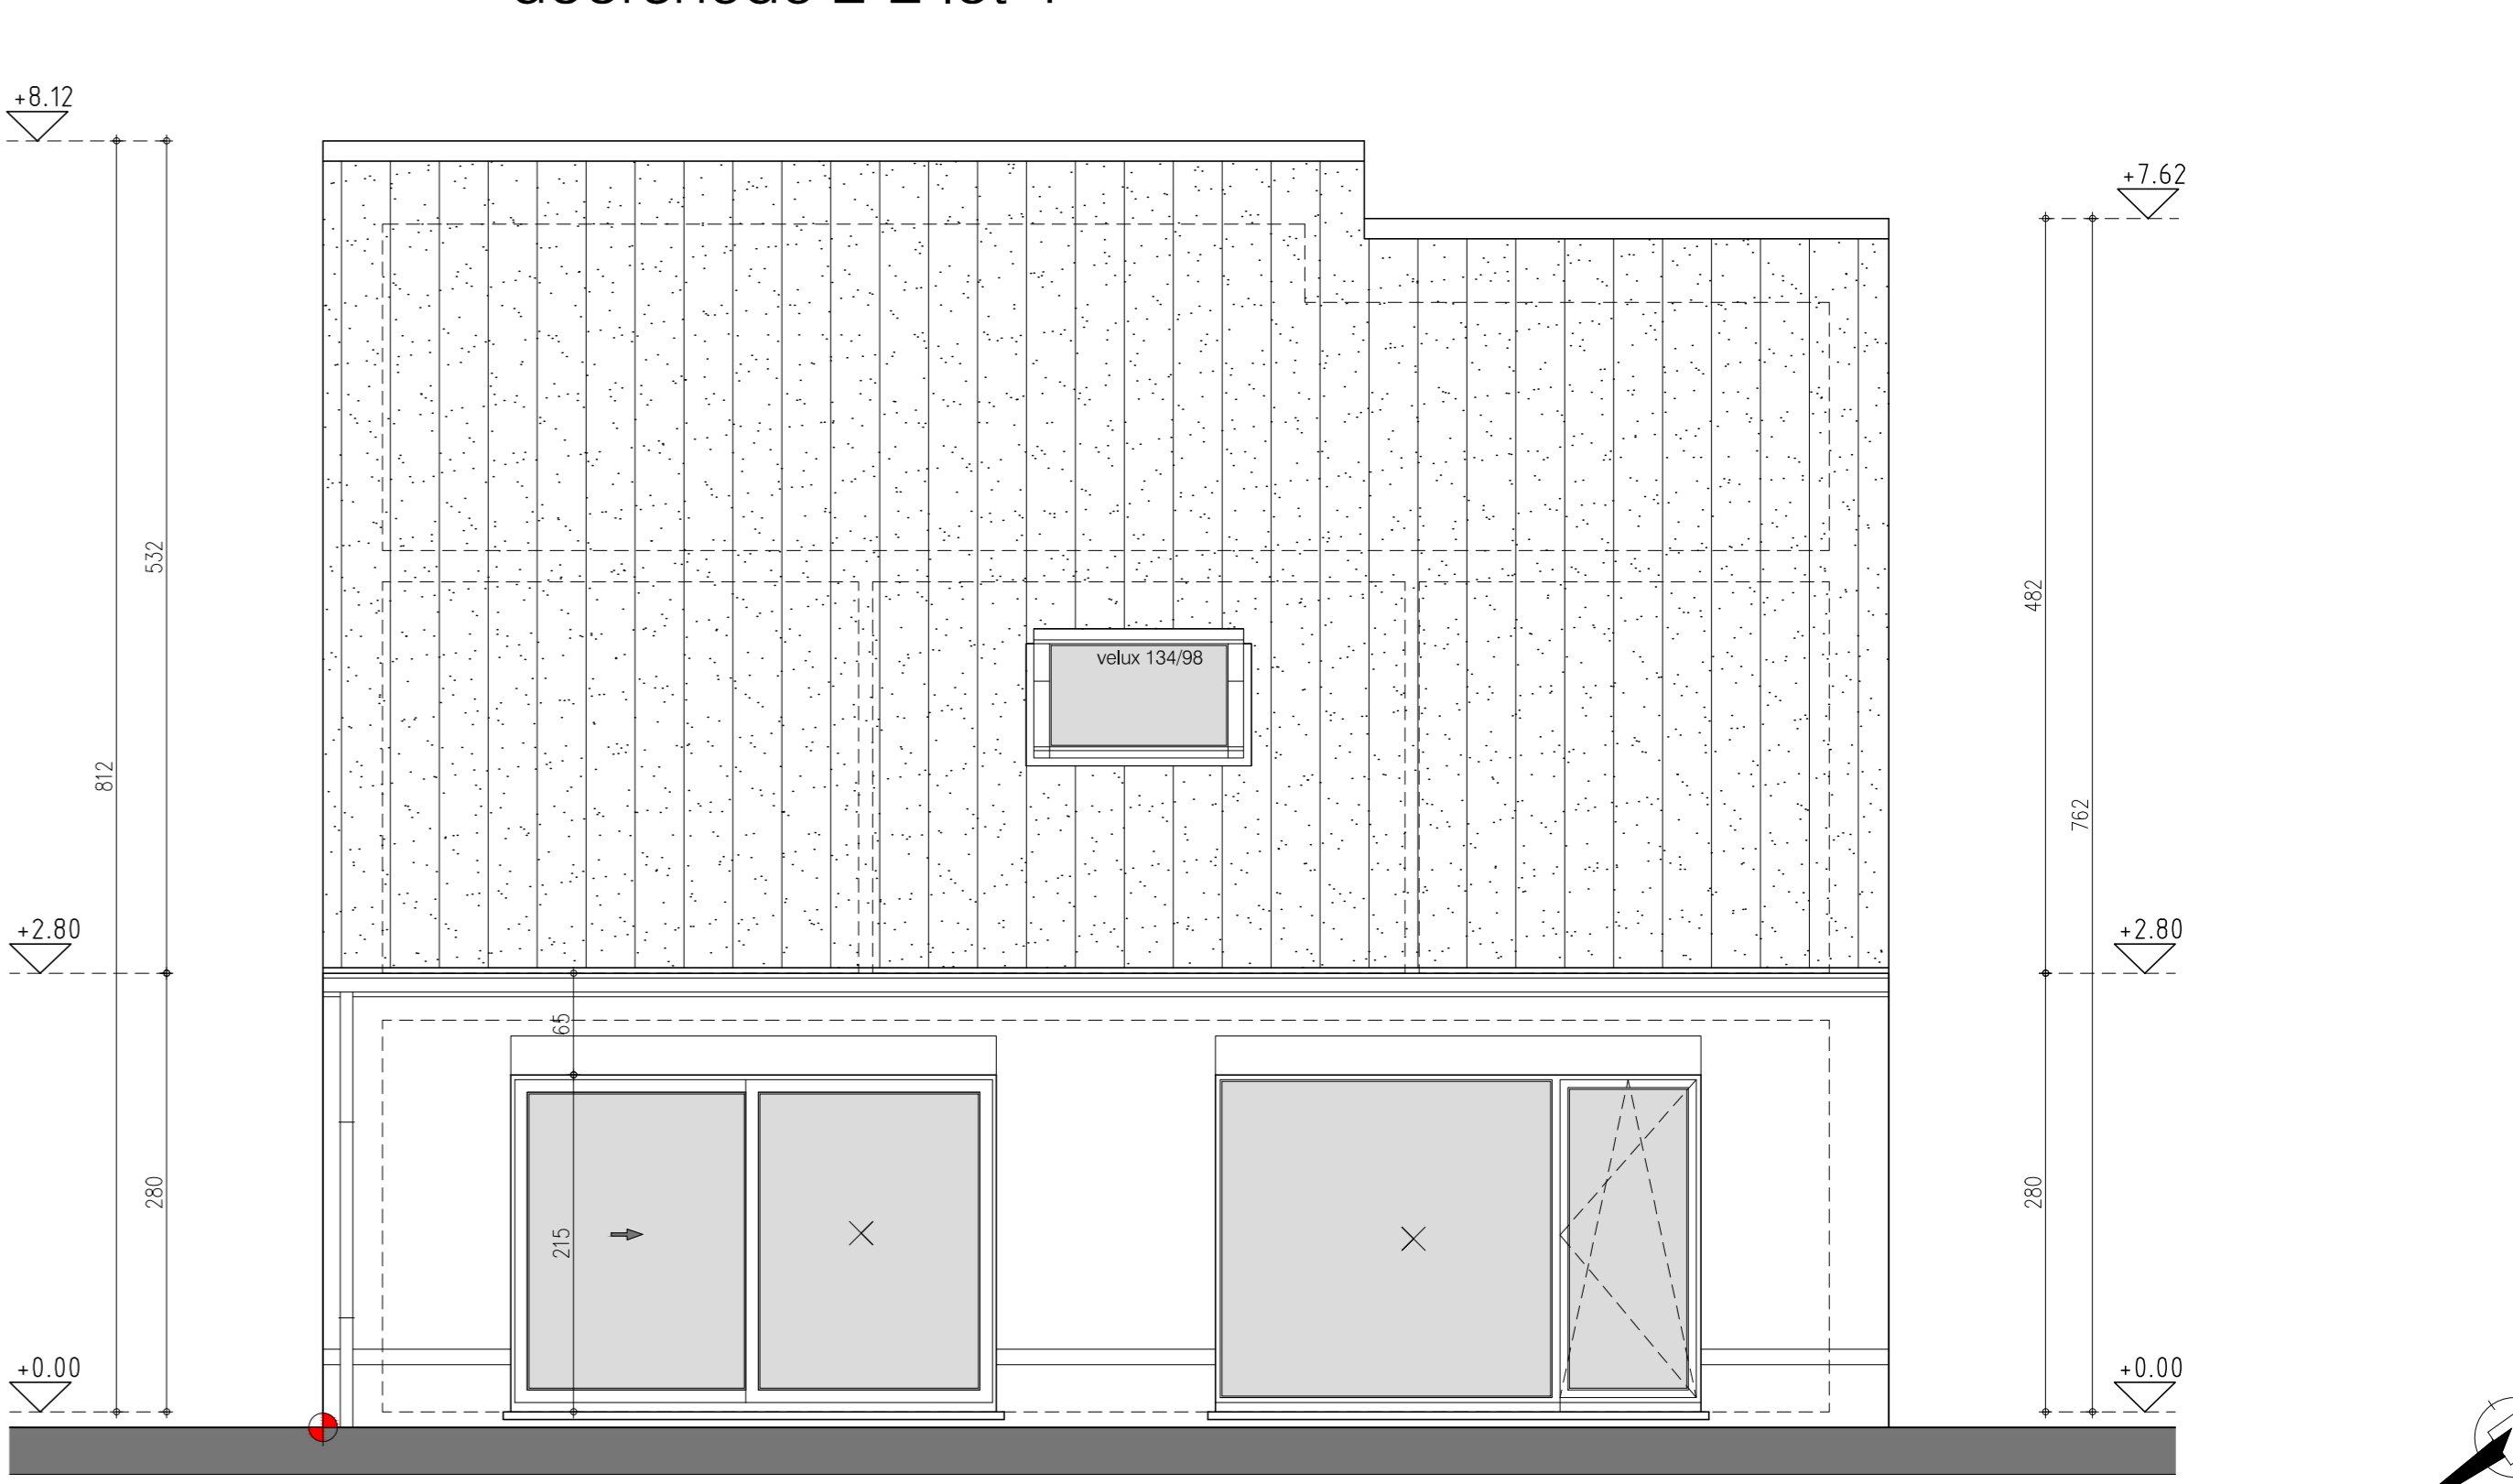

achtergevel lot 4

**LOT 4**

voorgevel lot 4

